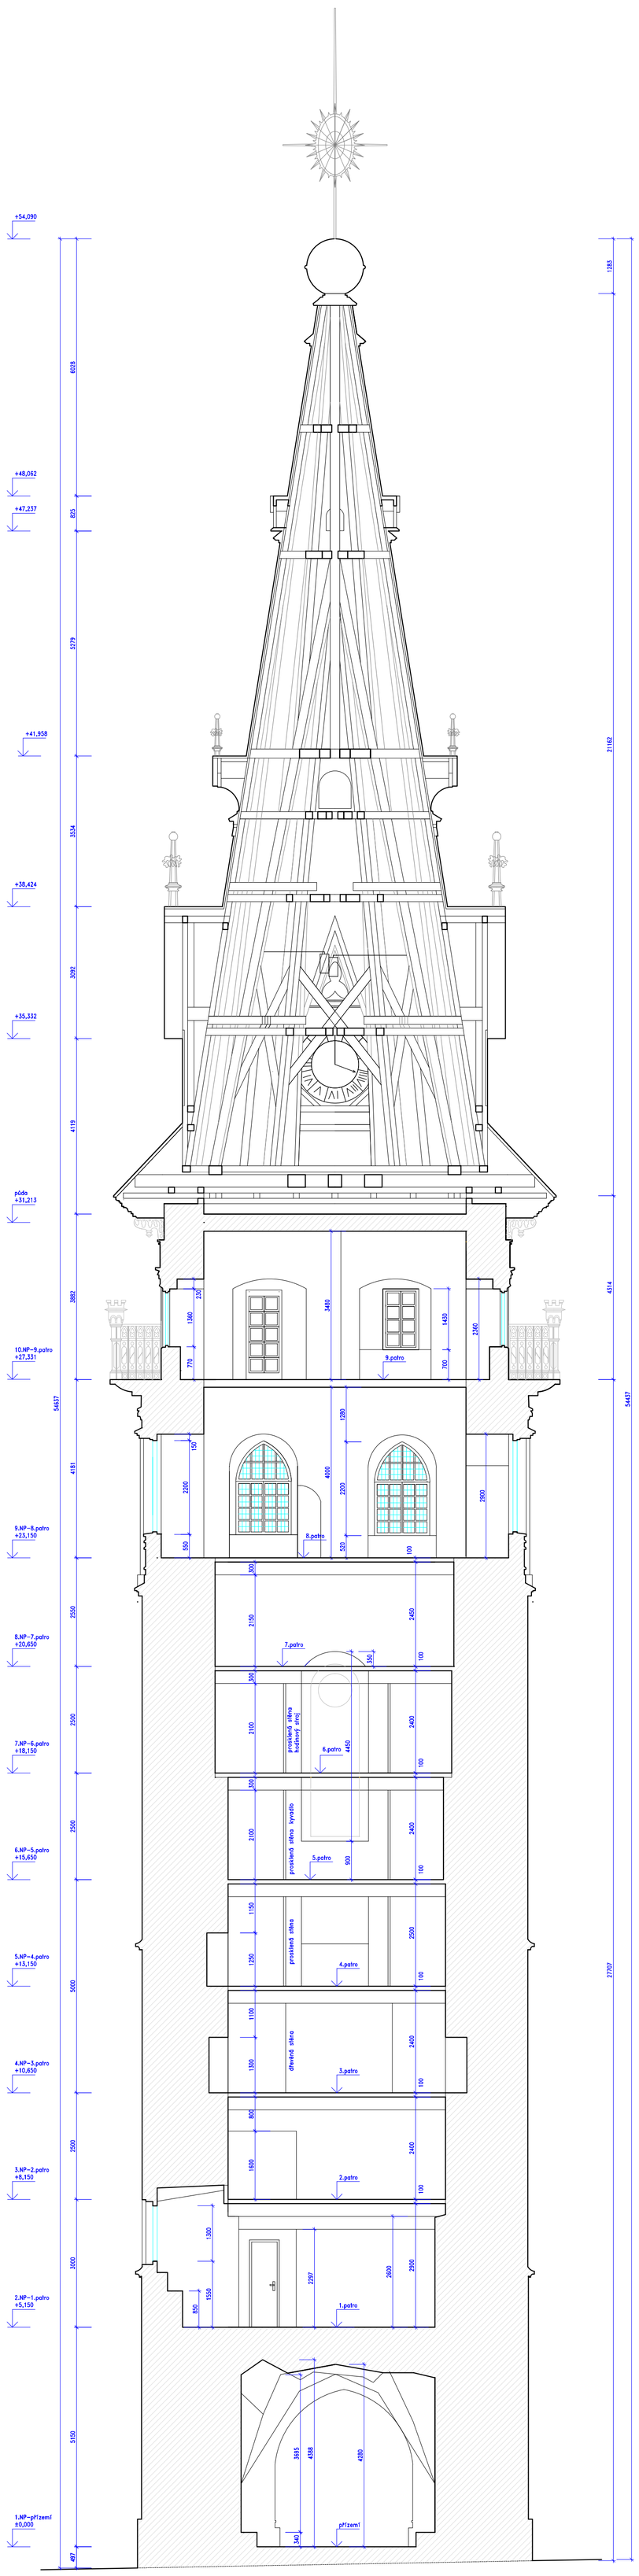

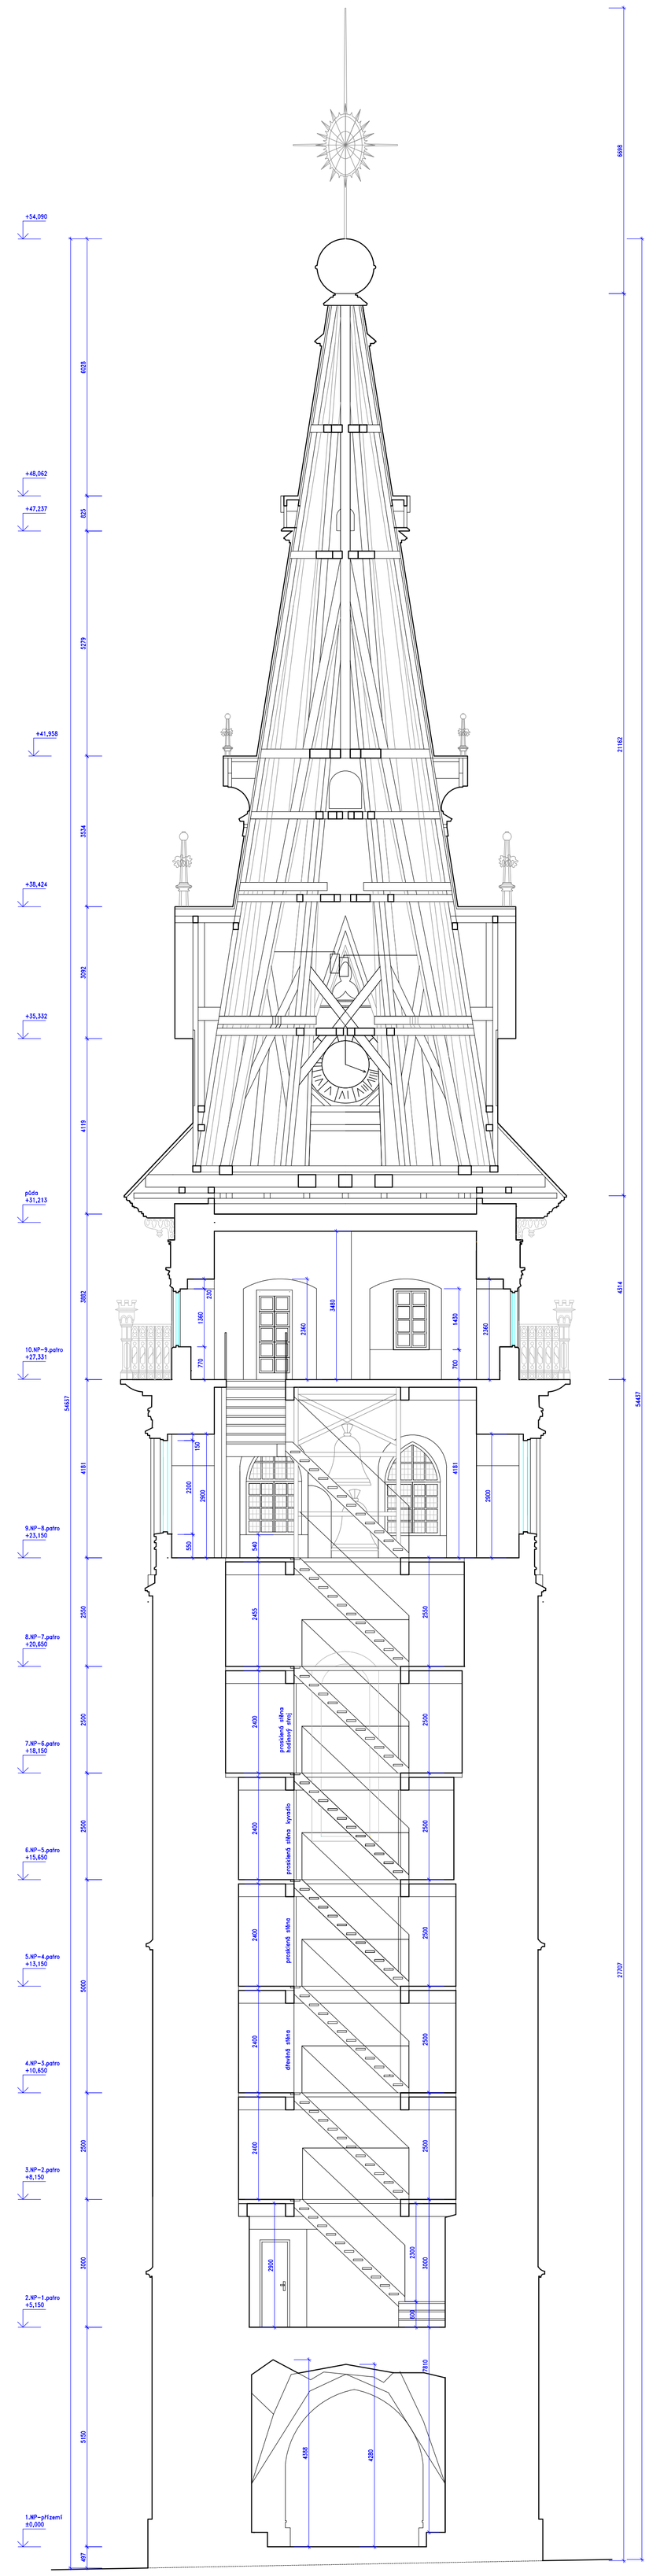

MĚSTSKÁ VĚŽ CHOMUTOV

ŘEZ 1–1, ŘEZ 2 –2 – STÁVAJÍCÍ STAV

I. úroveň

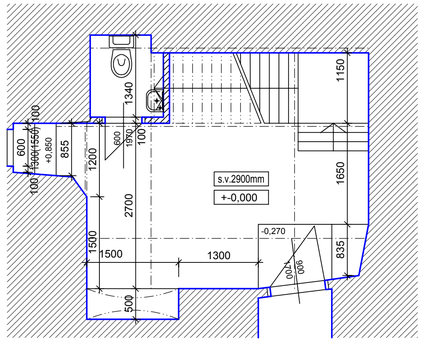

II. úroveň

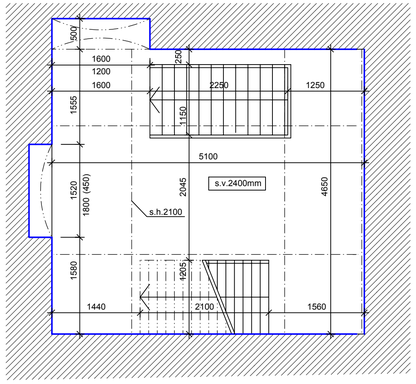

III. úroveň

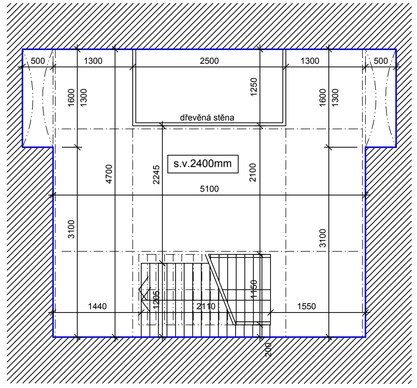

IV. úroveň

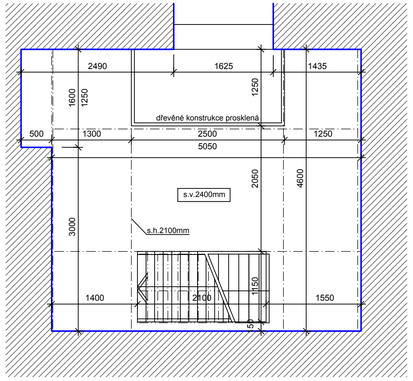

V. úroveň

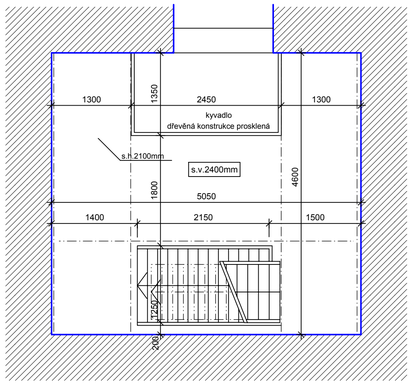

VI. úroveň

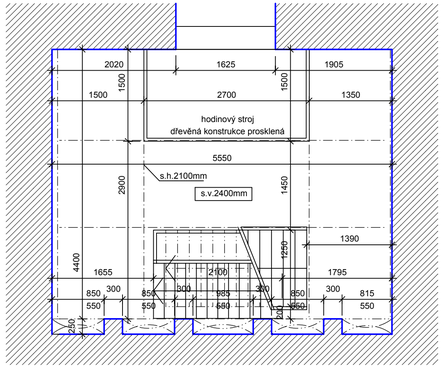

VII. úroveň

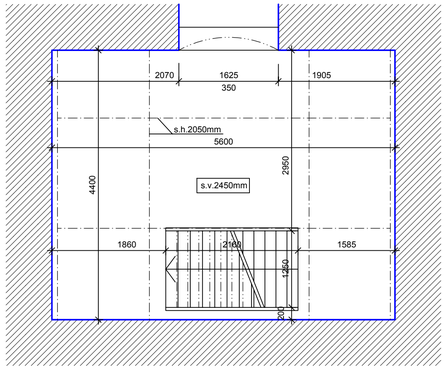

VIII. úroveň

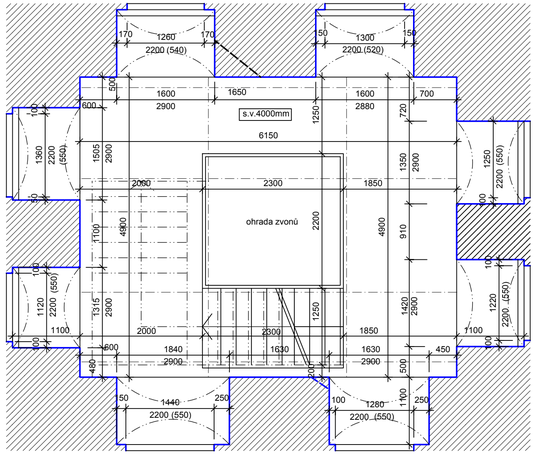

IX. úroveň

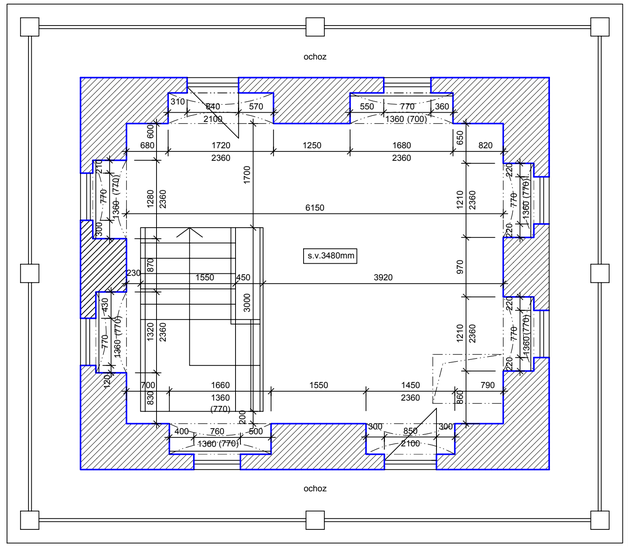

PARÉ Č.

ZODP.PROJ.	VYPRACOVAL	KRESLIL	KONTROLOVAL
ING.H.JEŘÁBKOVÁ	ING.H.JEŘÁBKOVÁ		
KRAJ: ÚSTECKÝ	ST.ÚŘAD: CHOMUTOV	OBEC: CHOMUTOV	

INVESTOR: STATUTÁRNÍ MĚSTO CHOMUTOV, ZBOROVSKÁ 4602, CHOMUTOV 430 28

KRUŠNOHORSKÝ ZÁŽITKOVÝ SVĚT

SPOLEČNÁ HISTORIE, SDÍLENÉ ZÁŽITKY V MĚSTSKÉ VĚŽI

NA NÁM.1.MÁJE V CHOMUTOVĚ

STÁVAJÍCÍ STAV - PŮDORYSY

FORMÁT	8xA4
DATUM	10/2024
ÚČEL	
ČÍSLO ZAKÁZKY	
MĚŘÍTKO	1:50
ČÍSLO VÝKRESU	

V/Š = 450 / 841 (0.38m2)

Allplan 2015