


OBJEKT TECHNICKÝCH SLUŽEB

K1, K2 – PLYNOVÝ KOTEL
VÝROBCE: BAXI
TYP: LUNA DUO–TEC MP 1.50
JMENOVITÝ TEPELNÝ VÝKON 5,0–45 kW PŘI 80/60°C
SPOTŘEBA ZEMNÍHO PLYNU 4,90 m3.h–1
ÚČINNOST JMENOVITÁ PŘI 80/60°C 97,2%

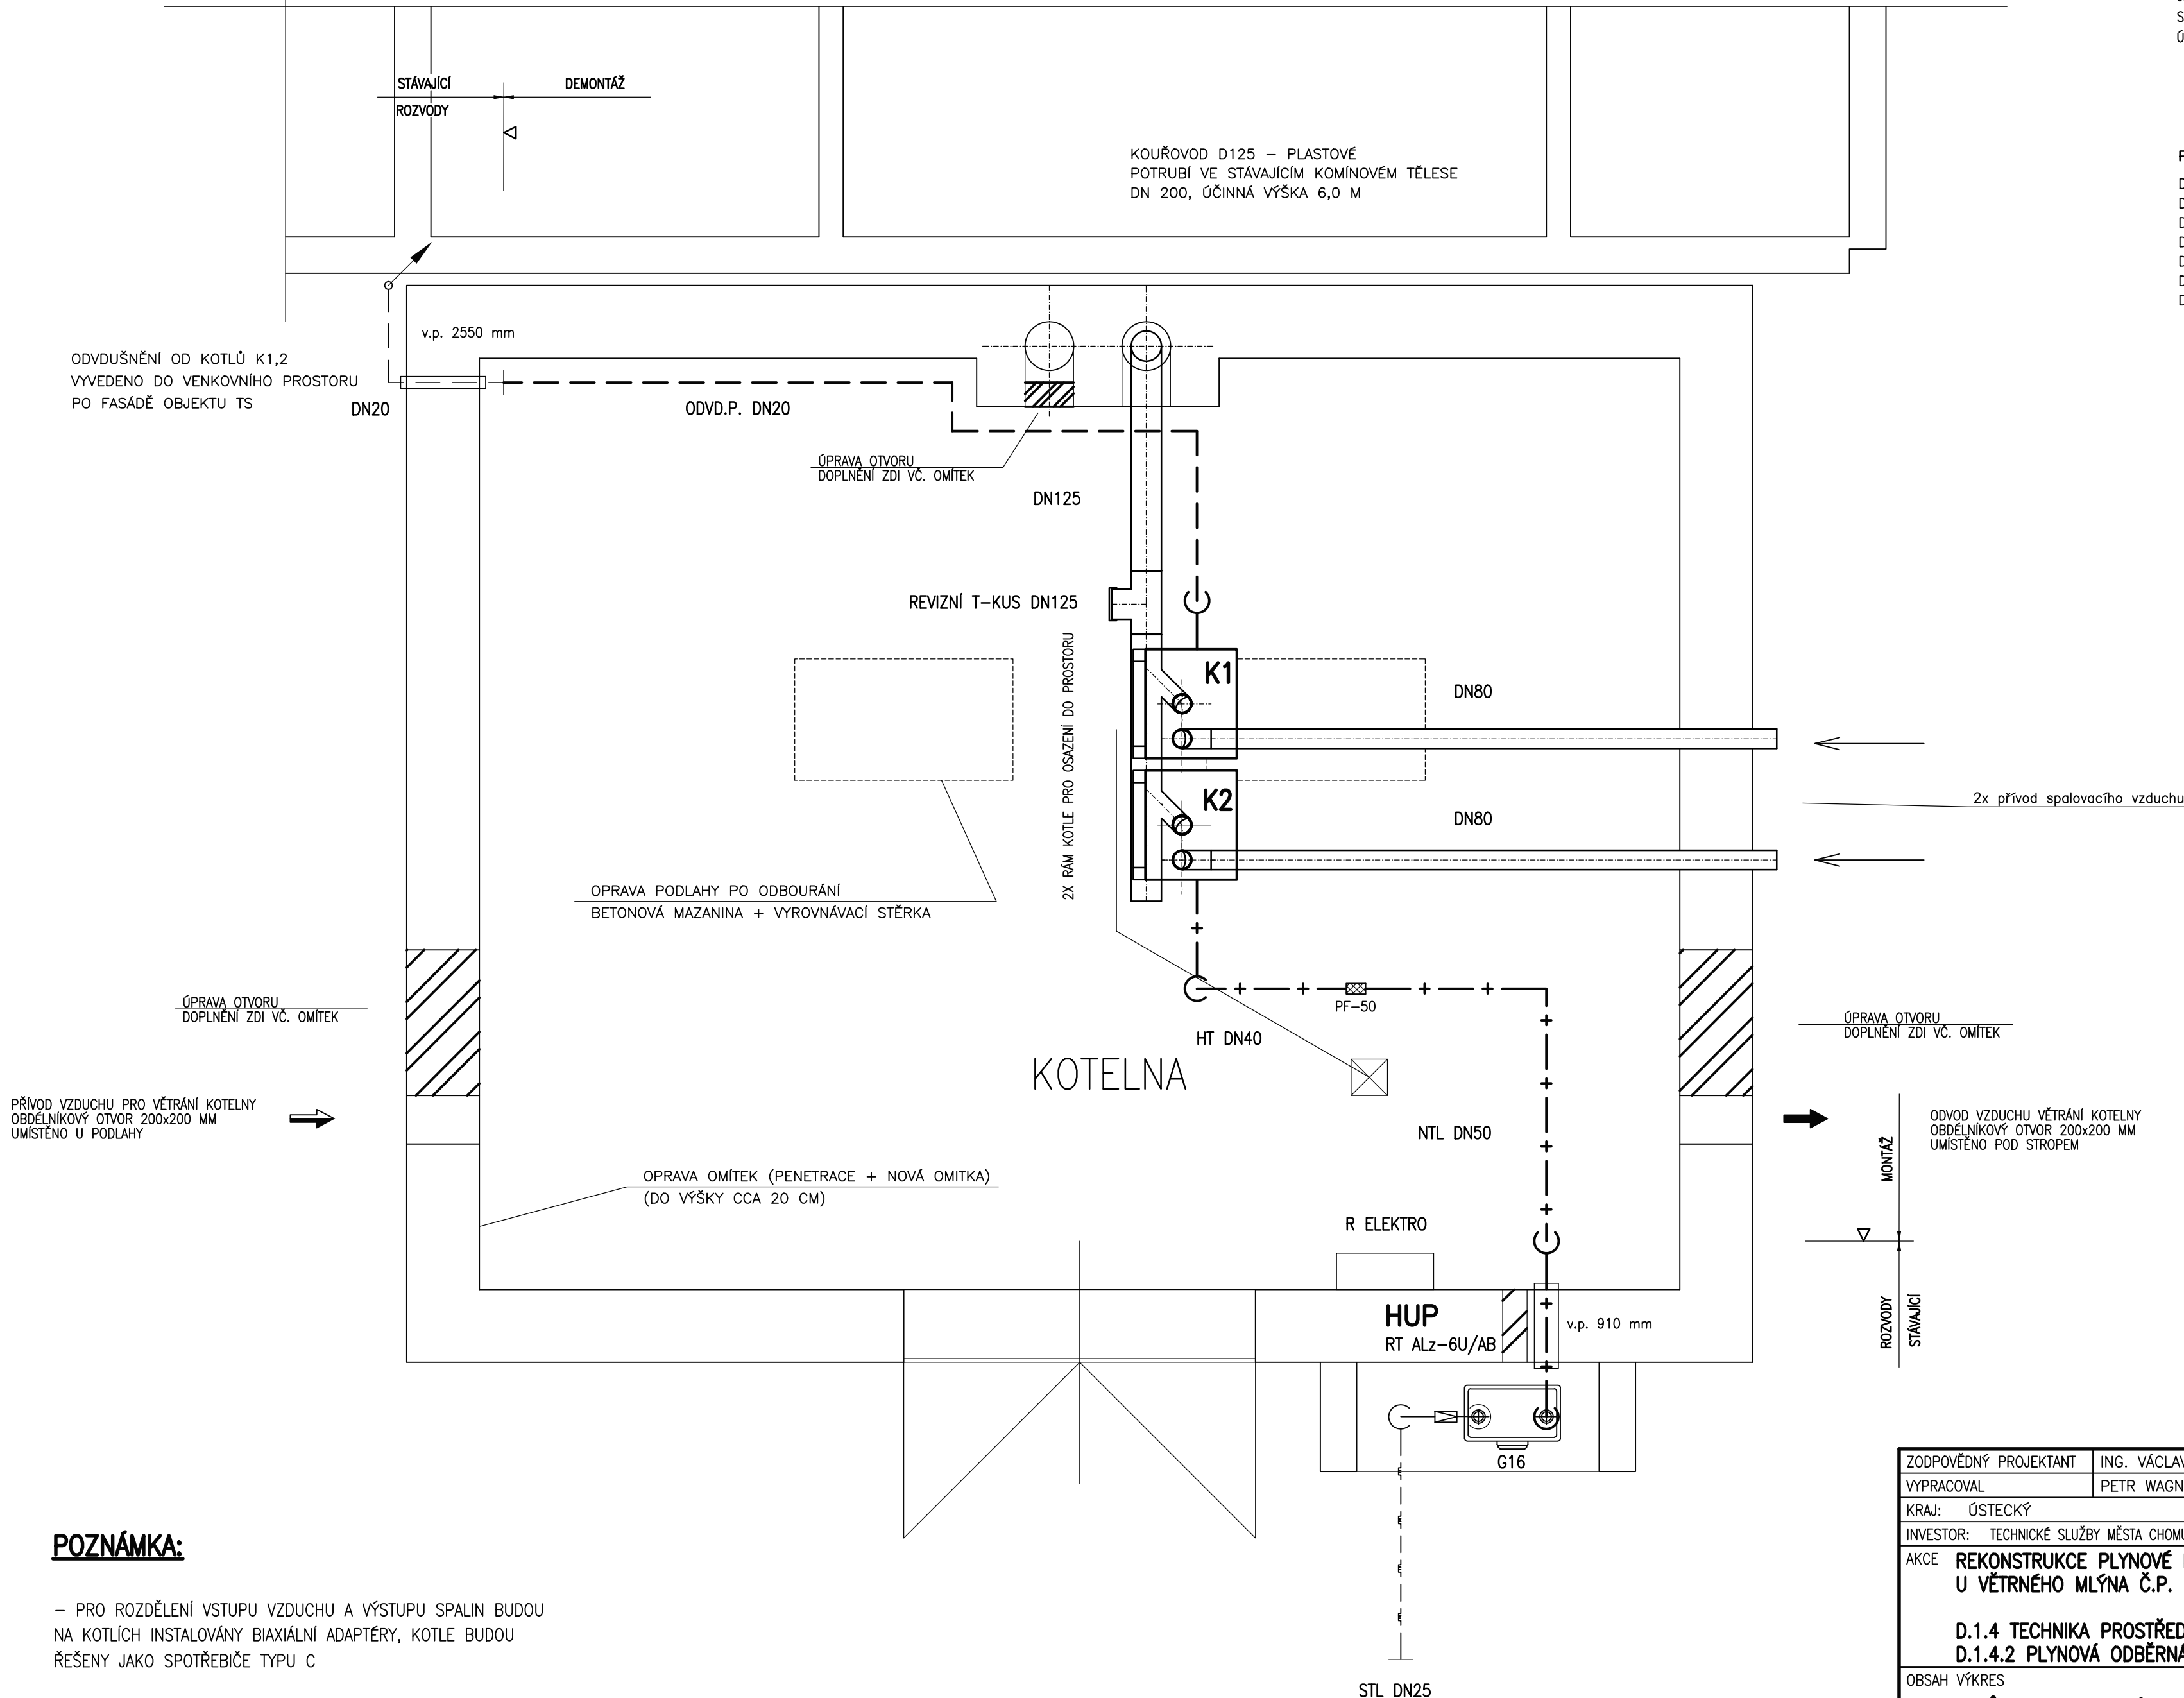

POTRUBÍ OCELOVÉ:


DN10	–	TRUBKA ZÁVITOVÁ 3/8"
DN15	–	TRUBKA ZÁVITOVÁ 1/2"
DN20	–	TRUBKA ZÁVITOVÁ 3/4"
DN25	–	TRUBKA ZÁVITOVÁ 1"
DN32	–	TRUBKA ZÁVITOVÁ 5/4"
DN40	–	TRUBKA ZÁVITOVÁ 6/4"
DN50	–	TRUBKA BEZEŠVÁ 60,3X2,9 MM



POZNÁMKA:

– PRO ROZDĚLENÍ VSTUPU VZDUCHU A VÝSTUPU SPALIN BUDOU
NA KOTLÍCH INSTALOVÁNY BIAXIÁLNÍ ADAPTÉRY, KOTLE BUDOU
ŘEŠENY JAKO SPOTŘEBIČE TYPU C

ZODPOVĚDNÝ PROJEKTANT		ING. VÁCLAV REMUTA			
VYPRACOVAL		PETR WAGNER			
KRAJ: ÚSTECKÝ		OBEC: CHOMUTOV			
INVESTOR: TECHNICKÉ SLUŽBY MĚSTA CHOMUTOVA, NÁM. 1. MÁJE 89, 430 01 CHOMUTOV					
AKCE		REKONSTRUKCE PLYNOVÉ KOTELNY AREÁLU T.S. CHOMUTOV U VĚTRNÉHO MLÝNA Č.P. 4605, CHOMUTOV			
D.1.4 TECHNIKA PROSTŘEDÍ STAVEB					
D.1.4.2 PLYNOVÁ ODBĚRNÁ ZAŘÍZENÍ					
OBSAH VÝKRES		PŮDORYS PLYNOVÉ KOTELNY 1.NP – NOVÝ STAV			

		PETR WAGNER	
		M.J. HUSA 539/22, 43401 MOST	
		IČ: 87245205, TEL.: 776 164 274	
FORMÁT:	A2	DATUM:	08/2025
STUPEŇ:	DPS		
ČÍSLO ZAKÁZKY:		2025P120	
MĚŘÍTKO:	1:20	ČÍSLO VÝKRESU:	P120–D.1.4.2–03