


OBJEKT TECHNICKÝCH SLUŽEB

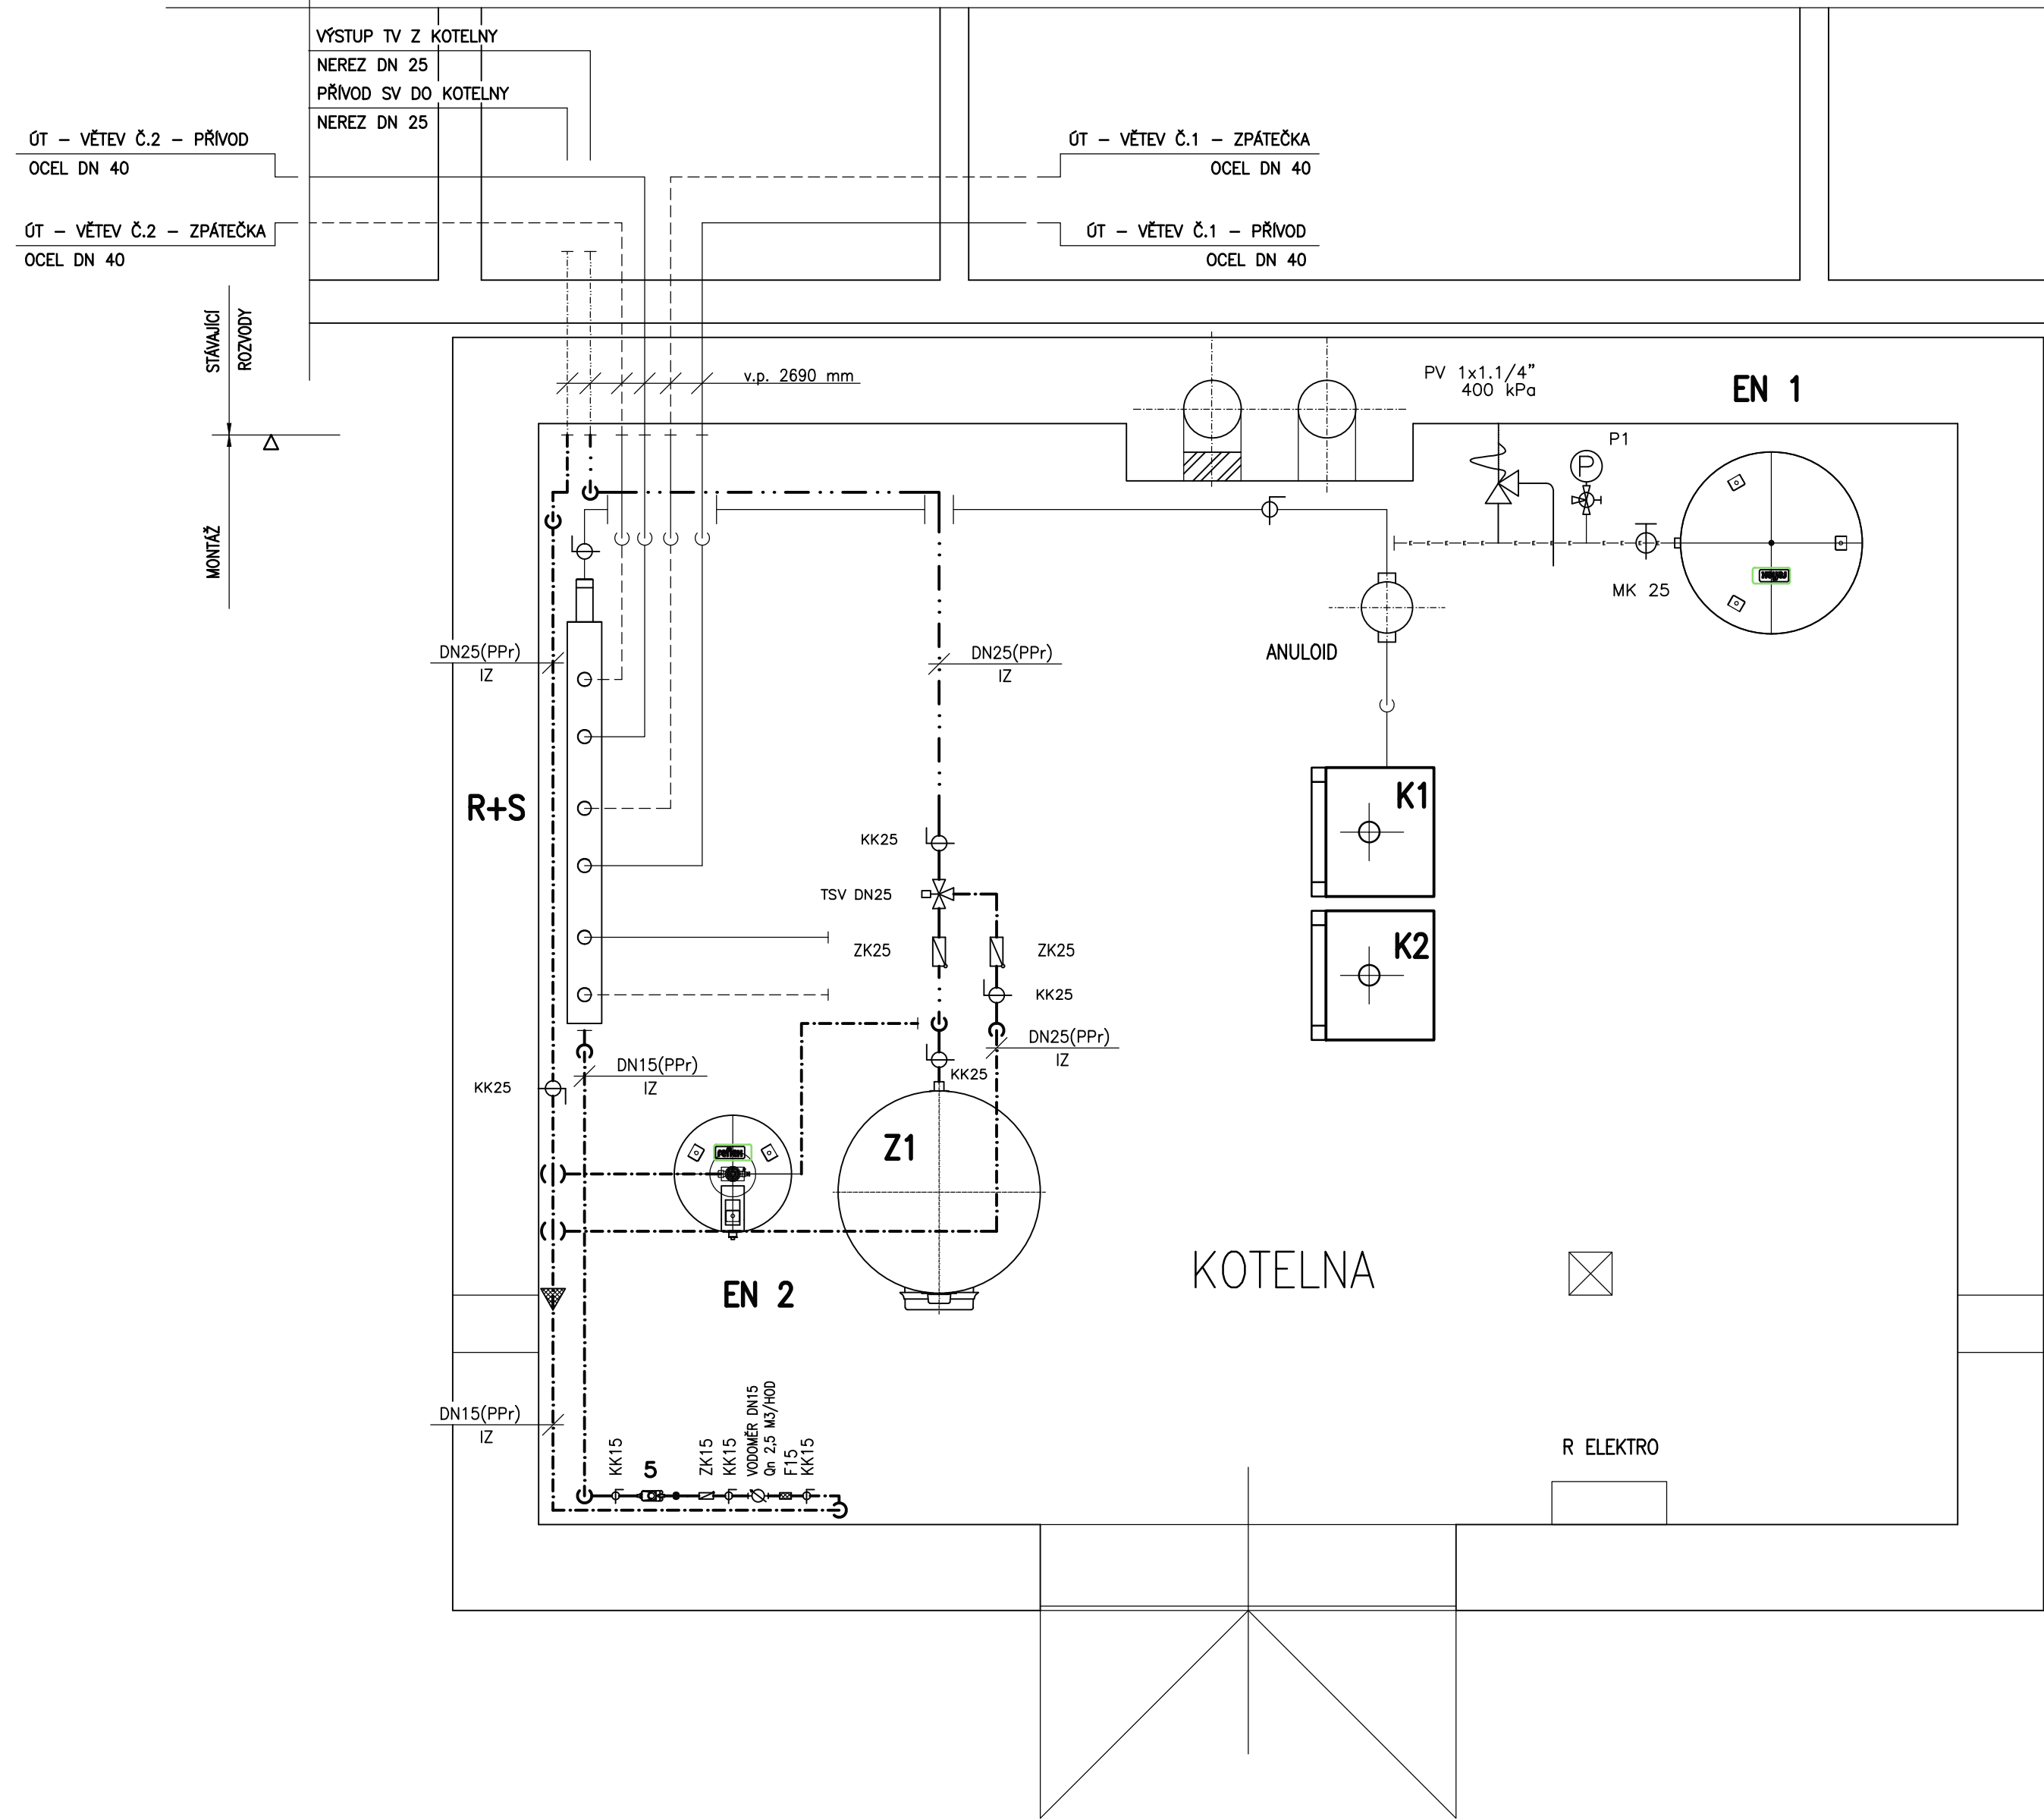


K1, K2 – PLYNOVÝ KOTEL
VÝROBCE: BAXI
TYP: LUNA DUO-TEC MP 1.50
JMENOVITÝ TEPELNÝ VÝKON 5,0–45 kW PŘI 80/60°C
SPOTŘEBA ZEMNÍHO PLYNU 4,90 m3.h–1
ÚČINNOST JMENOVITÁ PŘI 80/60°C 97,2%

EN1 – EXPANZNÍ NÁDOBA
EXPANZOMAT MEMBRÁNOVÝ REFLEX N 200/6
OBJEM 200 L, PN 6 TEPELOVODNÍ ČÁST
ŠEDÁ (ÚT)

Z1 – ZÁSOBNÍK TEPLÉ VODY
STACIONÁRNÍ ZÁSOBNÍK TV OKC 500 NTR/BP O OBJEMU 500 L
VČ. EL. SPIRALY TYP TJ 6/4" 6KW (PŘÍPRAVA PRO FOTOVOLTAIKU)

EN2 – EXPANZNÍ NÁDOBA TV
EXPANZOMAT MEMBRÁNOVÝ REFLEX DT 60 L
OBJEM 60 L, PITNÁ VODA
ZELENÁ (Z1)

ZODPOVĚDNÝ PROJEKTANT	ING. VÁCLAV REMUTA		
VYPRACOVAL	PETR WAGNER		
KRAJ:	ÚSTECKÝ	OBEC:	CHOMUTOV
INVESTOR:	TECHNICKÉ SLUŽBY MĚSTA CHOMUTOVA, NÁM. 1. MÁJE 89, 430 01 CHOMUTOV		
AKCE	REKONSTRUKCE PLYNOVÉ KOTELNY AREÁLU T.S. CHOMUTOV U VĚTRNÉHO MLÝNA Č.P. 4605, CHOMUTOV		
D.1.4 TECHNIKA PROSTŘEDÍ STAVEB		FORMÁT:	A2
D.1.4.4 VYTÁPĚNÍ		STUPEŇ:	DPS
		ČÍSLO ZAKÁZKY:	2025P120
OBSAH VÝKRES	PŮDORYS PLYNOVÉ KOTELNY 1.NP – MONTÁŽ ZTI		
	MĚŘITKO:	1:20	ČÍSLO VÝKRESU:
			P120–D.1.4.4–04



PETR WAGNER
M.J. HUSA 539/22, 43401 MOST
IČ: 87245205, TEL.: 776 164 274