


4.NP - MÚ ZBOROVSKÁ (3.patro)

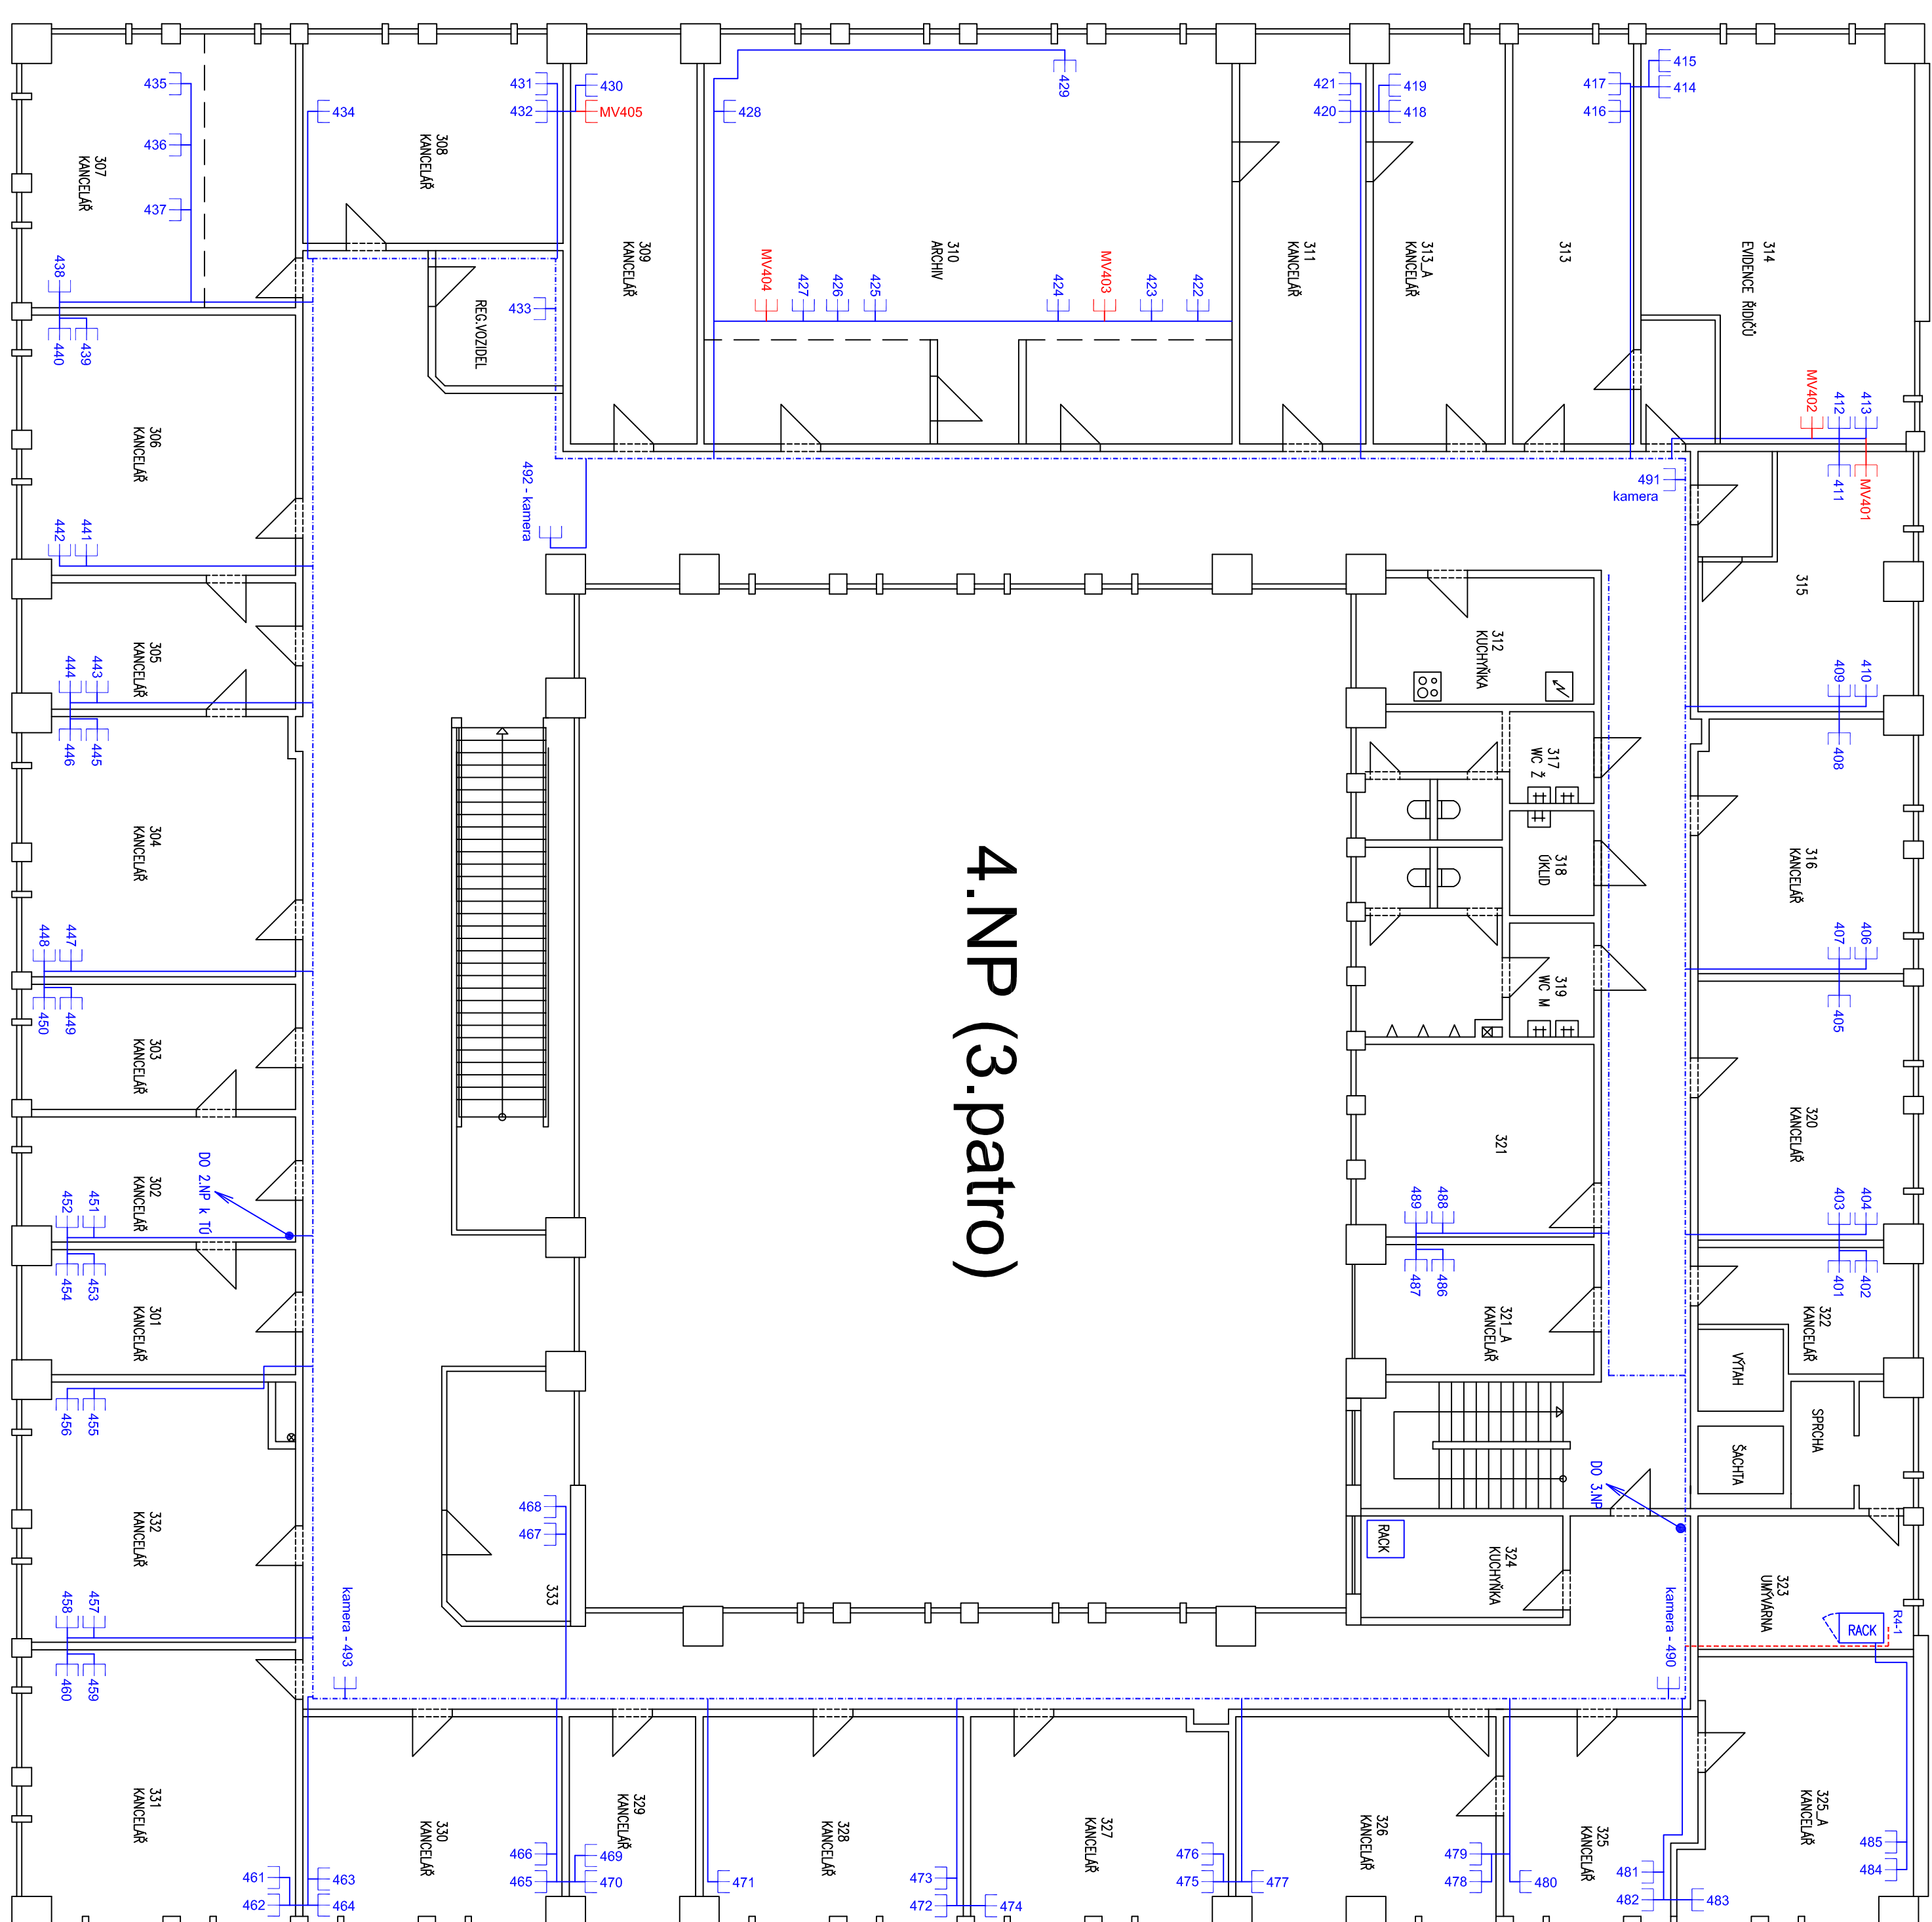

LEGENDA

- 324
- DVOJZASUVKA STRUKTUROVANÉ KABELAŽE
- KABELAŽ V LISTE LV 40/20 - 40/40
 - KABELAŽ V KANÁLU PK170X70D
 - KABELAŽ V PRÁTEHNEM ZLUBU 300x60 U STROPY
- ROZSAVČE 19" 42U 900x600mm 2 sekce
- CELKEM 93 x 28,5x 1,4m IMNCH
5 x 28,5x 1,4m IMV

[illegible]