


Osazovací plán konstrukce na popínavé rostliny

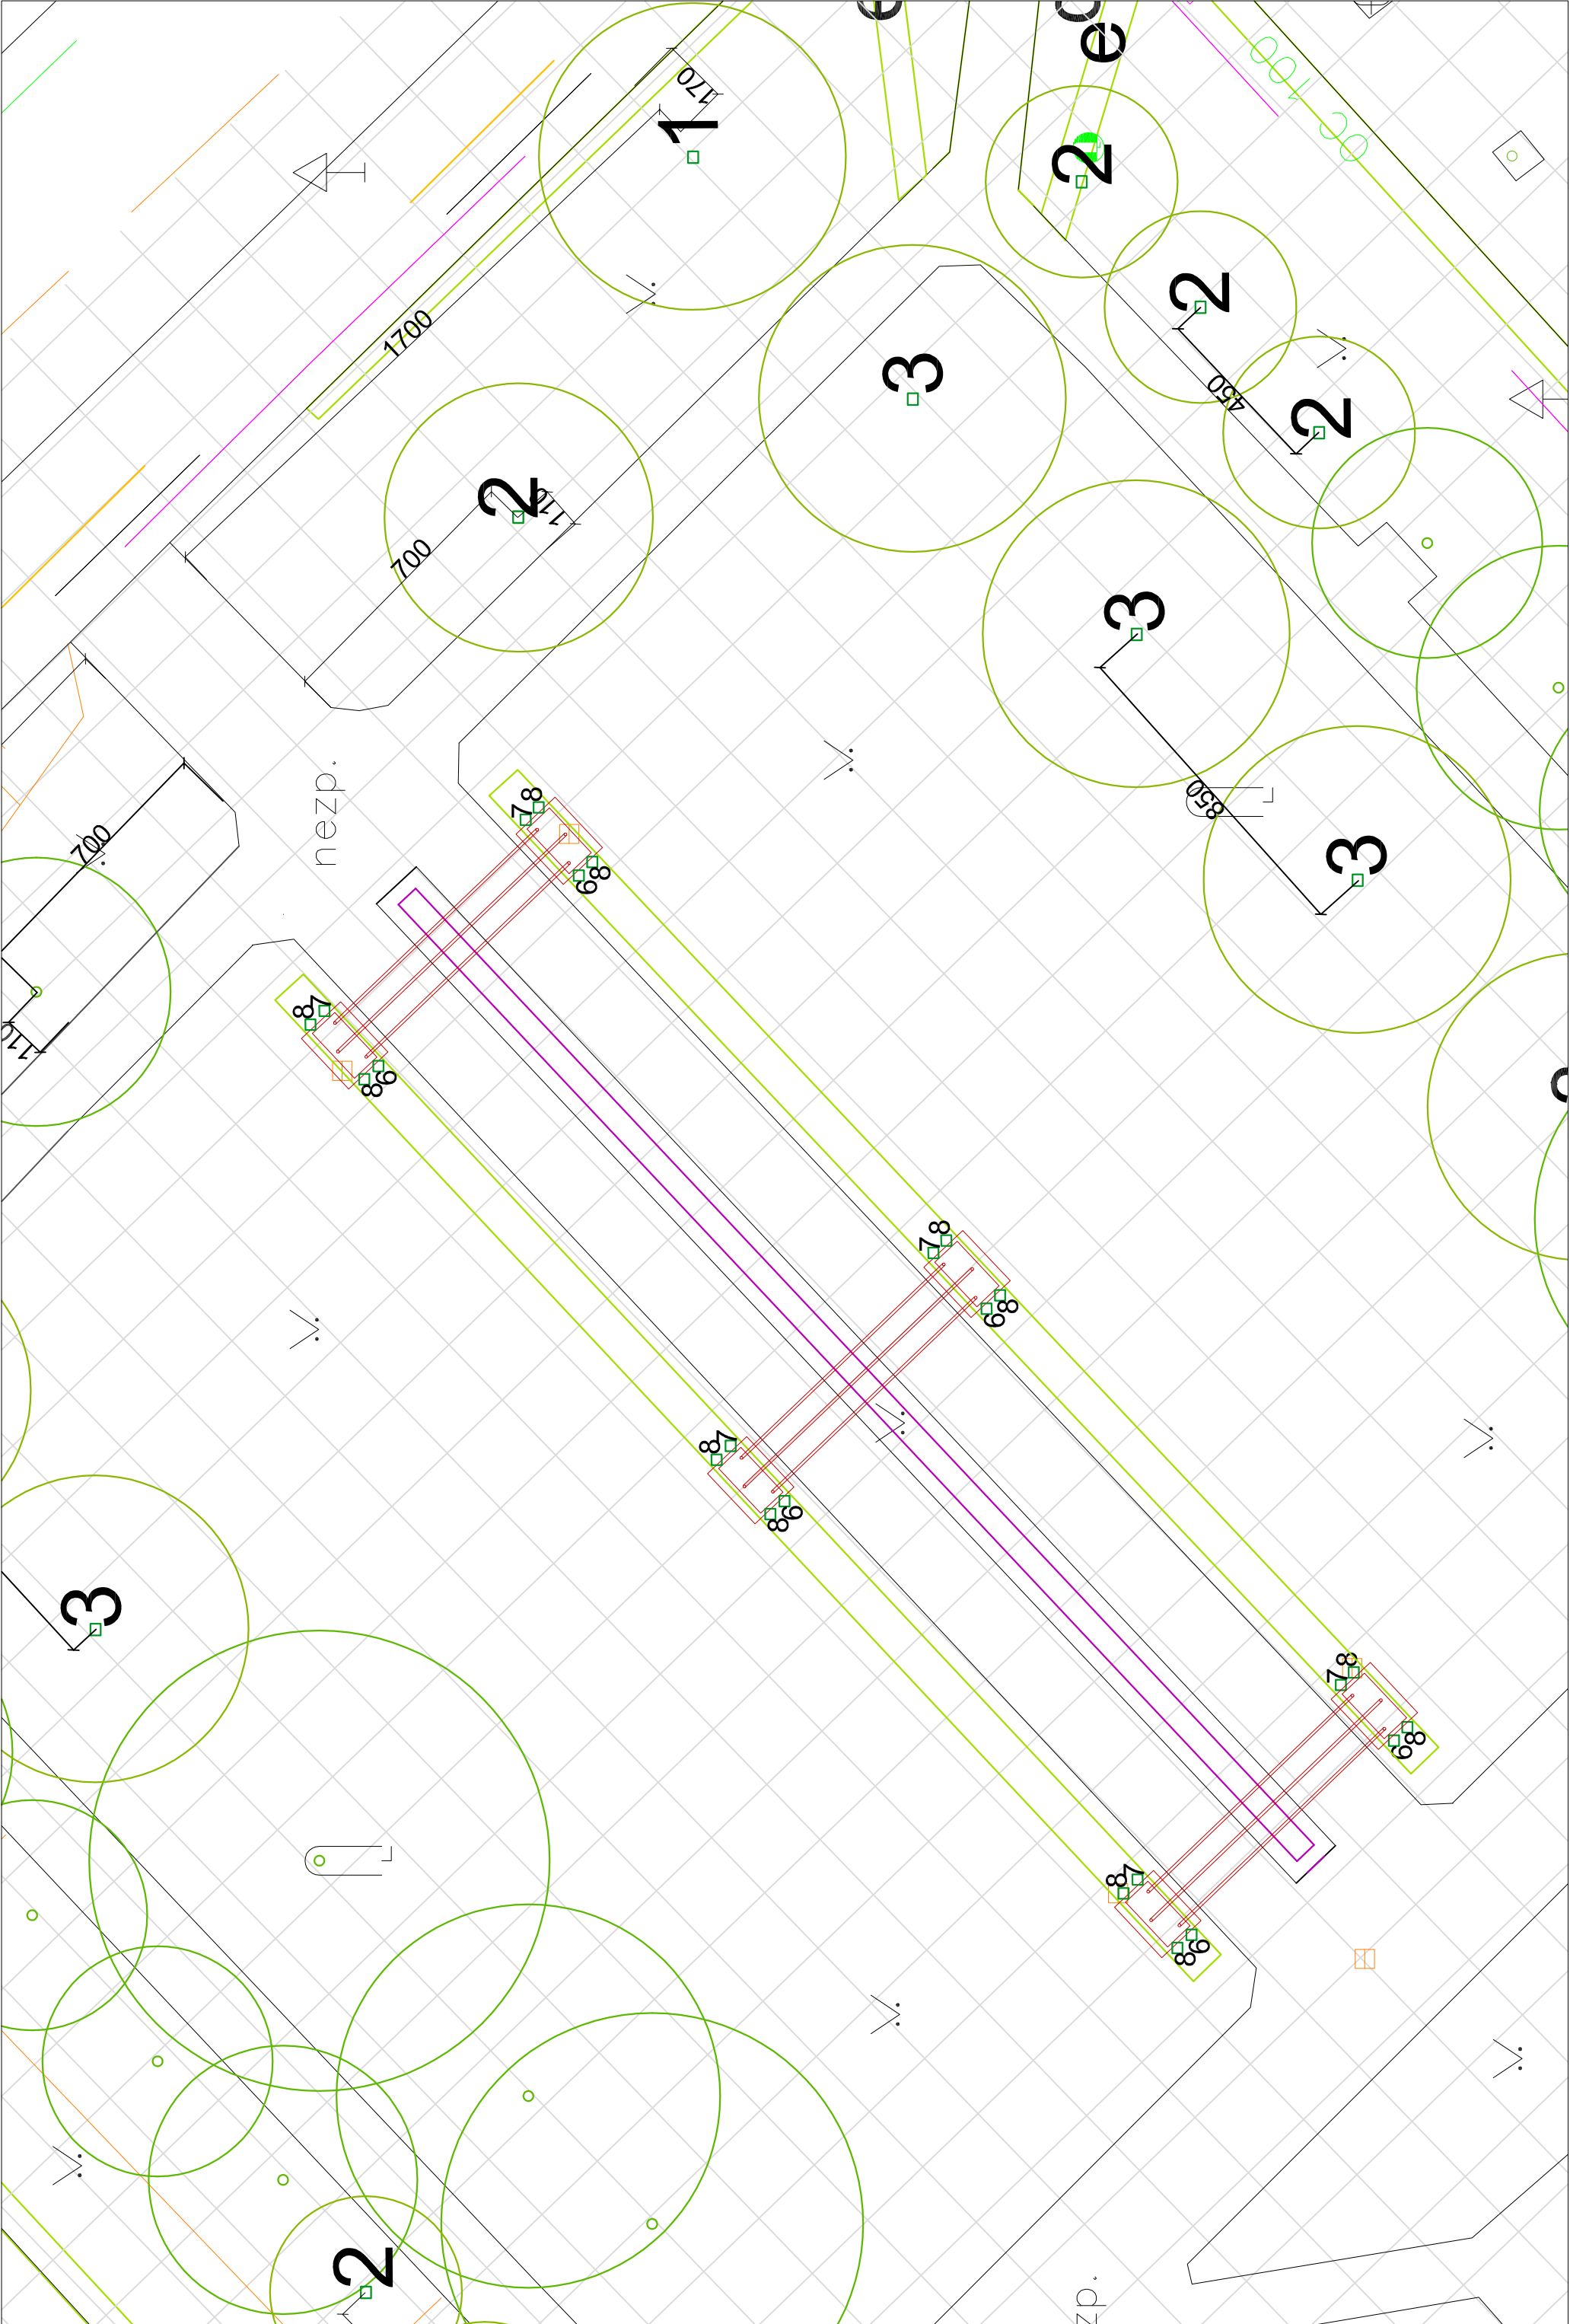

Legenda


- Stávající listnatý strom
- Nově navržený listnatý strom
- Nově vysazená popínavá dřevina
- Nově vysazené keřové skupiny
- Keřové porosty
- Květinové porosty
- Konstrukce na popínavé rostliny
- Rastr 2x2 m

Obnova zeleně města Chomutov

Statutární město Chomutov
Odbor rozvoje, investic a majetku města
Zborovská 4602, 430 28 Chomutov

INVENTE, s.r.o.
projektová a inženýrská kancelář pozemních a dopravních staveb a zahradní tvorby
370 04 České Budějovice 4, Žerotínova 483/1, tel/fax:387 200 425, invente@email.cz
IČO: 25171232, DIČ: CZ25171232

Rozšíření studie obnovy zeleně náměstí T. G. Masaryka
Osazovací plán konstrukce na popínavé rostliny

navrhoval		konstrukce		razítko	
Ing.arch.Václav Jankovec		Ing. Kateřina Novotná			
VP(hip)	kreslil	číslo akce:			
Ing.arch.Václav Jankovec	Ing. Kateřina Novotná	datum:			
schválil	kontrola	měřítko:			
		stupeň:			
Ing.arch.Václav Jankovec	Ing.arch.Václav Jankovec	část	č.výkresu		
		2.	2.2.		