


Zahradní

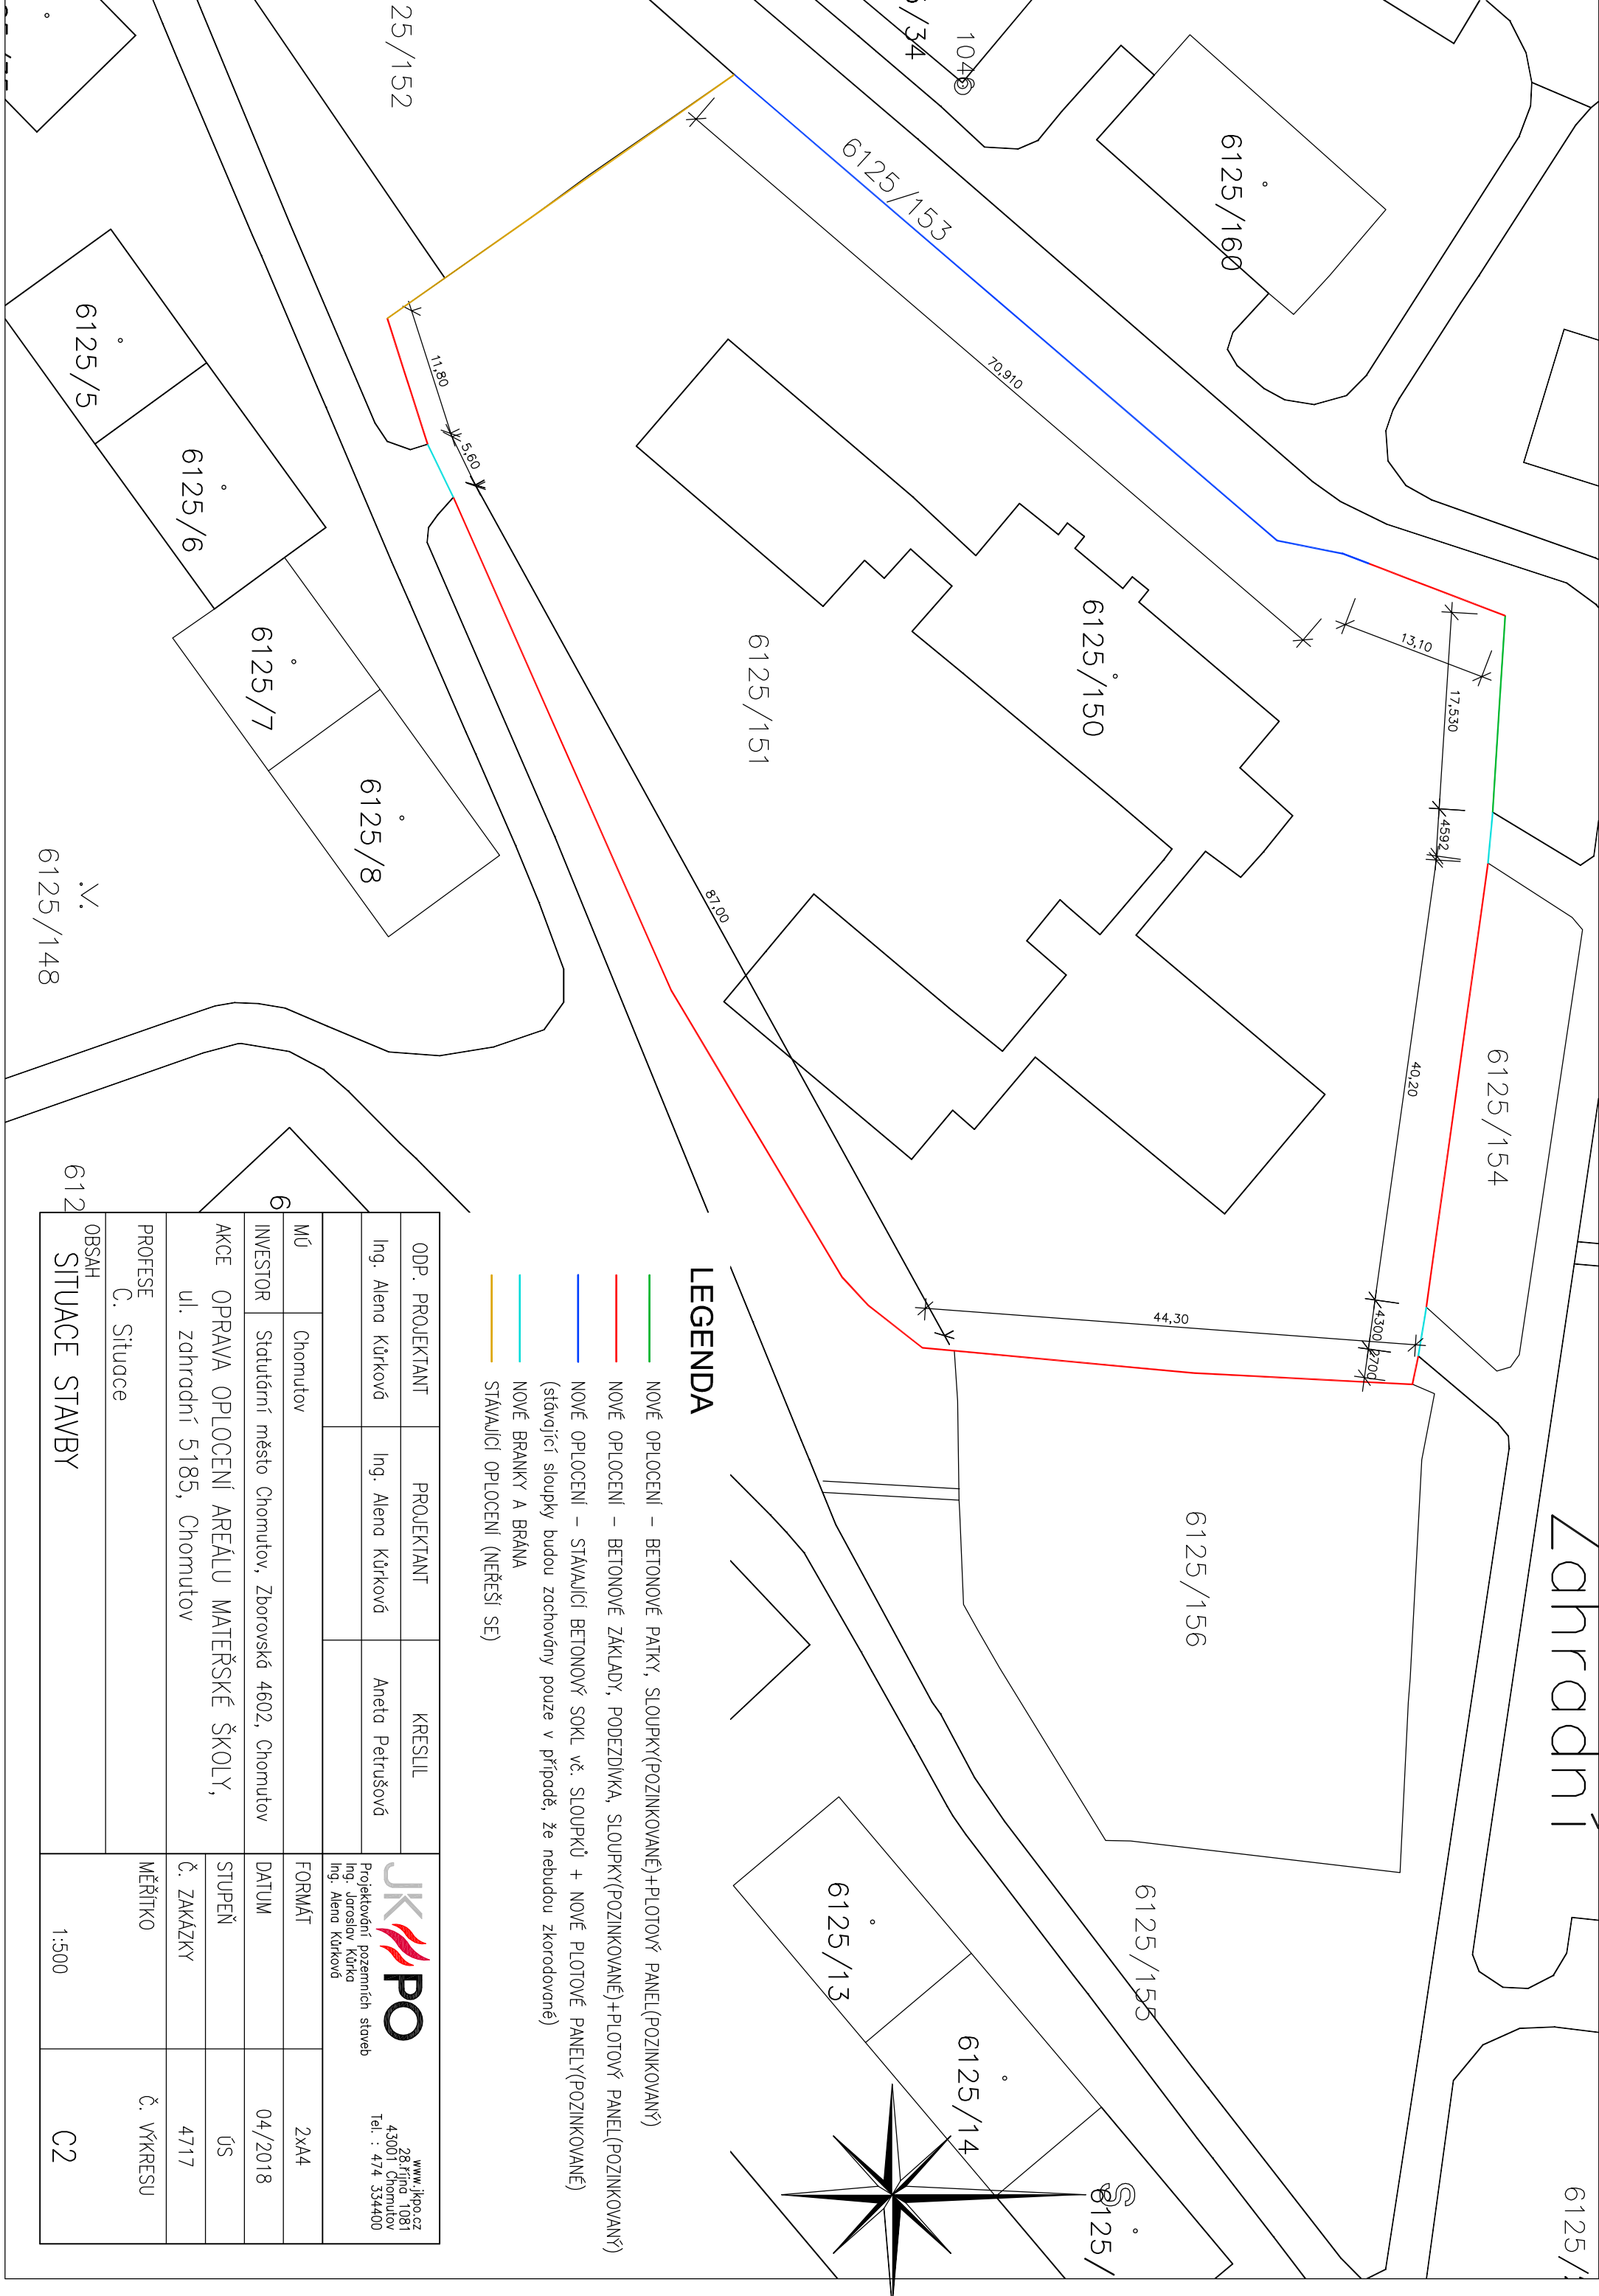

LEGENDA

- NOVÉ OPLOČENÍ - BETONOVÉ PATKY, SLOUPKY(POZINKOVANÉ)+PLOTOVÝ PANEL(POZINKOVANÝ)
- NOVÉ OPLOČENÍ - BETONOVÉ ZÁKLADY, PODEZDÍVKA, SLOUPKY(POZINKOVANÉ)+PLOTOVÝ PANEL(POZINKOVANÝ)
- NOVÉ OPLOČENÍ - STÁVAJÍCÍ BETONOVÝ SOKL vč. SLOUPKŮ + NOVÉ PLOTOVÉ PANELY(POZINKOVANÉ)  
(stávající sloupky budou zachovány pouze v případě, že nebudou zkorodované)
- NOVÉ BRANKY A BRÁNA
- STÁVAJÍCÍ OPLOČENÍ (NEŘEŠÍ SE)

ODP. PROJEKTANTI		PROJEKTANT		KRESLIL	
Ing. Alena Kůrková		Ing. Alena Kůrková		Aneta Petrušová	
MÚ	Chomutov				
INVESTOR	Statutární město Chomutov, Zborovská 4602, Chomutov				
AKCE		OPRAVA OPLOČENÍ AREÁLU MATEŘSKÉ ŠKOLY, ul. zahradní 5185, Chomutov			
PROFESE					
C. Situace					
OBSAH					
SITUACE STAVBY					

<div><div><div>JK</div><div>PO</div></div><div>Projektování pozemních staveb</div><div>Ing. Juroslav Kůrka Ing. Alena Kůrková</div></div>		<div><div>www.jkpo.cz</div><div>28.října 1081 43001 Chomutov</div><div>Tel. : 474 334400</div></div>
FORMÁT	2xA4	
DATUM	04/2018	
STUPEŇ	ÚS	
Č. ZAKÁZKY	4717	
MĚŘÍTKO	č. VÝKRESU	
1:500	C2	