

Katastrální území: Chomutov I [652458]

LEGENDA:

BETONOVÝ OBRUBNÍK 08/25

BETONOVÝ OBRUBNÍK 15/25


BEZBARIÉRA


VB

VYTYČOVACÍ BOD

VB	Poloha X	Poloha Y
01	991528.6000	807395.6100
02	991529.6754	807393.5299
03	991532.4804	807388.4617
04	991534.6945	807384.7439
05	991536.5229	807390.8543
06	991537.3415	807389.4816
07	991555.4744	807359.0729
08	991551.4209	807356.6591
09	991559.2723	807343.4687
10	991563.3297	807345.8847
11	991582.7044	807313.4085
12	991582.1407	807308.6875
13	991580.2909	807307.5819
14	991575.4600	807305.2001
14	991579.8955	807308.3808
15	991574.0200	807304.4900
16	991574.6857	807306.7988
17	991573.8636	807308.3239
18	991572.3562	807307.4349
19	991551.7402	807342.0077
20	991552.3903	807344.3343
21	991531.1242	807376.5804
22	991526.2608	807384.7370
23	991523.6462	807391.9303
24	991527.6541	807388.9778
25	991529.0121	807387.4637
26	991530.4854	807384.9721
27	991531.5910	807383.1153
28	991530.8978	807380.3778

A	Poloha X	Poloha Y
A1	991528.3312	807381.2164
A2	991540.4530	807360.9069
A3	991552.3907	807340.9022
A4	991564.4523	807320.6892
A5	991575.7080	807301.0324
A6	991508.1670	807366.0846
A7	991556.7458	807412.0025
A8	991541.8869	807396.2086

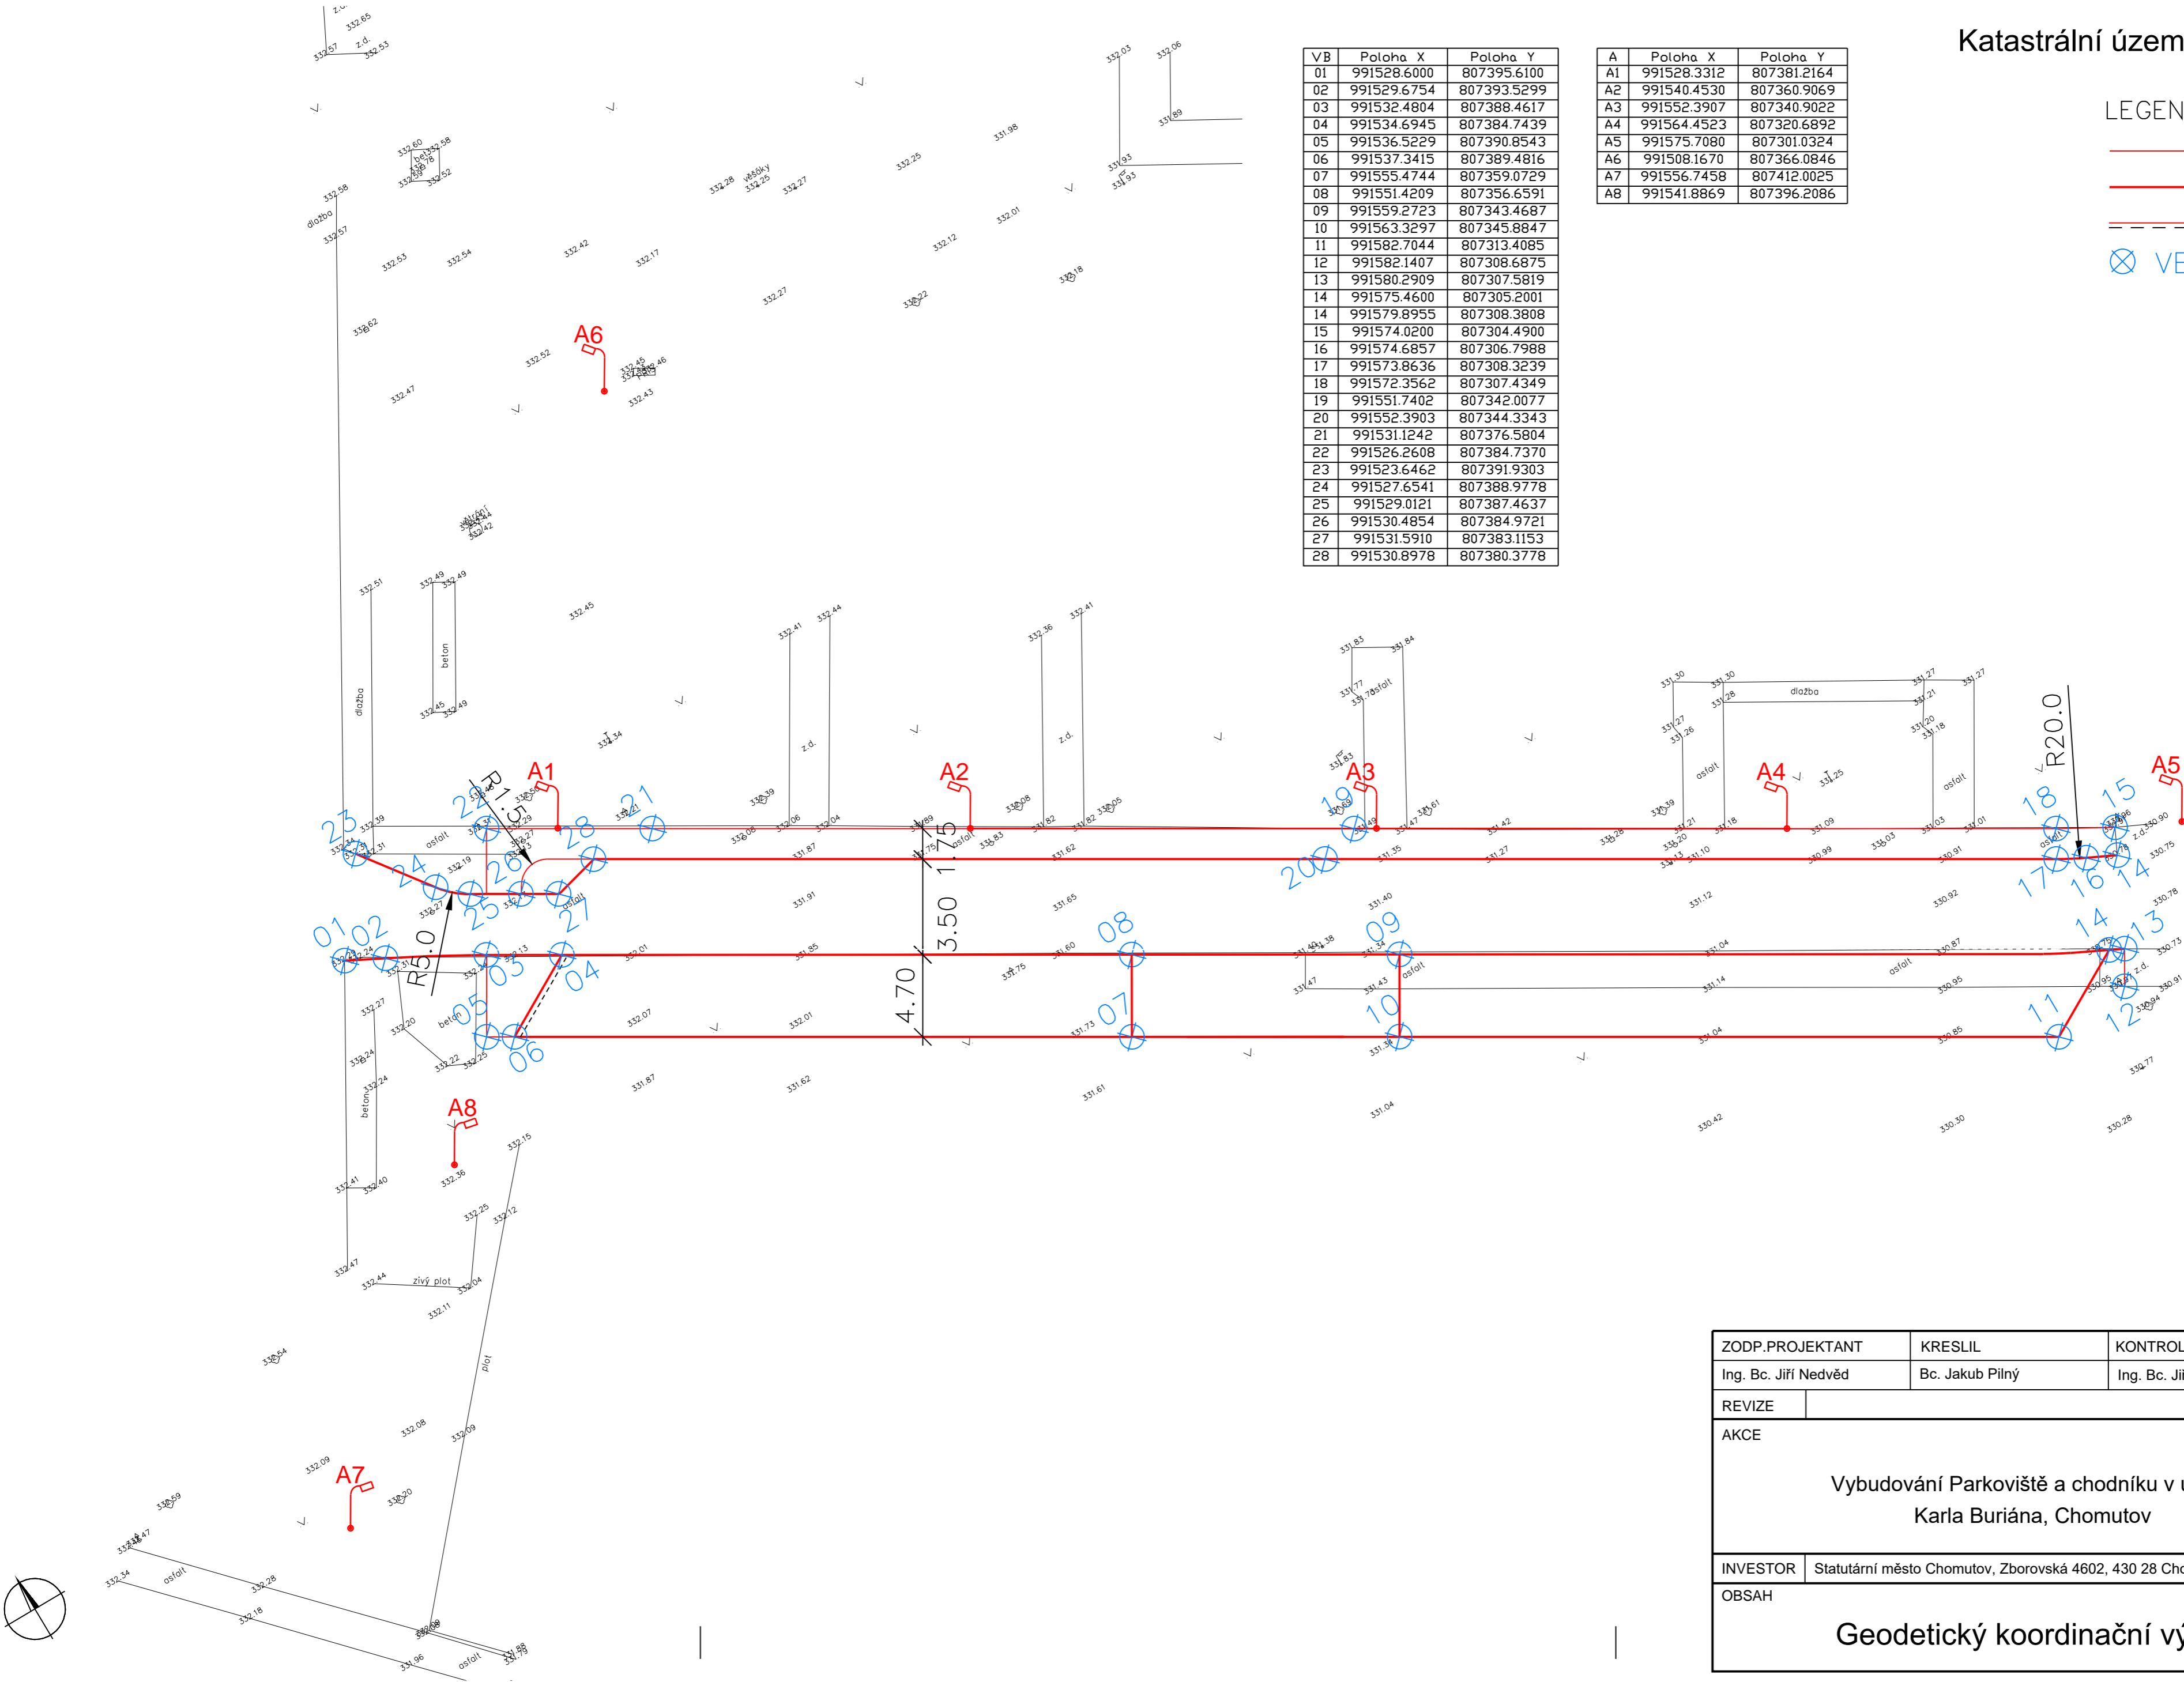

ZODP.PROJEKTANT		KRESLIL	KONTROLOVAL	<div>NE2D PROJEKT projekční atelier</div>
Ing. Bc. Jiří Nedvěd		Bc. Jakub Pilný	Ing. Bc. Jiří Nedvěd	
REVIZE				
AKCE				
Vybudování Parkoviště a chodníku v ulici Karla Buriána, Chomutov				<div>NE2D Projekt s.r.o. tel: 732207900 email: <a href="mailto:doprava@ne2dprojekt.cz">doprava@ne2dprojekt.cz</a> web: <a href="http://www.ne2dprojekt.cz">www.ne2dprojekt.cz</a></div>
		DATUM		09/2017
		STUPEŇ		DUR/DPS
INVESTOR	Statutární město Chomutov, Zborovská 4602, 430 28 Chomutov			Č. ZAKÁZKY 735
OBSAH				MĚŘITKO Č. VÝKRESU
Geodetický koordinační výkres				1:250 D.1.1.2.4