


Ú PŮVODNÍ PLÁN

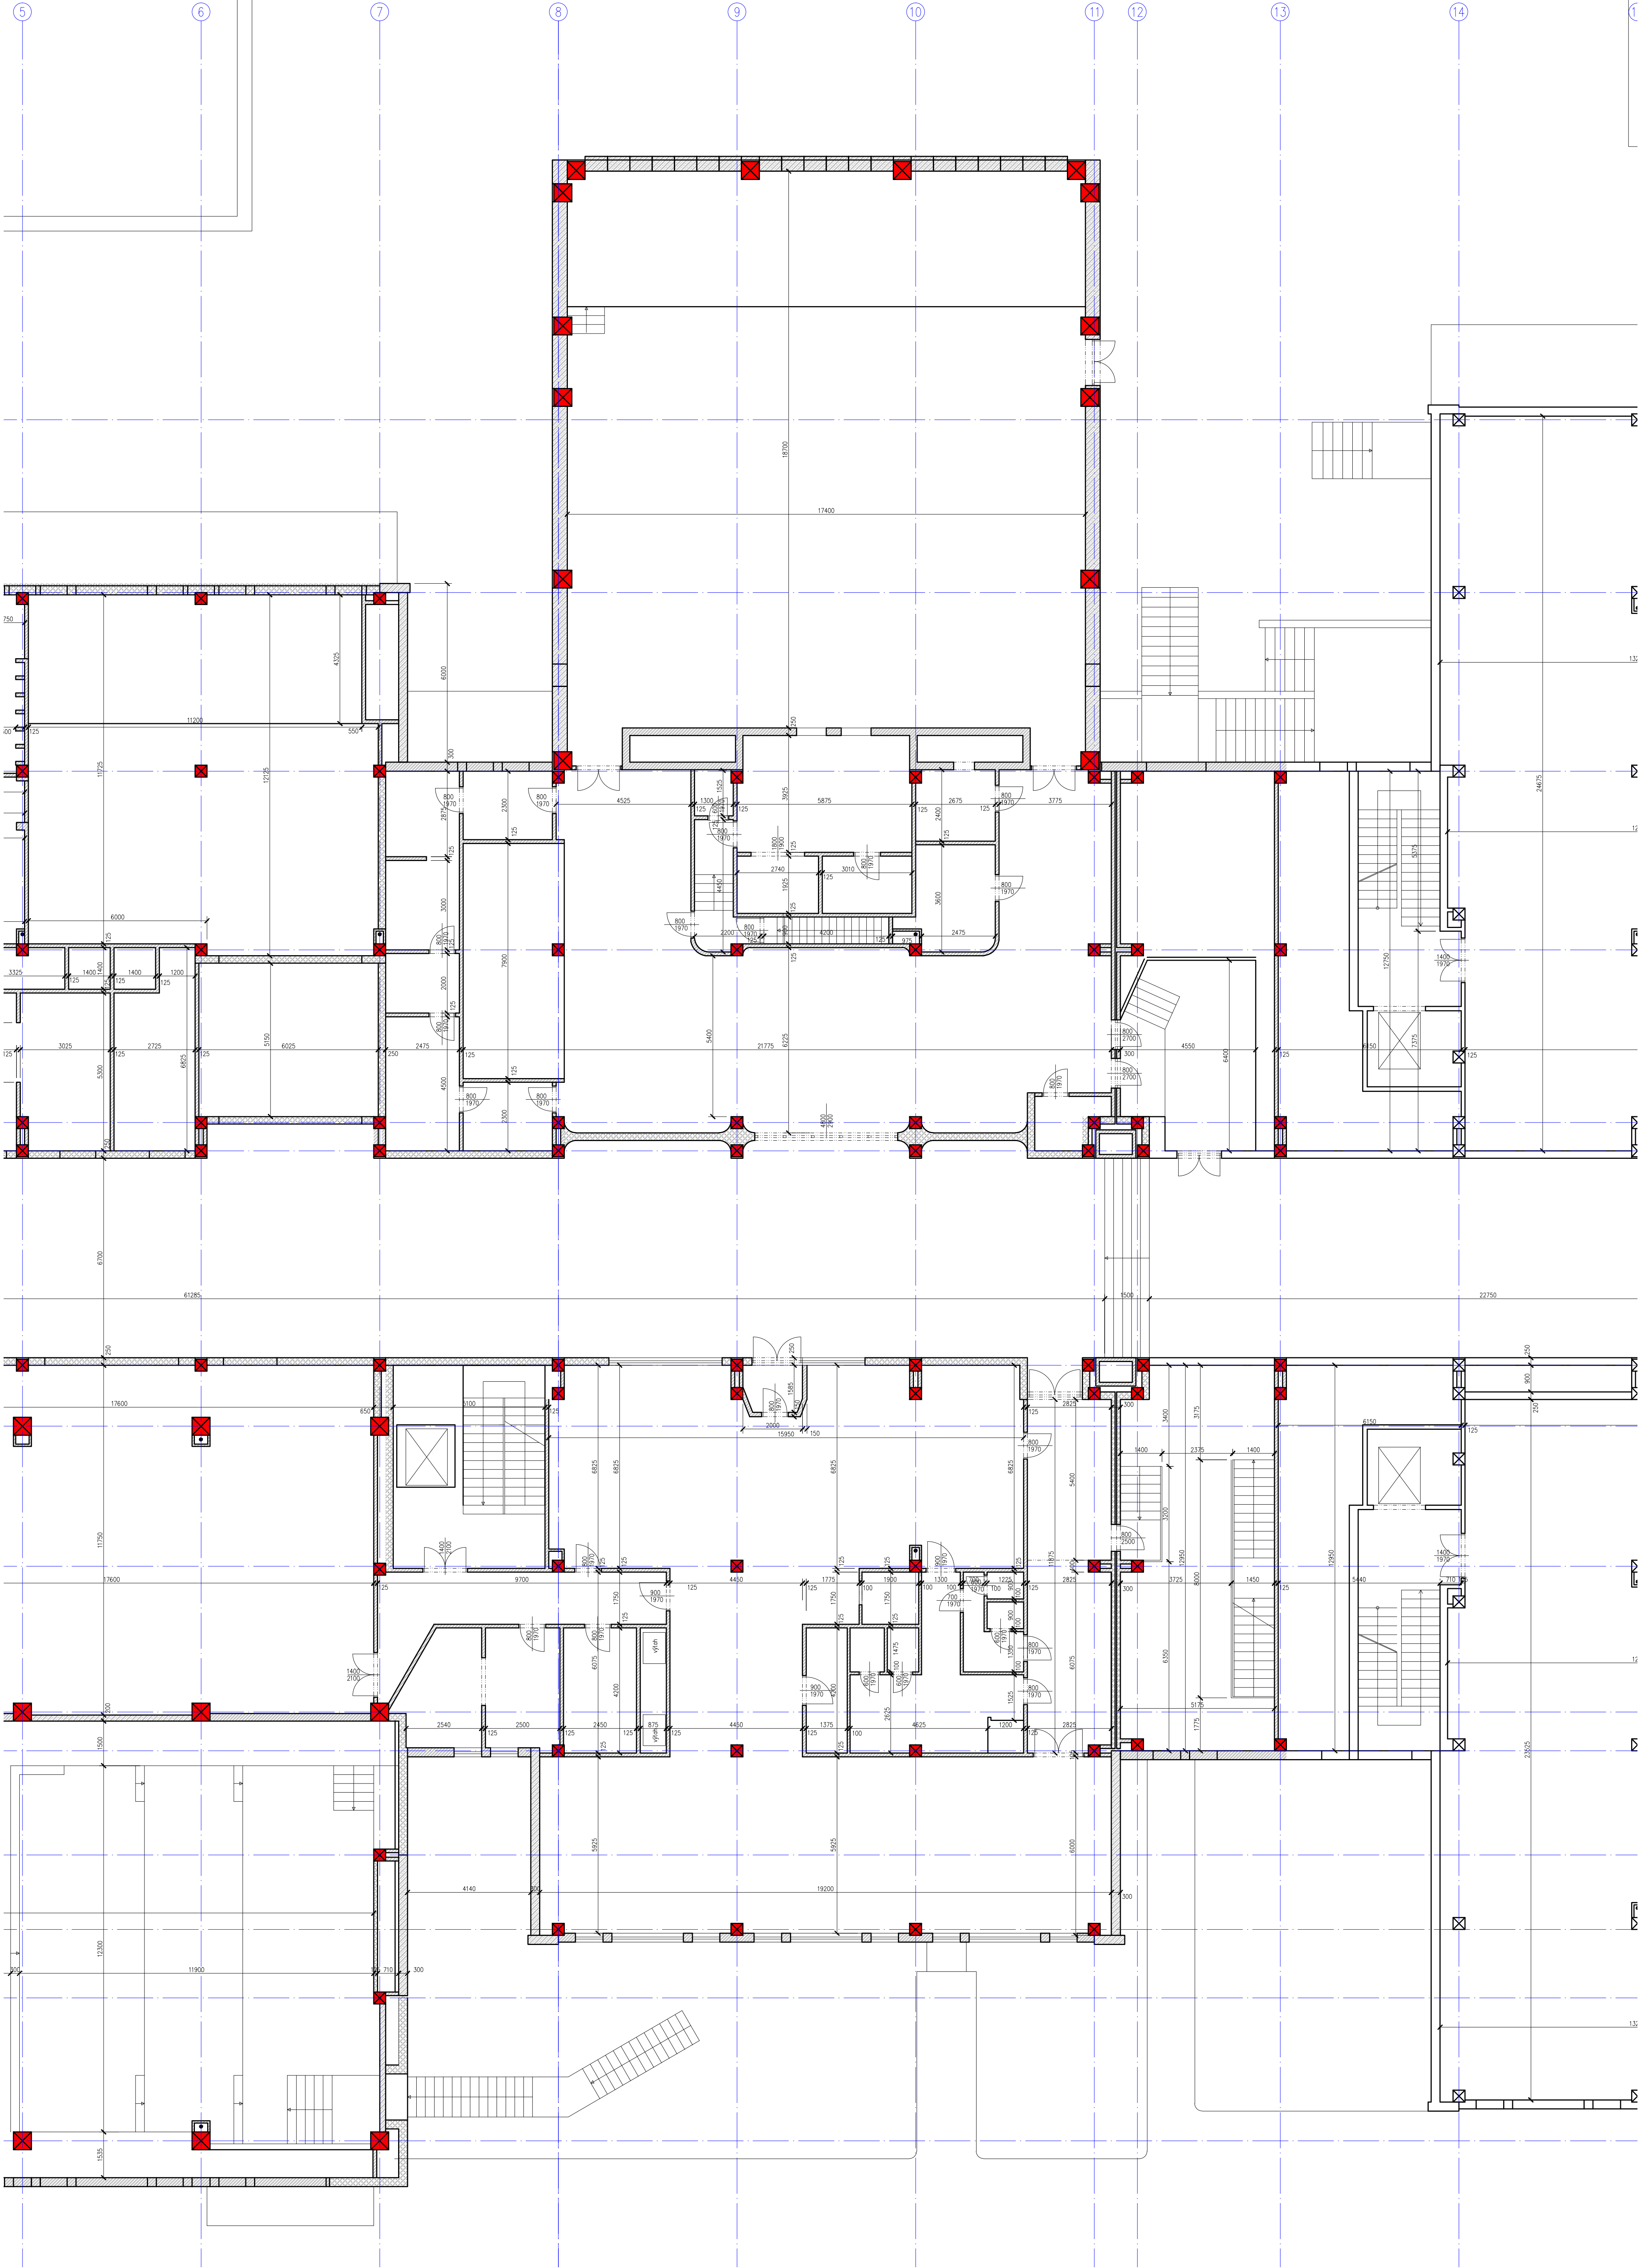

LEGENDA

- ŽELEZEBETONOVÉ KONSTRUKCE
- LEHČENÉ ZDIVO
- CIHELNÉ PŘÍČKY
- ŽELEZEBETONOVÉ SLoupY

PŘED ZAHÁJENÍM STAVBY BUDE VYKLIZENA ČÁST URČENÁ K DEMOLICI  
NÁSLEDNĚ BUDE PROVEDENO ODPOJENÍ OD VNITŘNÍCH ROZVODŮ INSTALACÍ  
A NÁSLEDNĚ BUDE ZAHÁJENA DEMOLICE. VLASTNÍ MATERIÁLY JSOU ODVOZENY  
ZE STÁVAJÍCÍ DOKUMENTACE, NEBYLY PROVEDENY SONDY.

SINGS		SINGS	
výpracoval	kreslil	odpovědný projektant	SINGS projekční ateliér, s.r.o.
KTODA Tomáš	HP 1050B_C	ing. LESÁK Stanislav	Škroupova ul. 1059/22
kraj	obec	investor	430 01 Chomutov
Ústecký	Chomutov	Statutární Město Chomutov	tel. : 474 626 074
akce	Ú PŮVODNÍ PLÁN		e-mail : sings@sings.cz
Ú PŮVODNÍ PLÁN		datum	03/2014
Ú PŮVODNÍ PLÁN		stupeň	DBP
Ú PŮVODNÍ PLÁN		formát	9 x A4
Ú PŮVODNÍ PLÁN		číslo výkresu	D.1.1.3.
Ú PŮVODNÍ PLÁN		měřítko	1:100