




Ú Þ Á Ò Z

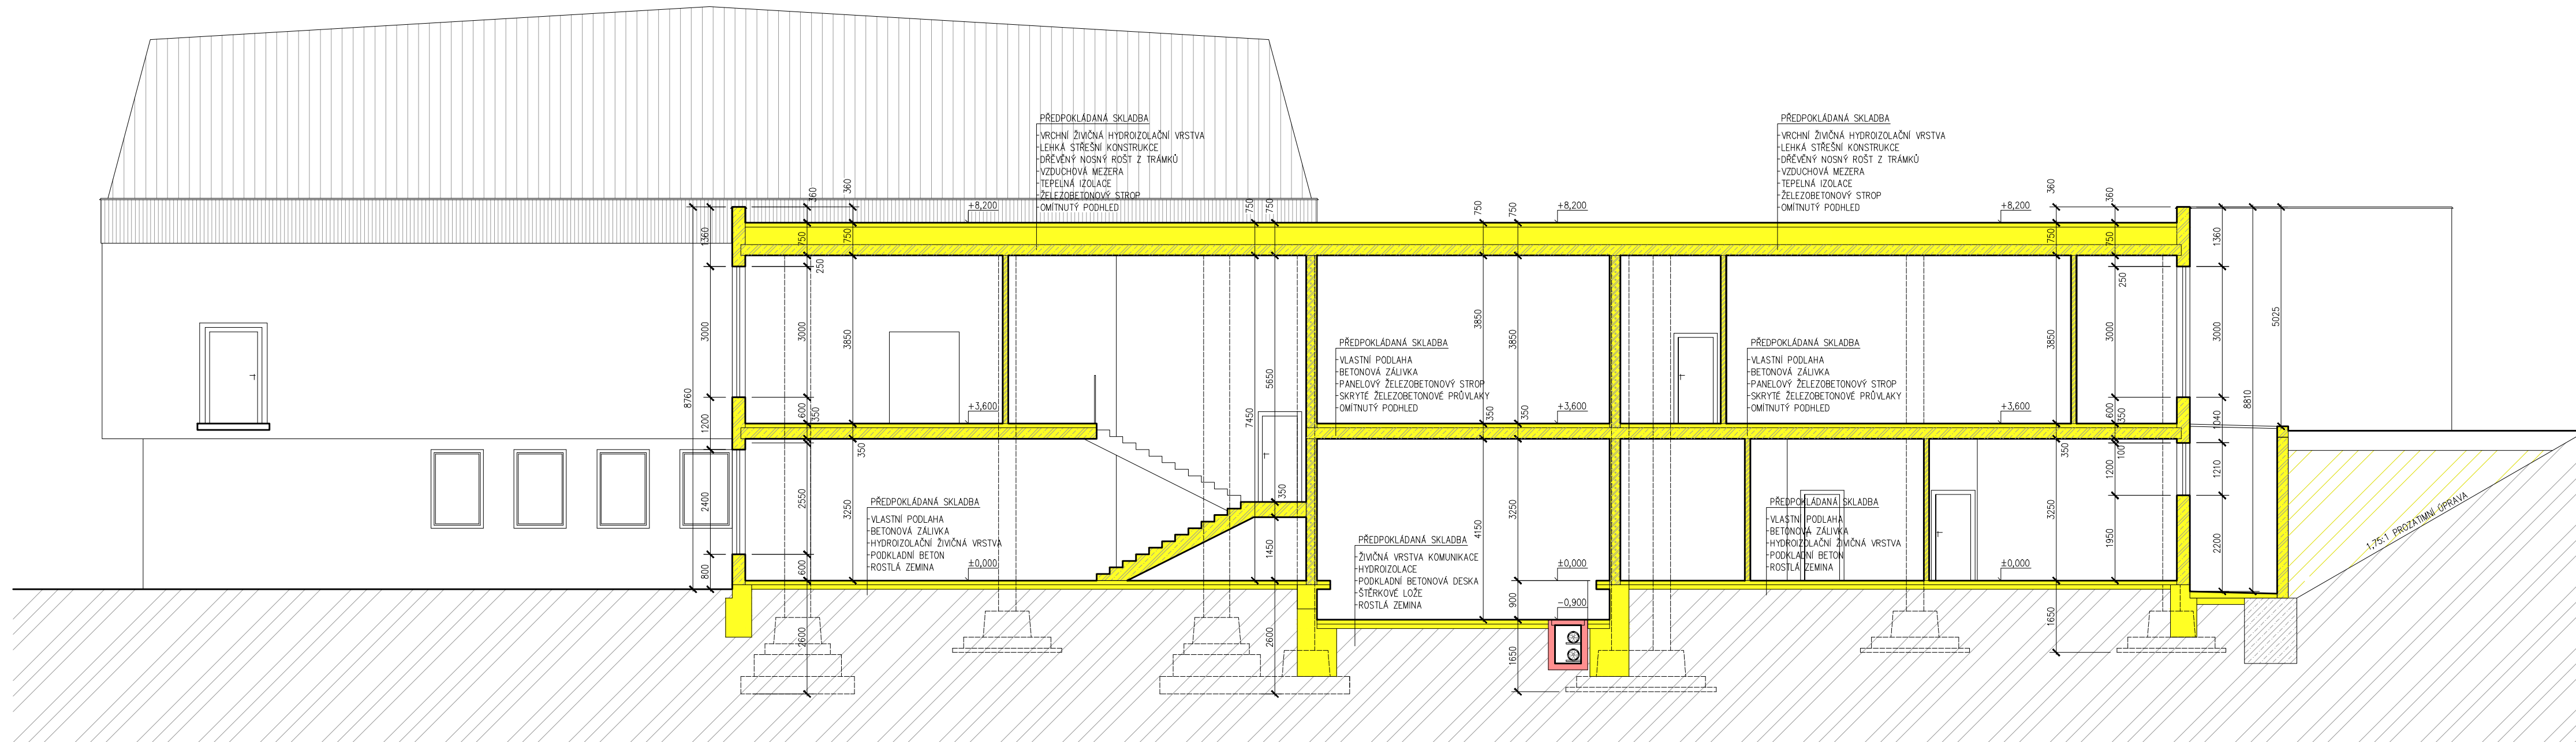


XZUÜUX ÁÚÖ" ŠP Á ÒZ

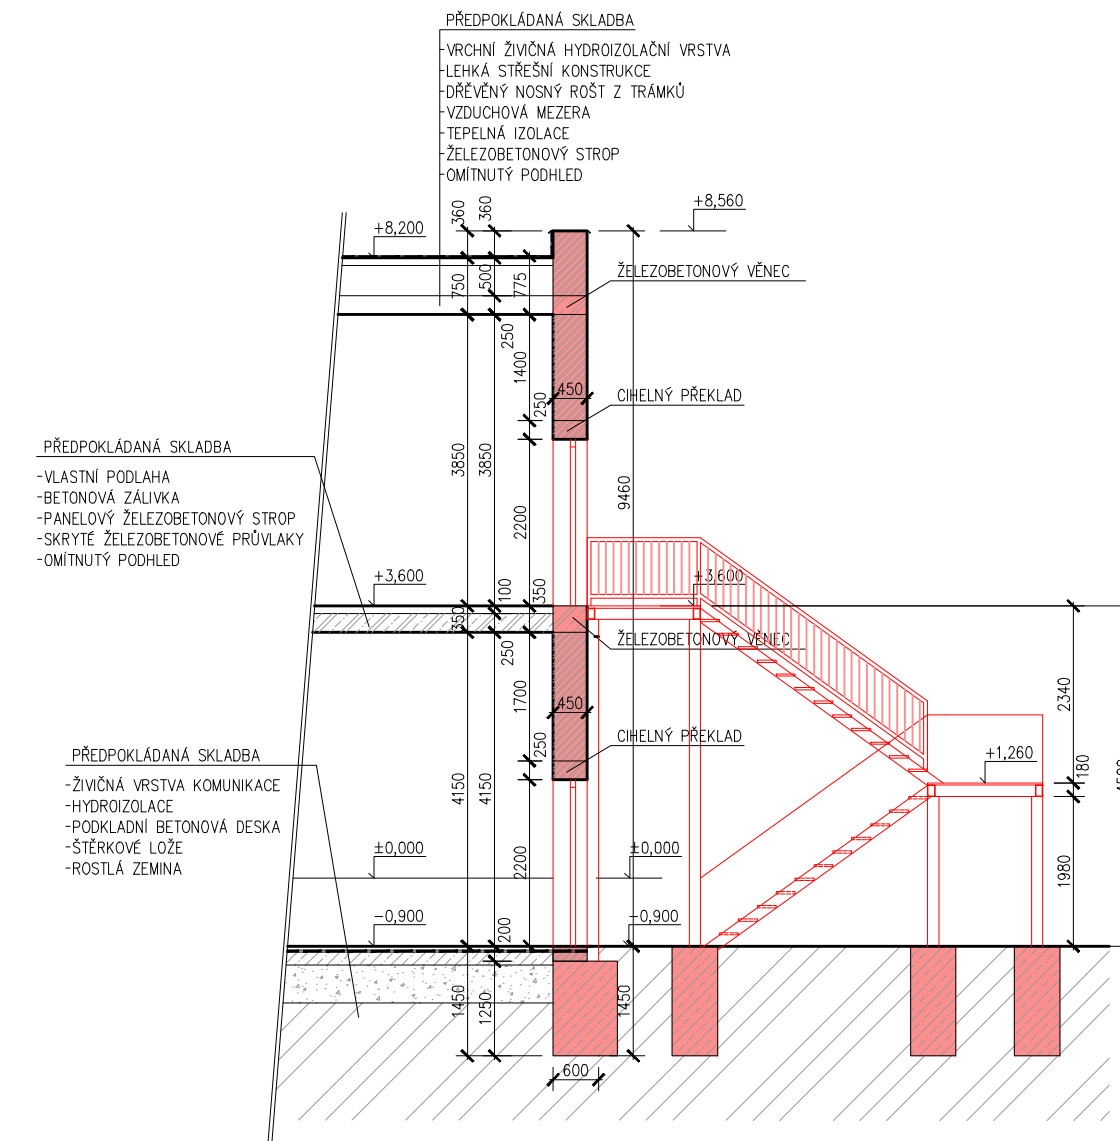

## LEGENDA

- |   |  |
|---|--|
|  | BOURANÉ KONSTRUKCE                     |
|  | NOVÉ KONSTRUKCE                        |
|  | ROSTLÁ ZEMLINA                         |
|  | BETONOVÉ KONSTRUKCE Z PROSTŘEHU BETONU |
|  | ŽELEZOBETONOVÉ KONSTRUKCE              |
|  | LEHČENÉ ZDIVO                          |
|  | CHLADNÉ PŘÍČKY                         |

PŘED ZAHÁJENÍM STAVBY BUDE VYKLIZENA ČÁST URČENÁ K DEMOLICI  
NÁSLEDNĚ BUDE PROVEDENO ODPOJENÍ OD VNITŘNÍCH ROZVODŮ INSTALACÍ  
A BUDE ZAHÁJENA DEMOLICE. V PODLAŽE BY SE MĚLY NACHÁZET I TOPNÉ  
S ROZVODY INSTALACÍ. VZHEDEM K TOMU JE NENÍ MOŽNO OVĚŘIT JEJICH  
POLOHU NFJSOU ZDF ZAKRESIŠINY, SKI ADREY JSOU VZATY Z DOCHOVAJÍ DOKUMENTA

				
vypracoval KTOĐA Tomáš		kreslil HP 1050B_C	odpovědný projektant ing. LESÁK Stanislav	
kraj Ústecký		obec Chomutov	investor Statutární Město Chomutov	
<div>akce</div> <div>ÚVŮXÓÓP Á ÚÜÜXÝÁ ÚÜÜŠÖ ÒPÜS" PUÁÖÖPÜÜÜSÄÜÜ k.ú. Chomutov</div>			datum 03/2014	
			stupeň DBP	
			formát 4 x A4	
výkres ÖÈÈÖÈ				