

---

---

---

LEONDA

324

DVOJZASUVKA STRUKTUROVANÉ KABELŽE

KABELŽ V LÍSTE LV 40/20, 40/40

KABELŽ V KAMNII BK470-ZD

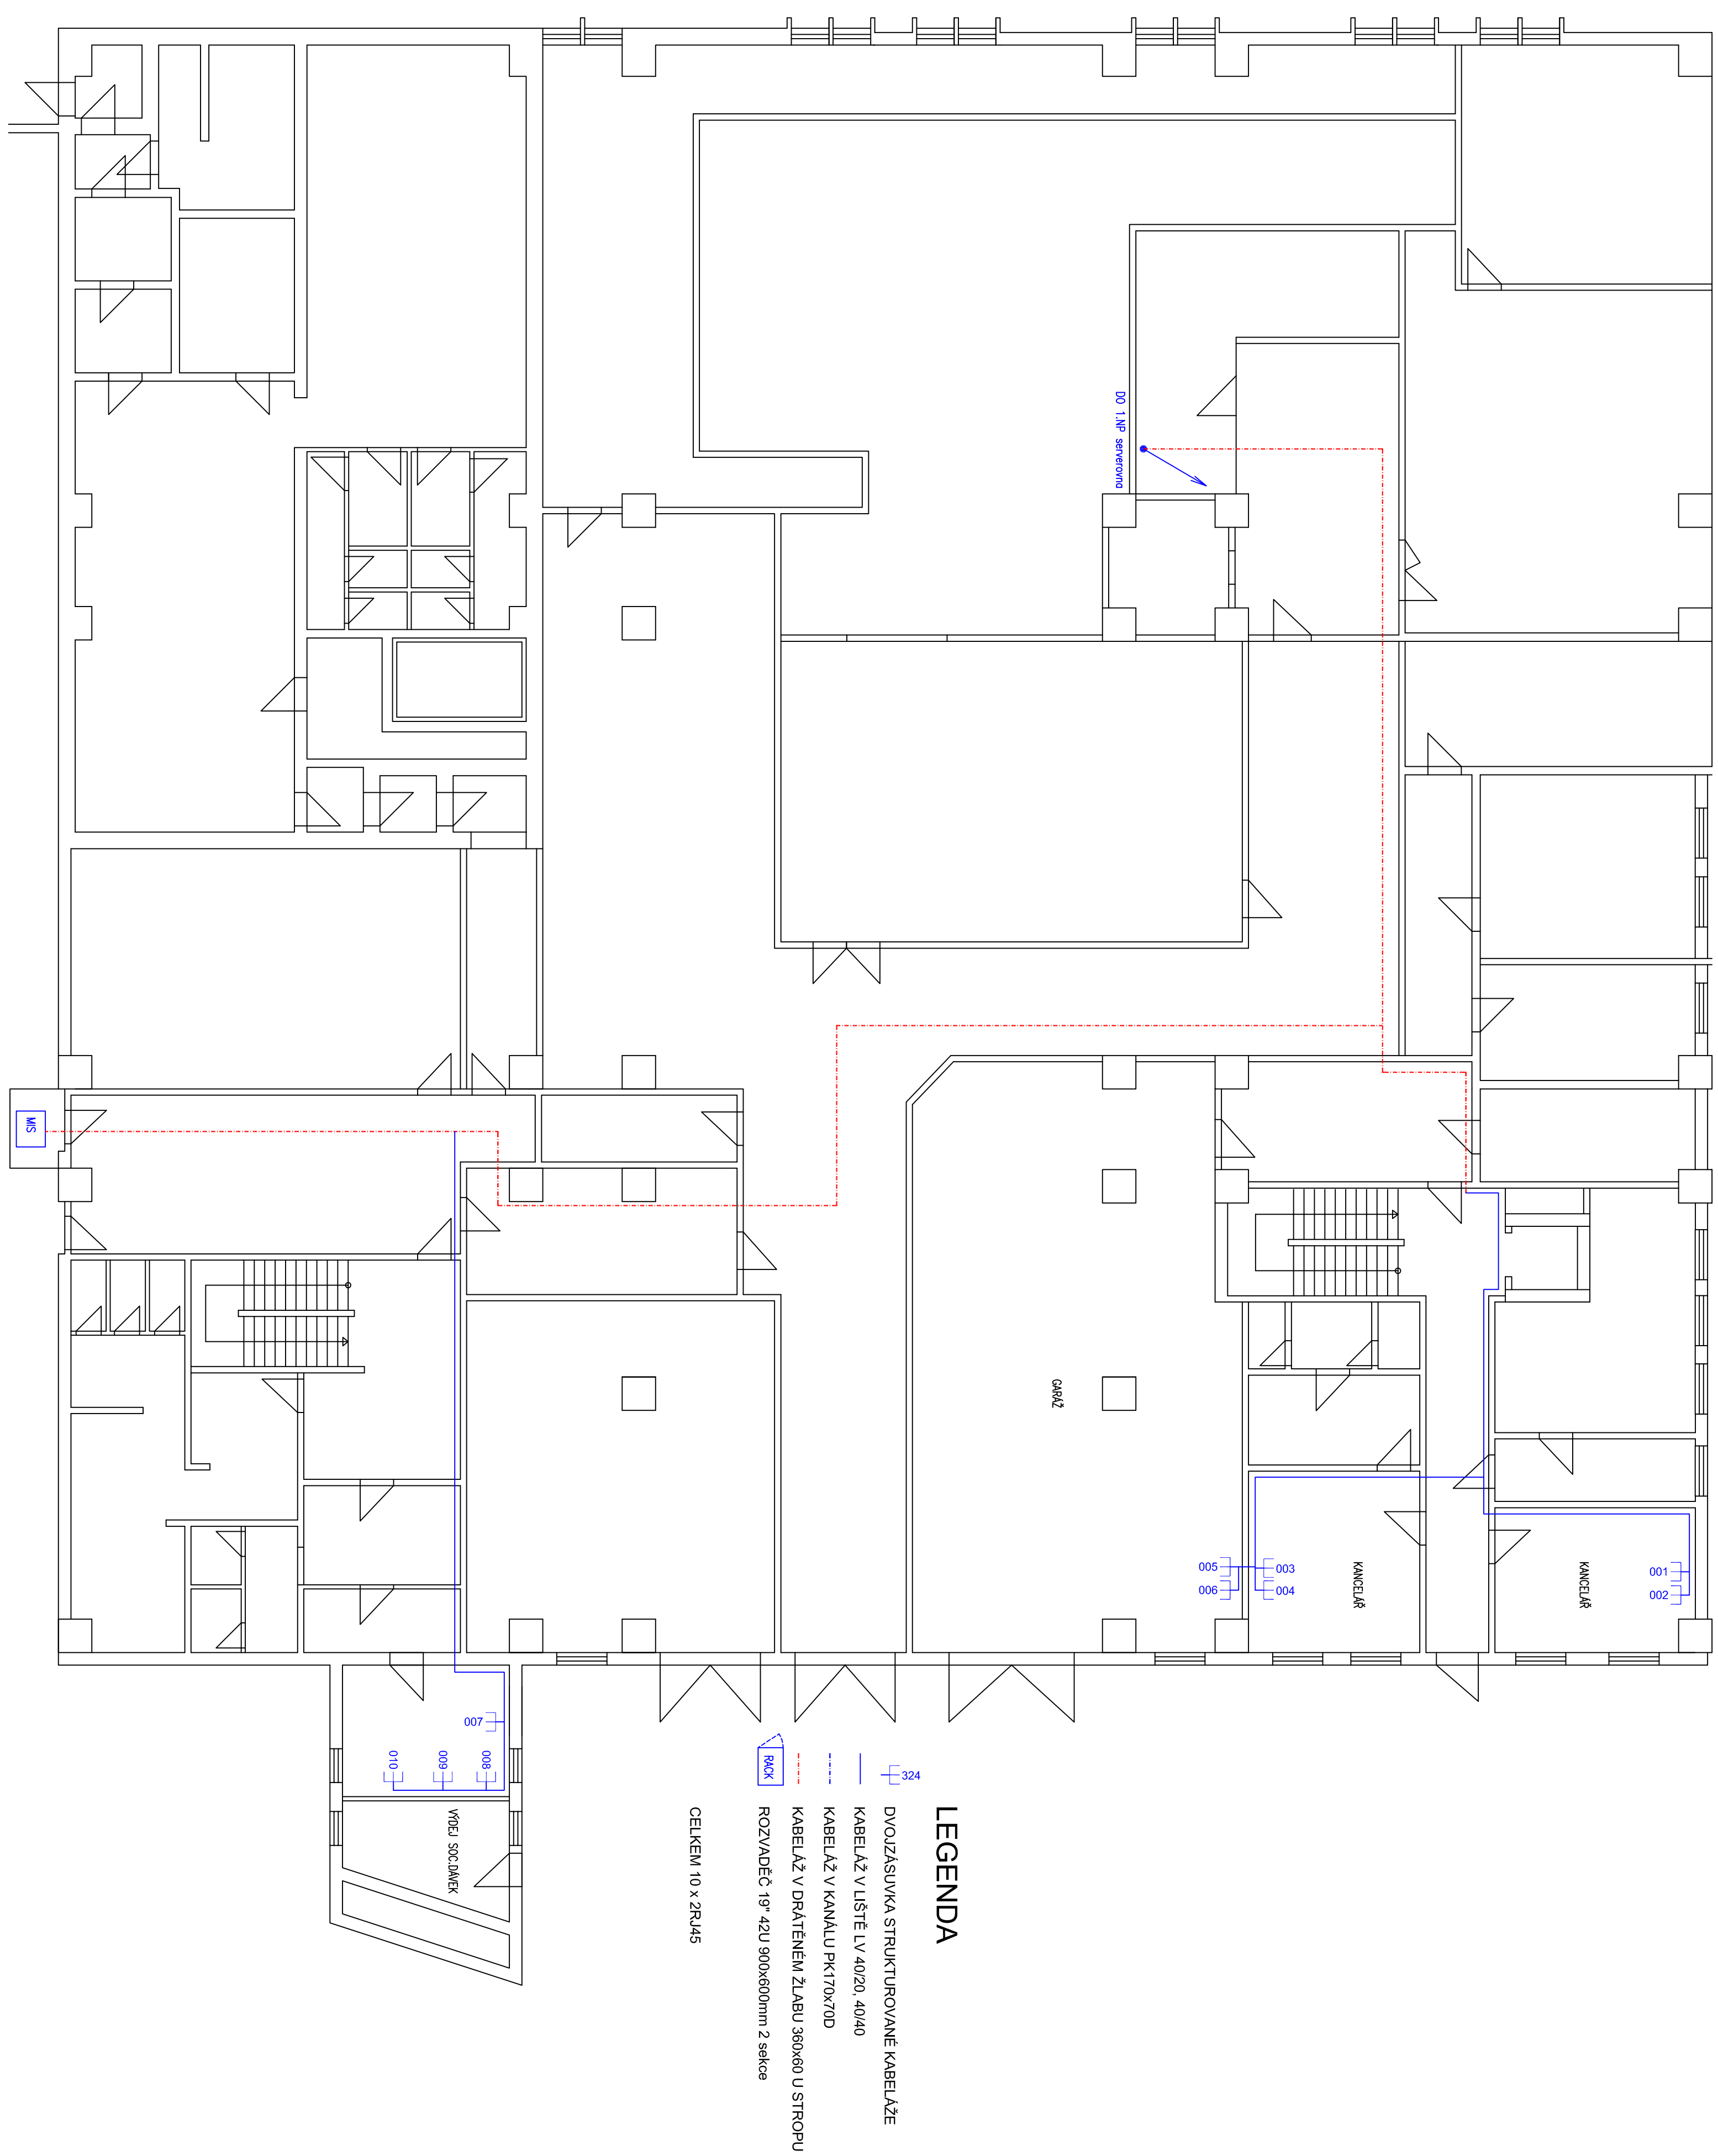
CELKEM 10 x 2R145



<p> <b>NAZEV PROJEKTU:</b> MŮJ CHOMUTOV - ZEBROVSKÁ  <b>STRUKTUROVANÁ KABELAŽ</b> </p>	<p> <b>Podoba výkresu:</b> 6         </p>	<p> <b>Kopie:</b> </p>
<p> <b>Číslo výkresu:</b> E - 5         </p>	<p> <b>Měřítko:</b> 1:100         </p>	
<p> <b>Znakový štítek:</b> 21420000073         </p>	<p> <b>Datum:</b> 7/2012         </p>	

STRUKTUROVANÁ KABELAŽ	0	
Číslo:	Číslo výkresu:	Měřítko:
ELEKTRO - NN, SLABOPROUD	E - 5	1:100
Typová	Značková číslo:	Datum:
PUDOVÝS - 1,1PP (sklep)	01-12-0000073	7/2012
	Zpracoval:	Kontroloval:

1.PP - MÚ ZBOROVSKÁ (sklep)

[illegible]