


1.NP - MÚ ZBOROVSKÁ (přízemí)

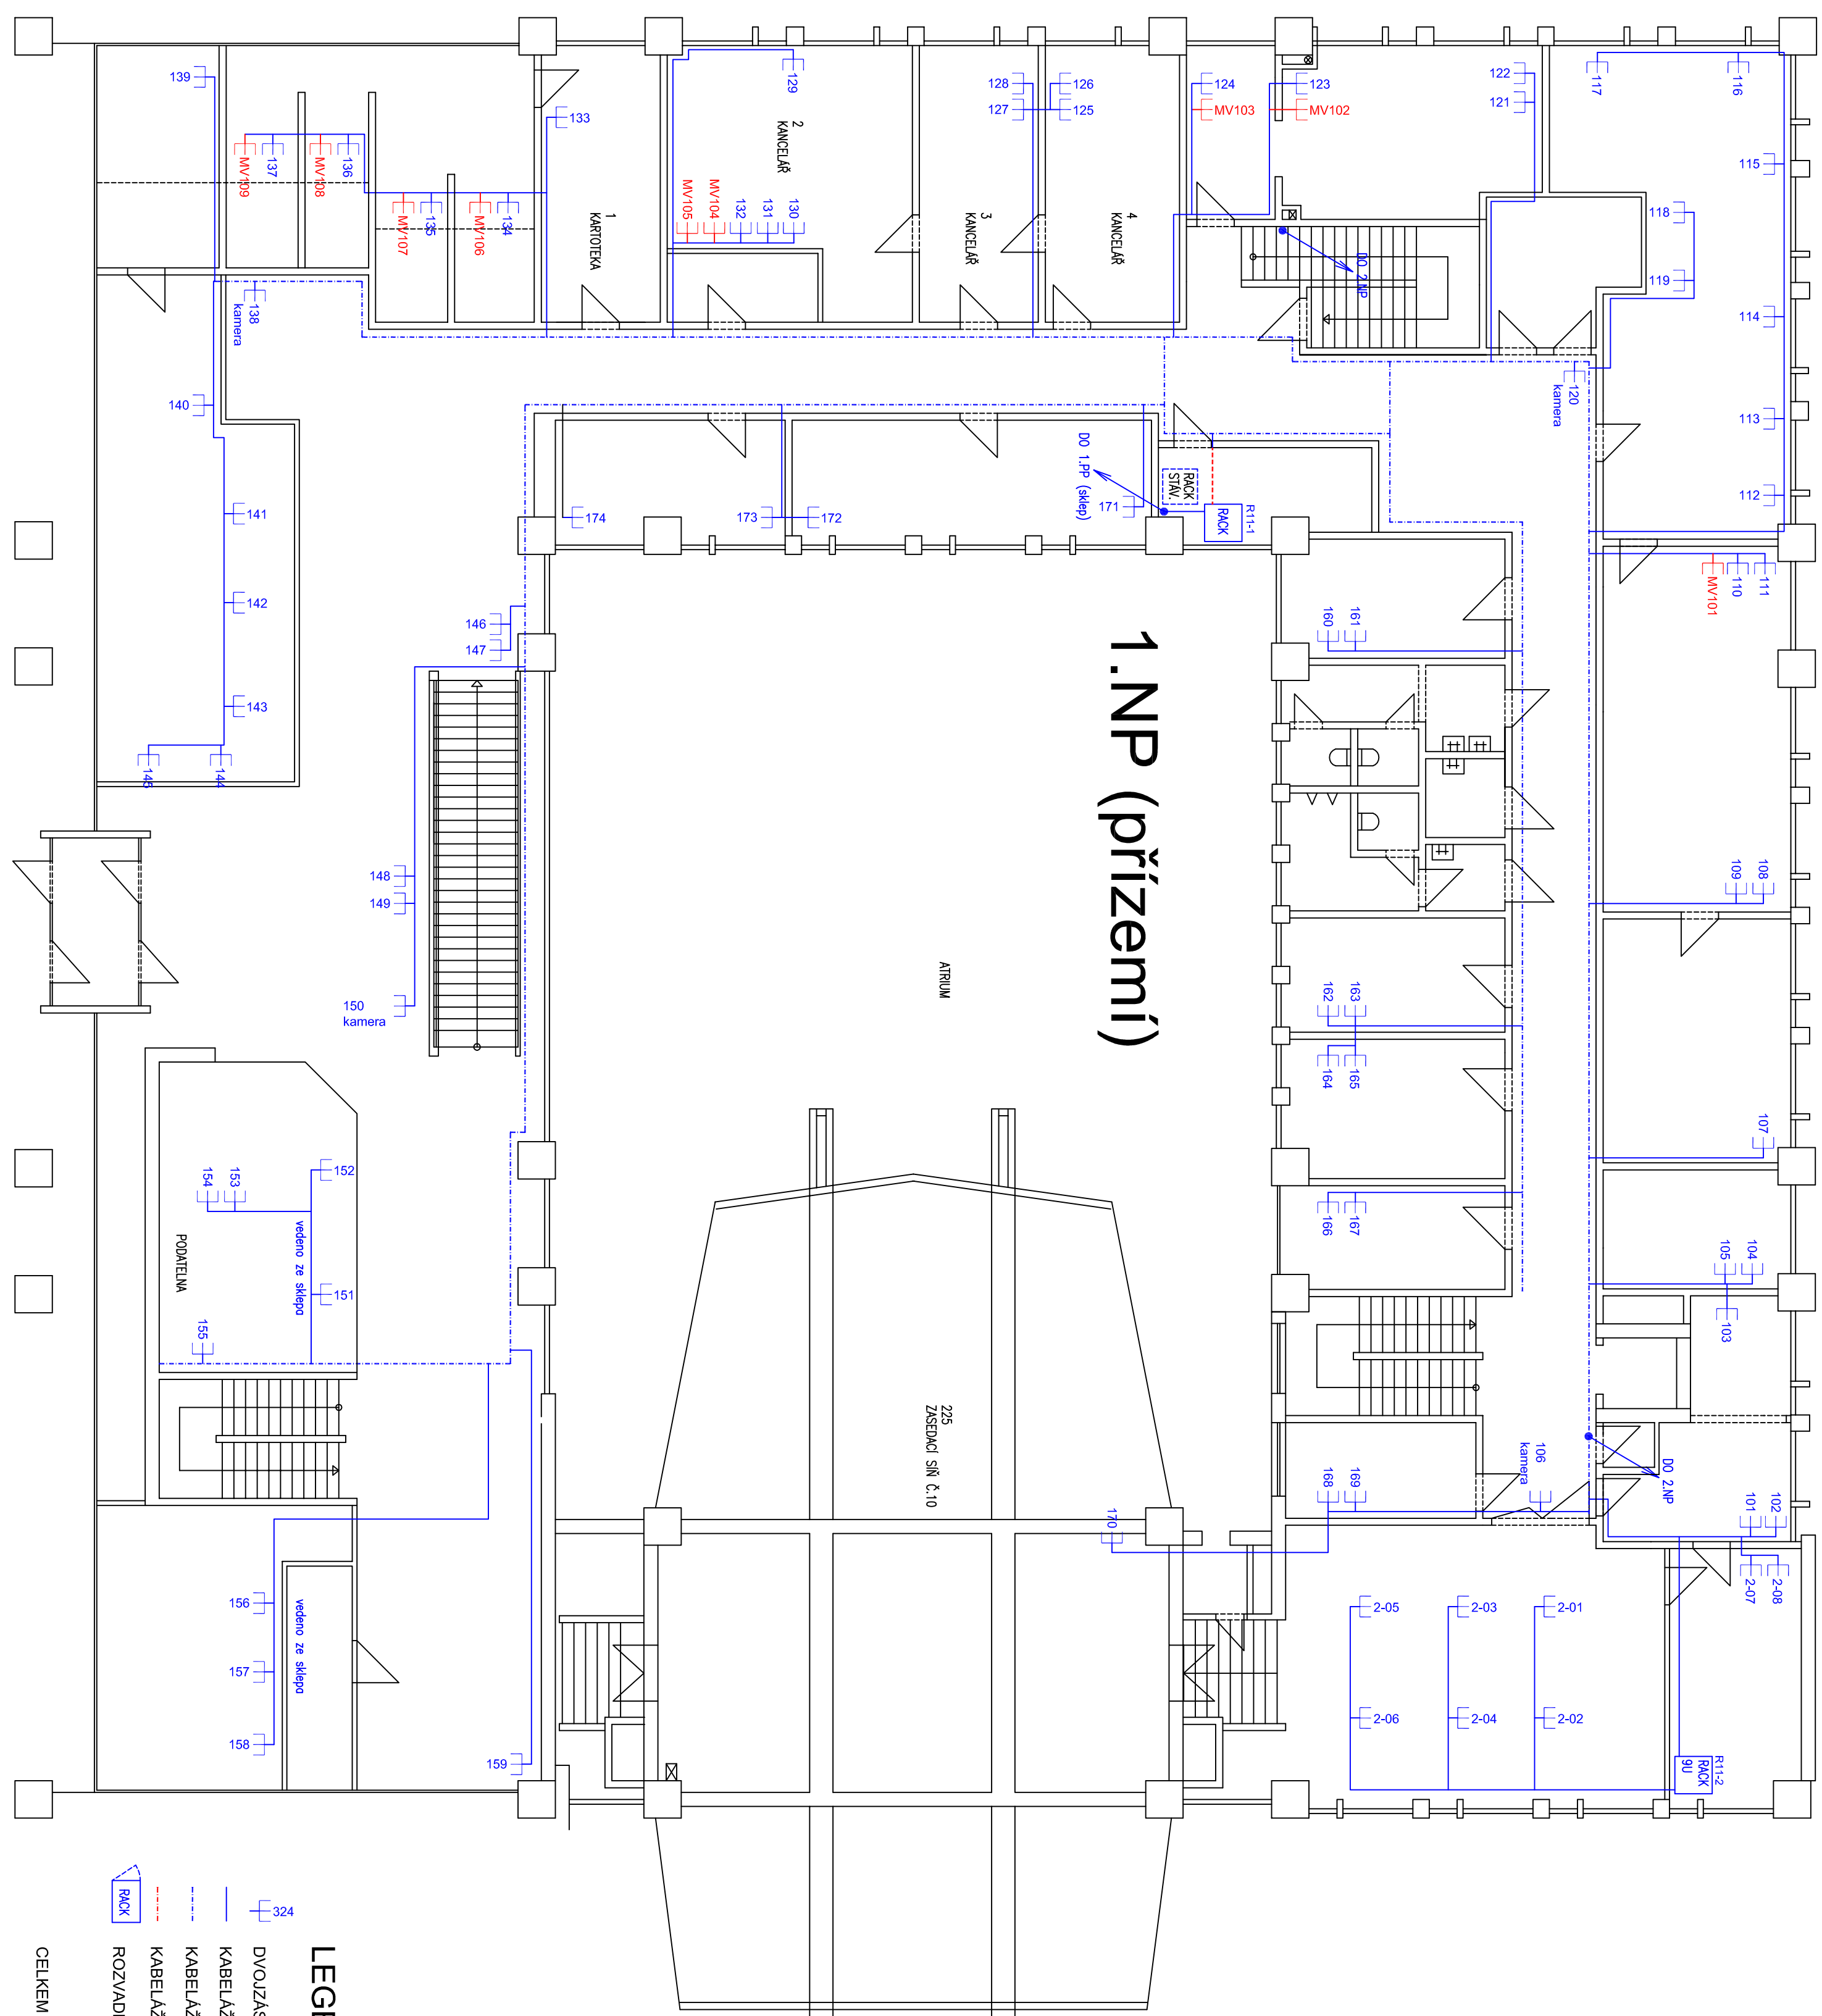

## LEGENDA

- DVOZJASVUKA STRUKTUROVANÉ KABELAŽE
- KABELAŽ V LISTE LV 40/20, 40/40
- KABELAŽ V KANÁLU PK170x70D
- KABELAŽ V DRÁHEM ZLÁBU 360x60 U STROPU
- ROZVADČE 19" 42U 900x600mm 2 sekce

CELKEN 74 x 2RJ45 LAN MMCH z R11-1  
8 x 2RJ45 LAN MMCH z R11-2 (autoškola)  
9 x 2RJ45 LAN MV

[illegible]