


2.NP - MÚ ZBOROVSKÁ (1. patro)

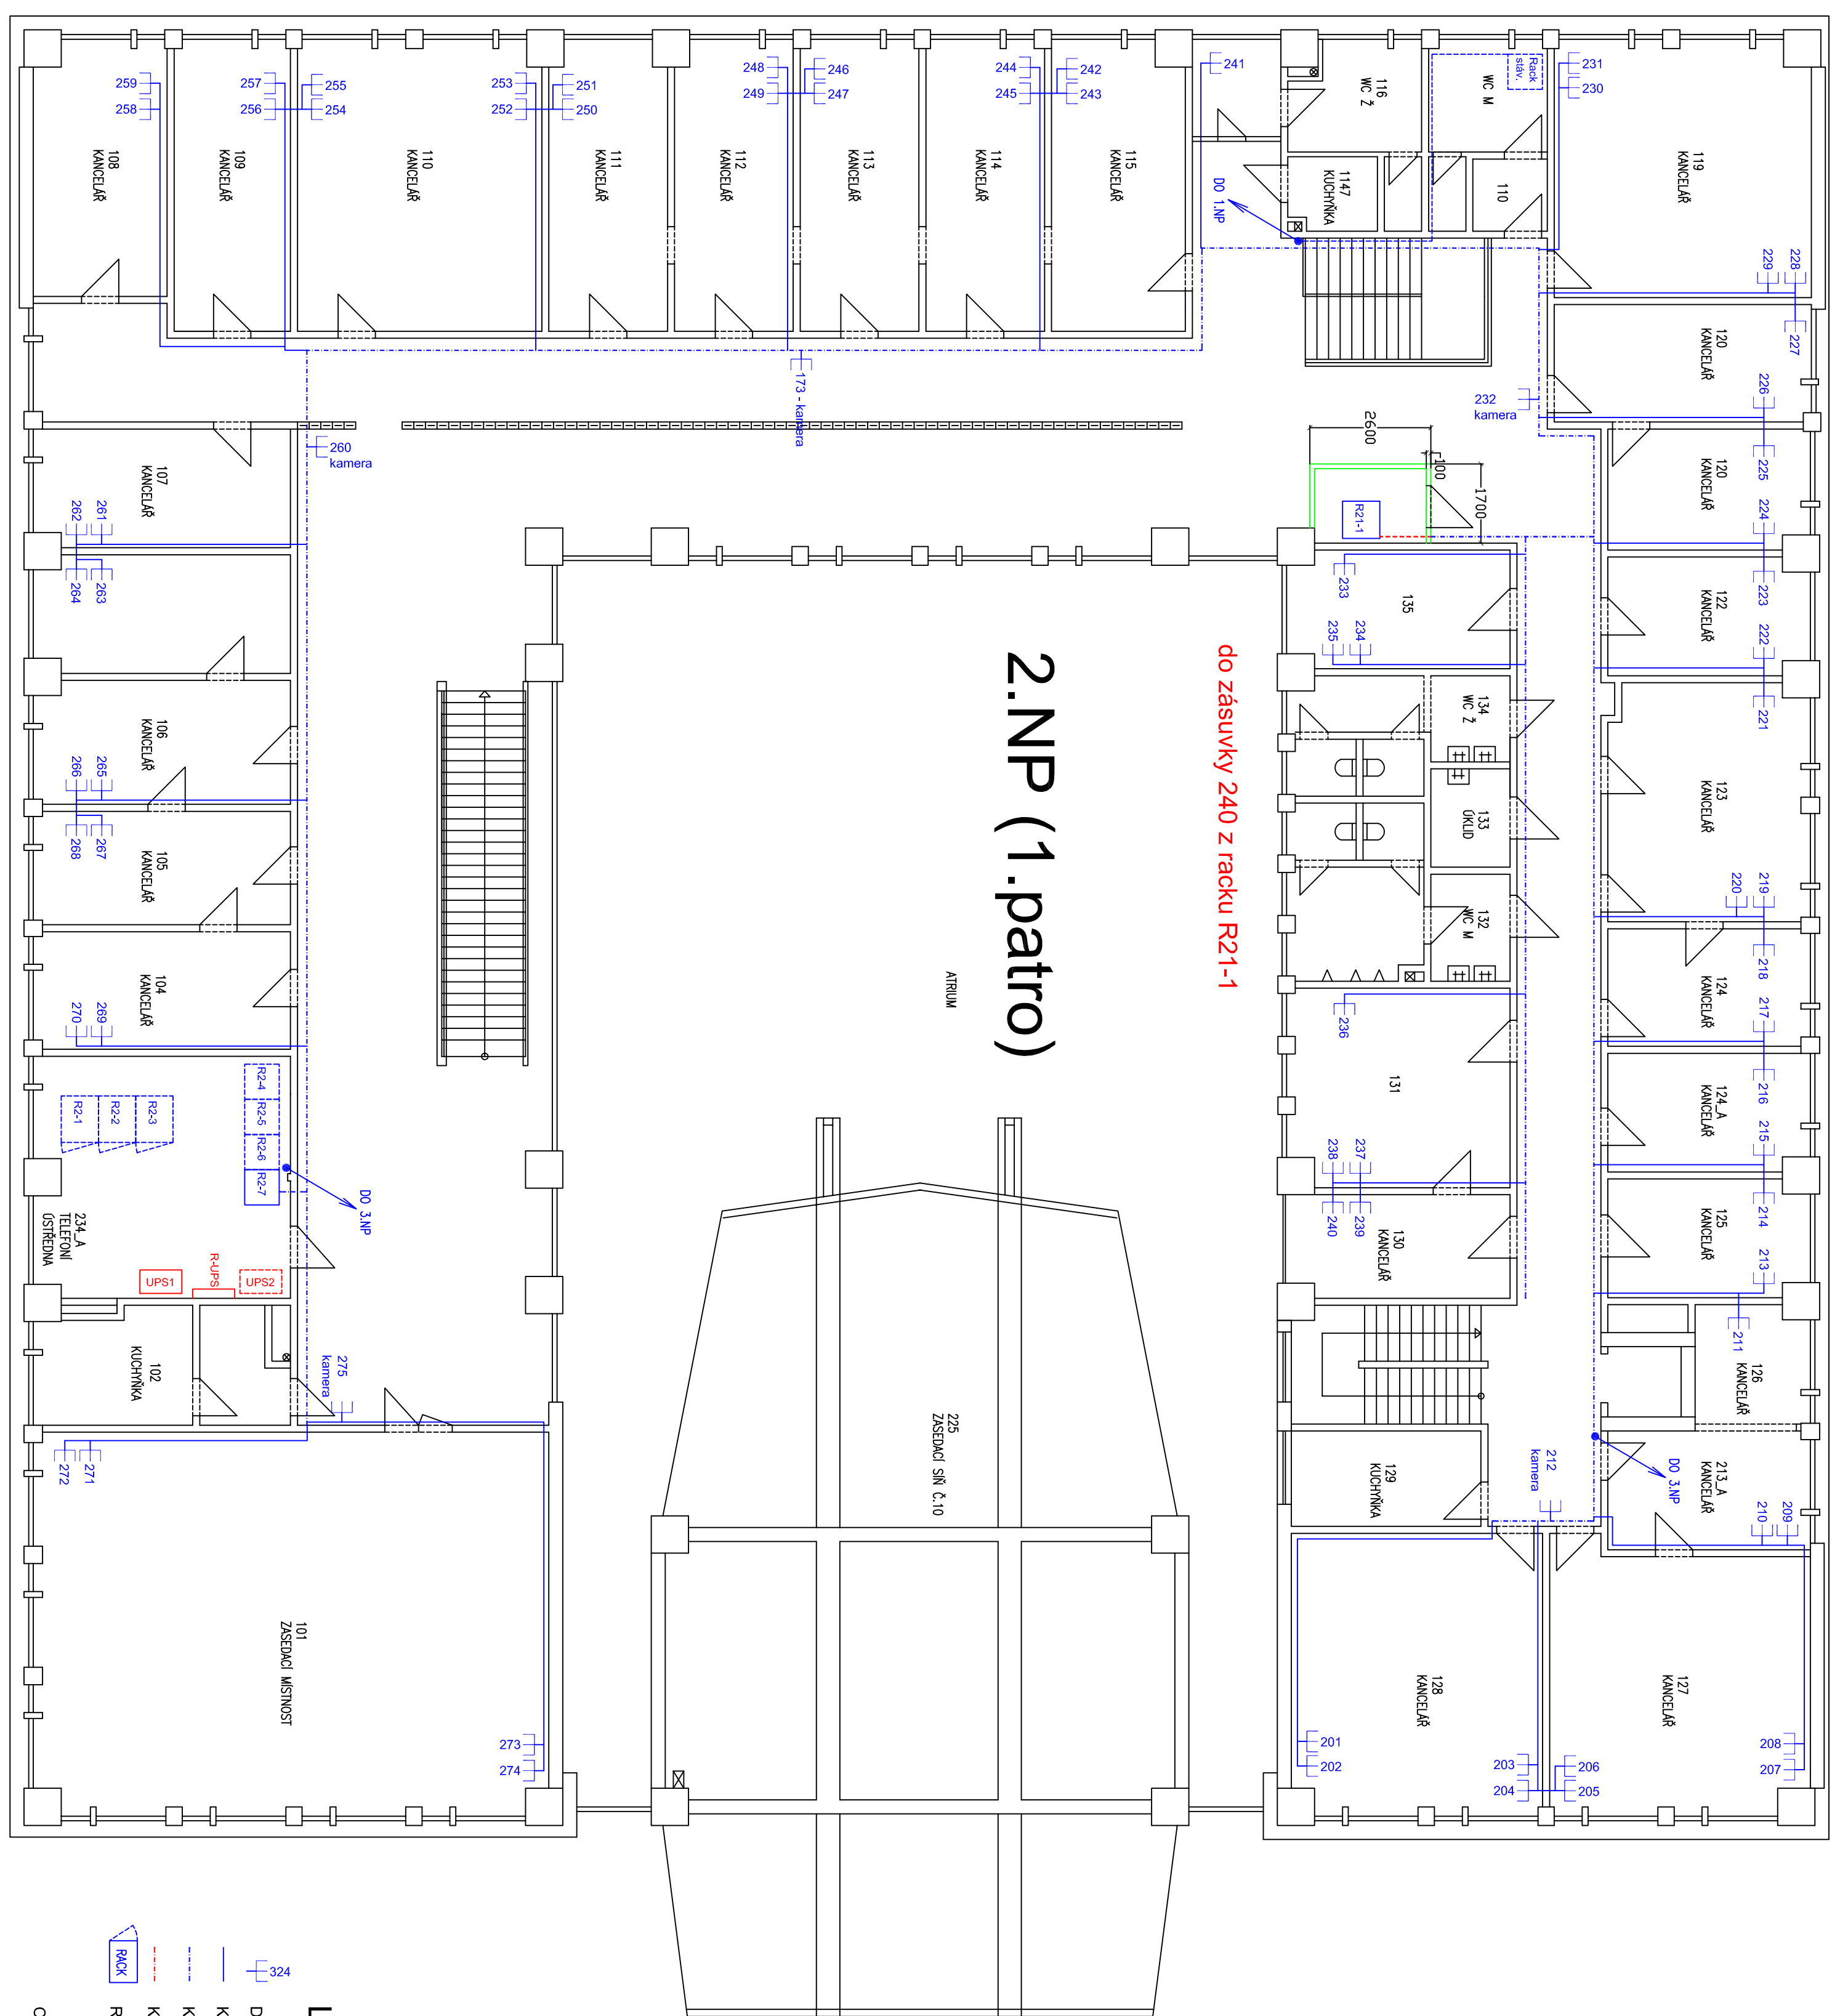

LEGENDA

DVOJZÁSUŠKA STRUKTUROVANÉ KABELÁŽE

KABELAŽ V KANÁLU PK170x70D

KABELAŽ V DRÁTENÉM ŽLABU 360x60 U STROPU
ROZVADEČ 19" 42U 900x600mm 2 sekce

CELKEM 75 x 2RJ45 LAN MMCH 40 x 2 RJ21-1
0 x 2RJ45 LAN MV 35 x 2 RJ2-7

[illegible]