Inventarizace- park T. G. Masaryka

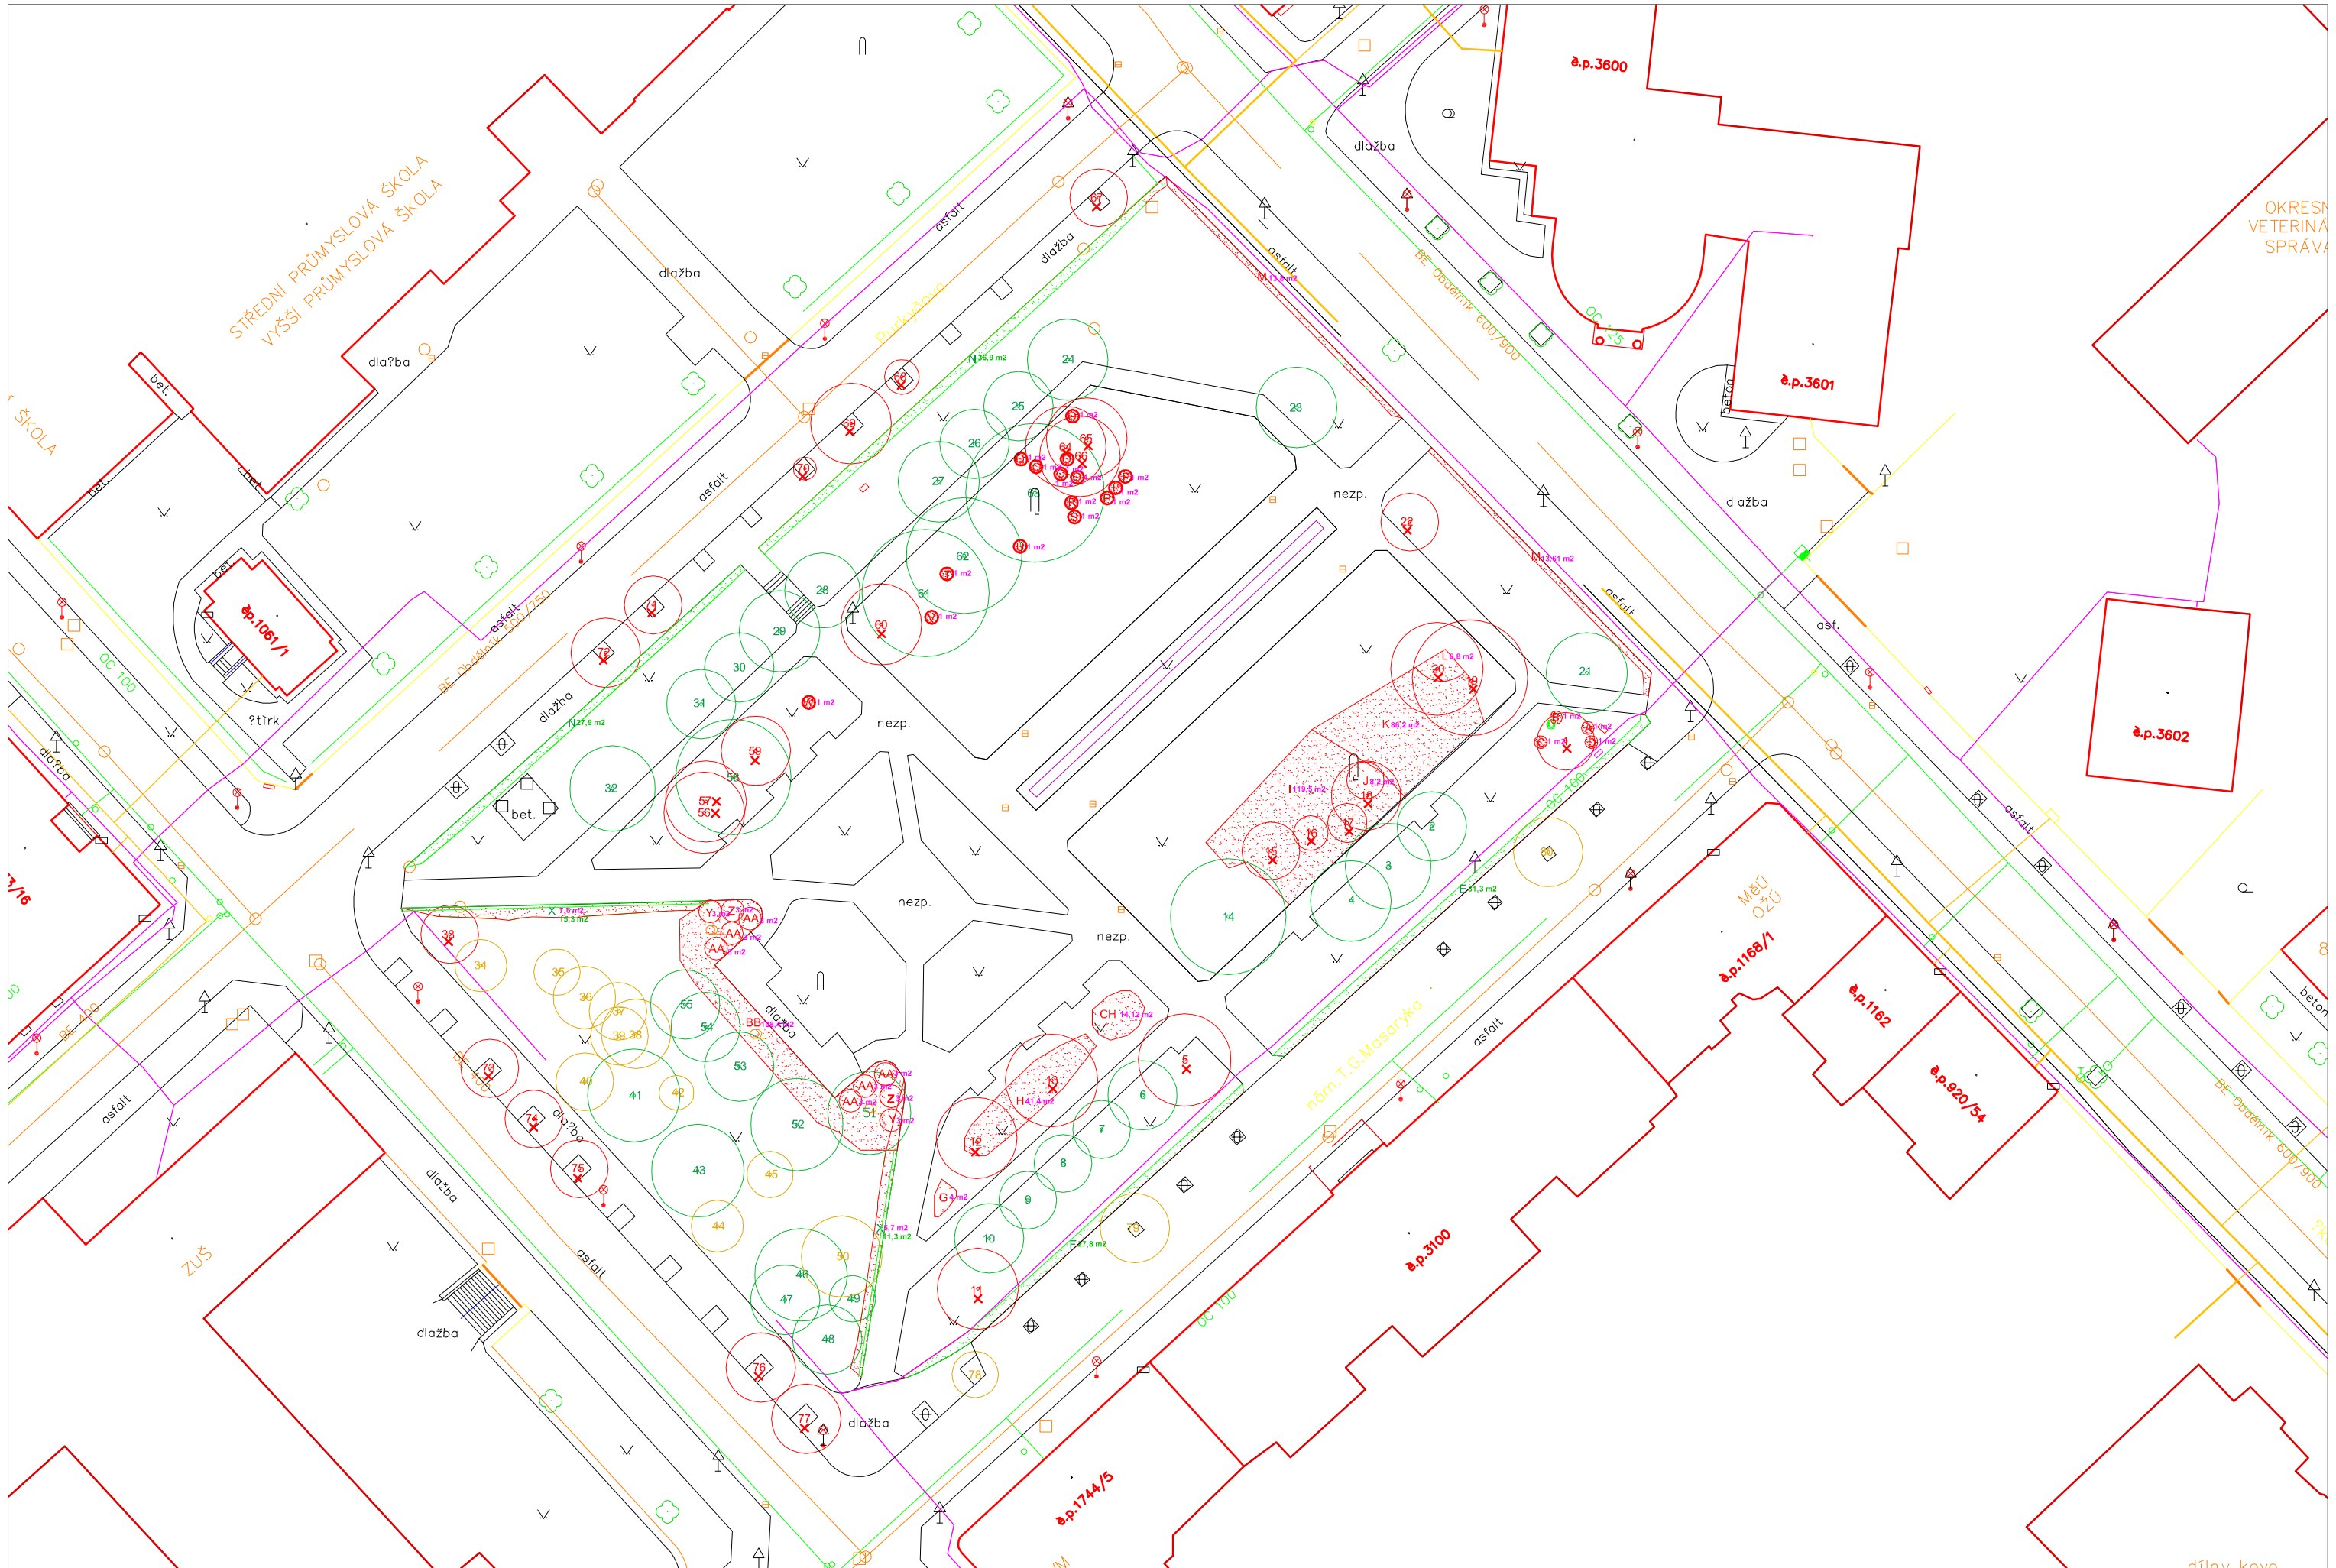

Legenda

- Stávající listnatý strom
- Stávající jehličnatý strom
- Stávající pionýrský strom
- Strom navržený k pokácení
- Skupina keřů stávajících
- Skupina keřů navržených k pokácení
- Stromy ponechané na dožití
- Plocha ponechaných keřů
- Plocha keřů k odstranění
- Stromy u nichž bude odstraněn pařez
- Květinový záhon
- Soliterní keře

akce

Obnova zeleně města Chomutov

investor

Statutární město Chomutov
Odbor rozvoje, investic a majetku města
Zborovská 4602, 430 28 Chomutov

zhotovitel

INVENTE, s.r.o.
projektová a inženýrská kancelář pozemních a dopravních staveb a zahradní tvorby
370 04 České Budějovice 4, Žerotínova 483/1, tel/fax:387 200 425, 608 434 363, invente@email.cz
IČO: 25171232, DIČ: CZ25171232

Obnova zeleně parku
T. G. Masaryka - Inventarizace

navrhoval	konstrukce	razítko
Ing.arch.Václav Jankovec	Ing. arch. Václav Jankovec	invente s.r.o. Žerotínova 483/1, 370 04 České Budějovice 4, CZ IČO: 25171232, DIČ: CZ 25171232

VP(hip)	kreslil	číslo akce:				
Ing.arch.Václav Jankovec	Ing. Kateřina Novotná	datum:	09/2010	část	č.výkresu	paré
schválil	kontrola	měřítko:	1:500	3.	3.1.	
Ing.arch.Václav Jankovec	Ing.arch.Václav Jankovec	stupeň:				