


Půdorys obloukové konstrukce na popínavé rostliny

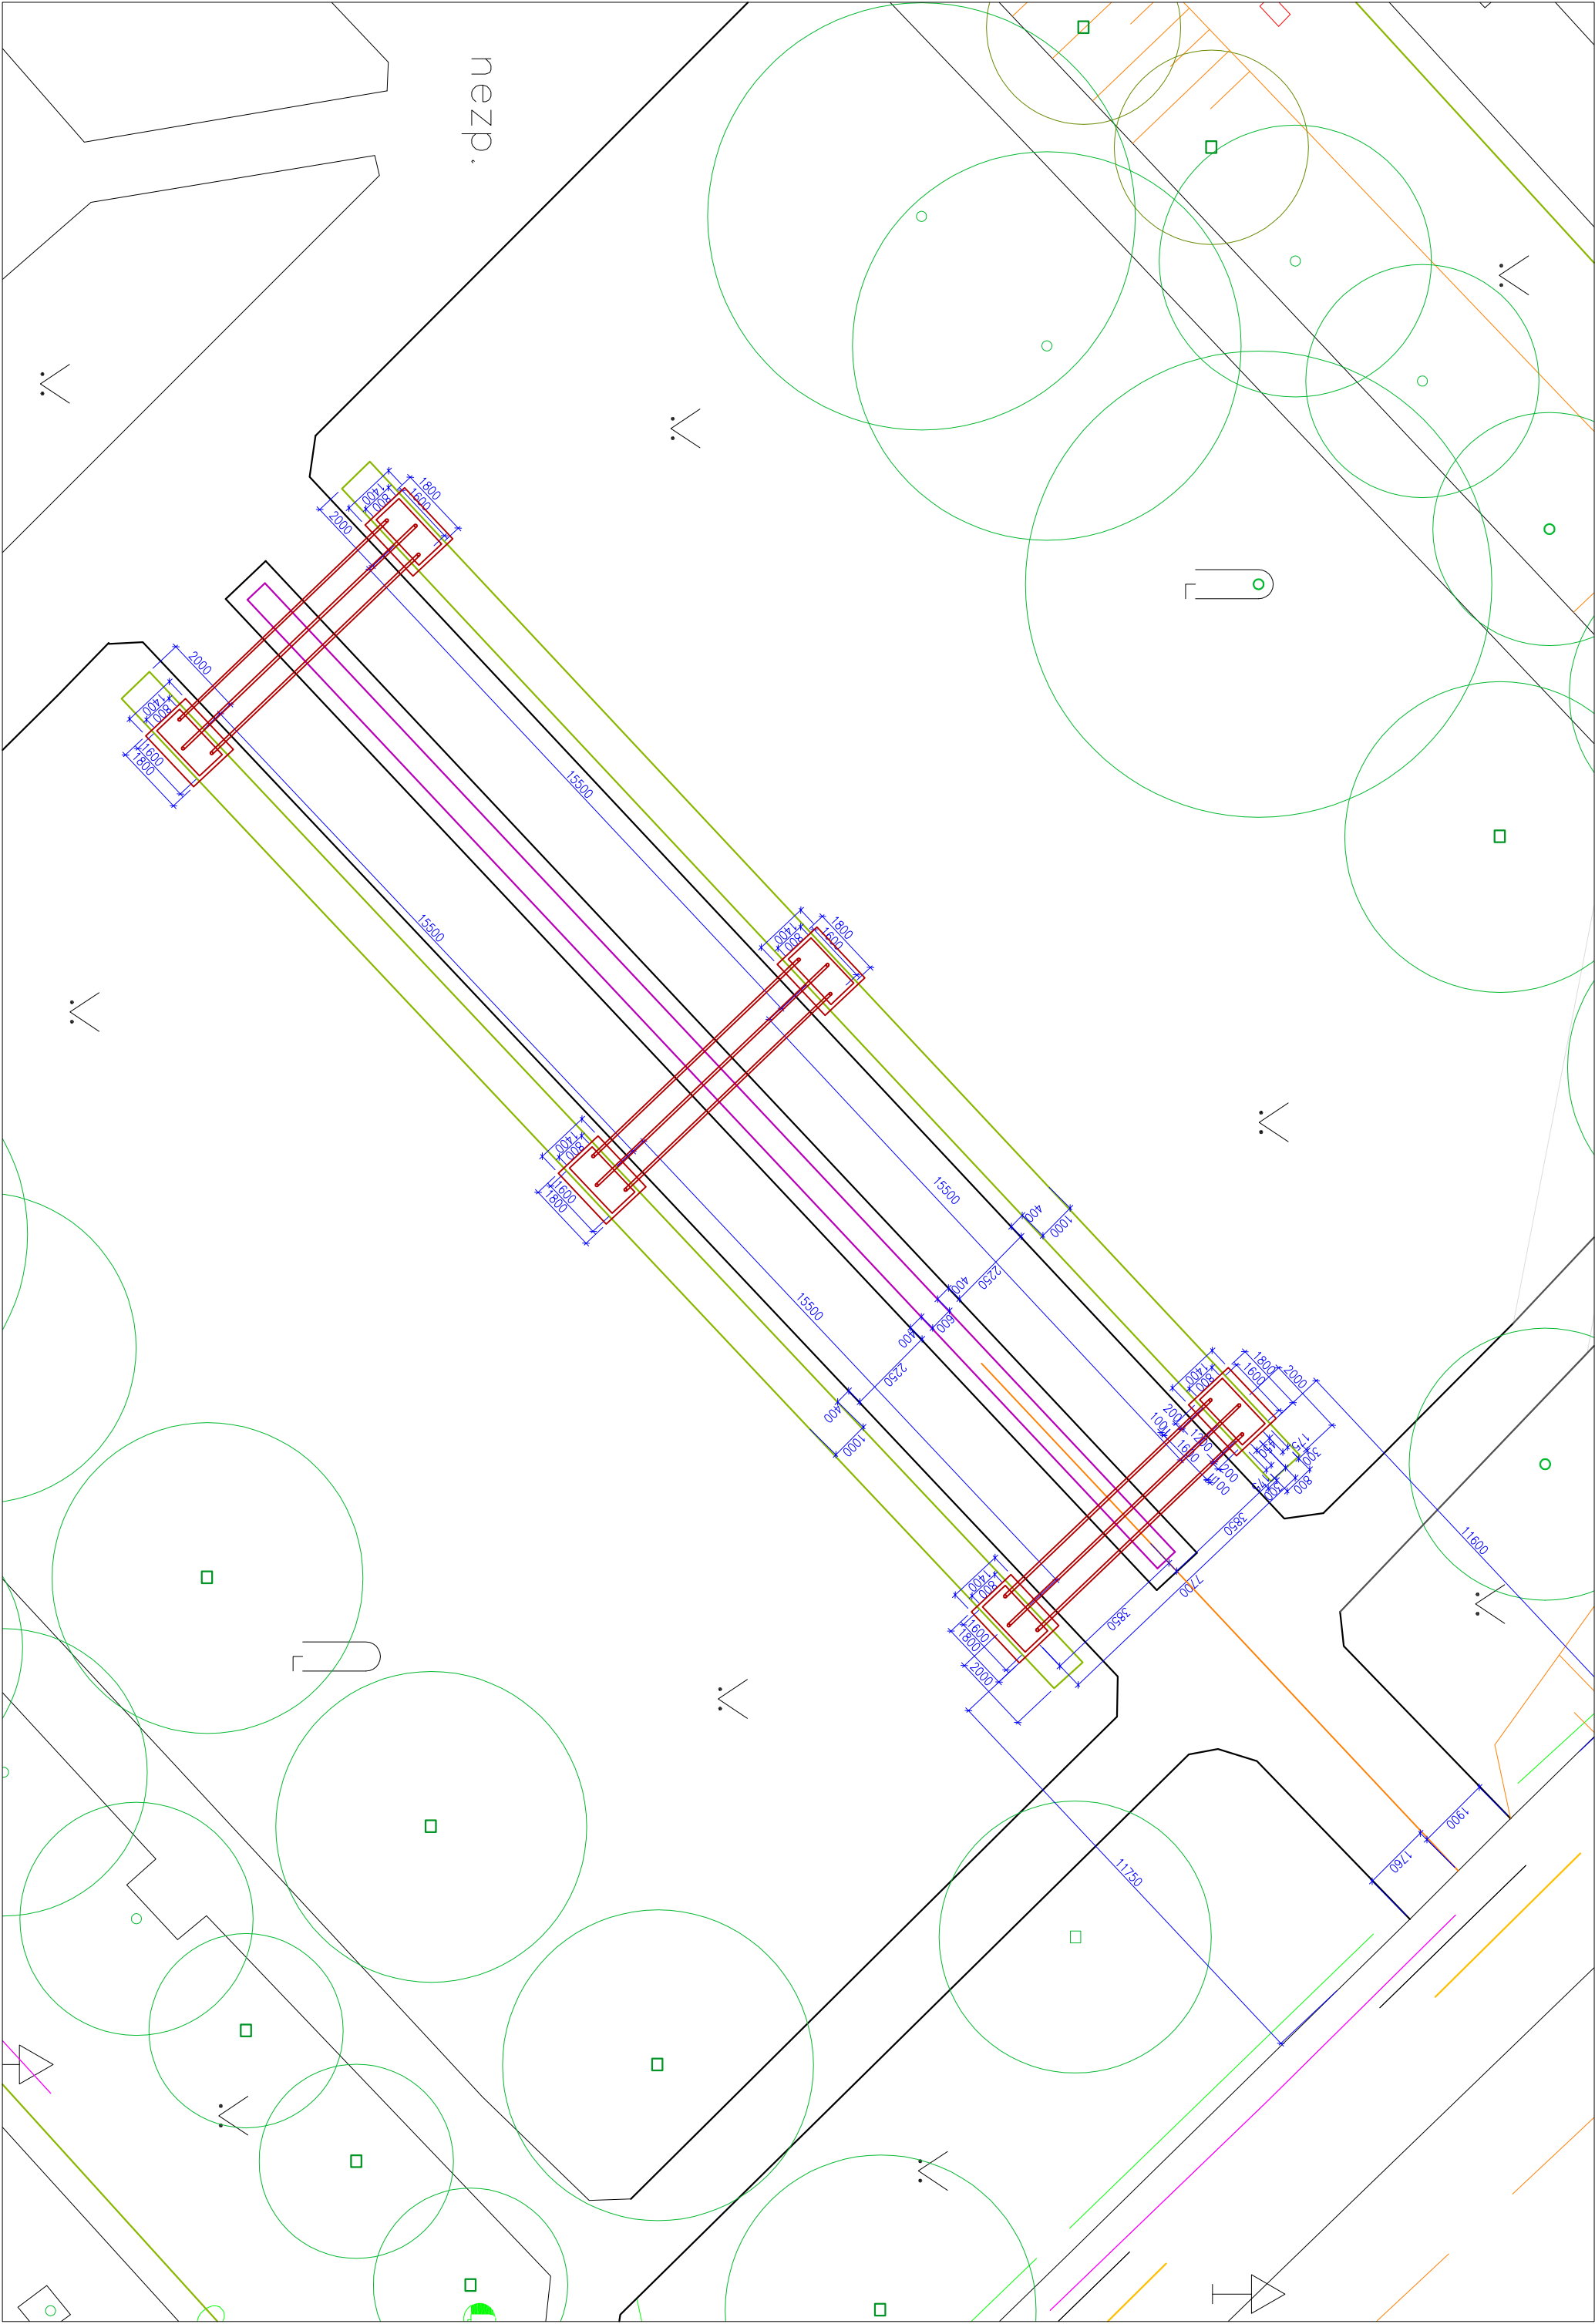

Legenda

- Stávající listnatý strom
- Nově navržený listnatý strom
- Květinové porosty
- Keřové porosty
- Konstrukce na popínavé rostliny
- Sřředová osa cesty

akce

**Obnova zeleně města Chomutov**


investor

**Statutární město Chomutov**  
**Odbor rozvoje, investic a majetku města**  
**Zborovská 4602, 430 28 Chomutov**

zhotovitel

**INVENTE, s.r.o.**  
**projektová a inženýrská kancelář pozemních a dopravních staveb a zahradní tvorby**  
370 04 České Budějovice 4, Žerotínova 483/1, tel/fax:387 200 425, invente@email.cz  
IČO: 25171232, DIČ: CZ25171232

**Rozšíření studie obnovy zeleně náměstí T. G. Masaryka**  
**Půdorys obloukové konstrukce na popínavé rostliny**

navrtoval		konstrukce		razítko	
Ing.arch. Václav Jankovec		Ing. Kateřina Novotná			
VP(hip)	kreslil	číslo akce:			
Ing.arch. Václav Jankovec	Ing. Kateřina Novotná	datum:			
schválil	kontrola	měřítko:			
Ing.arch. Václav Jankovec	Ing.arch. Václav Jankovec	stupeň:		část	č.výkresu
				3.	3.1.