


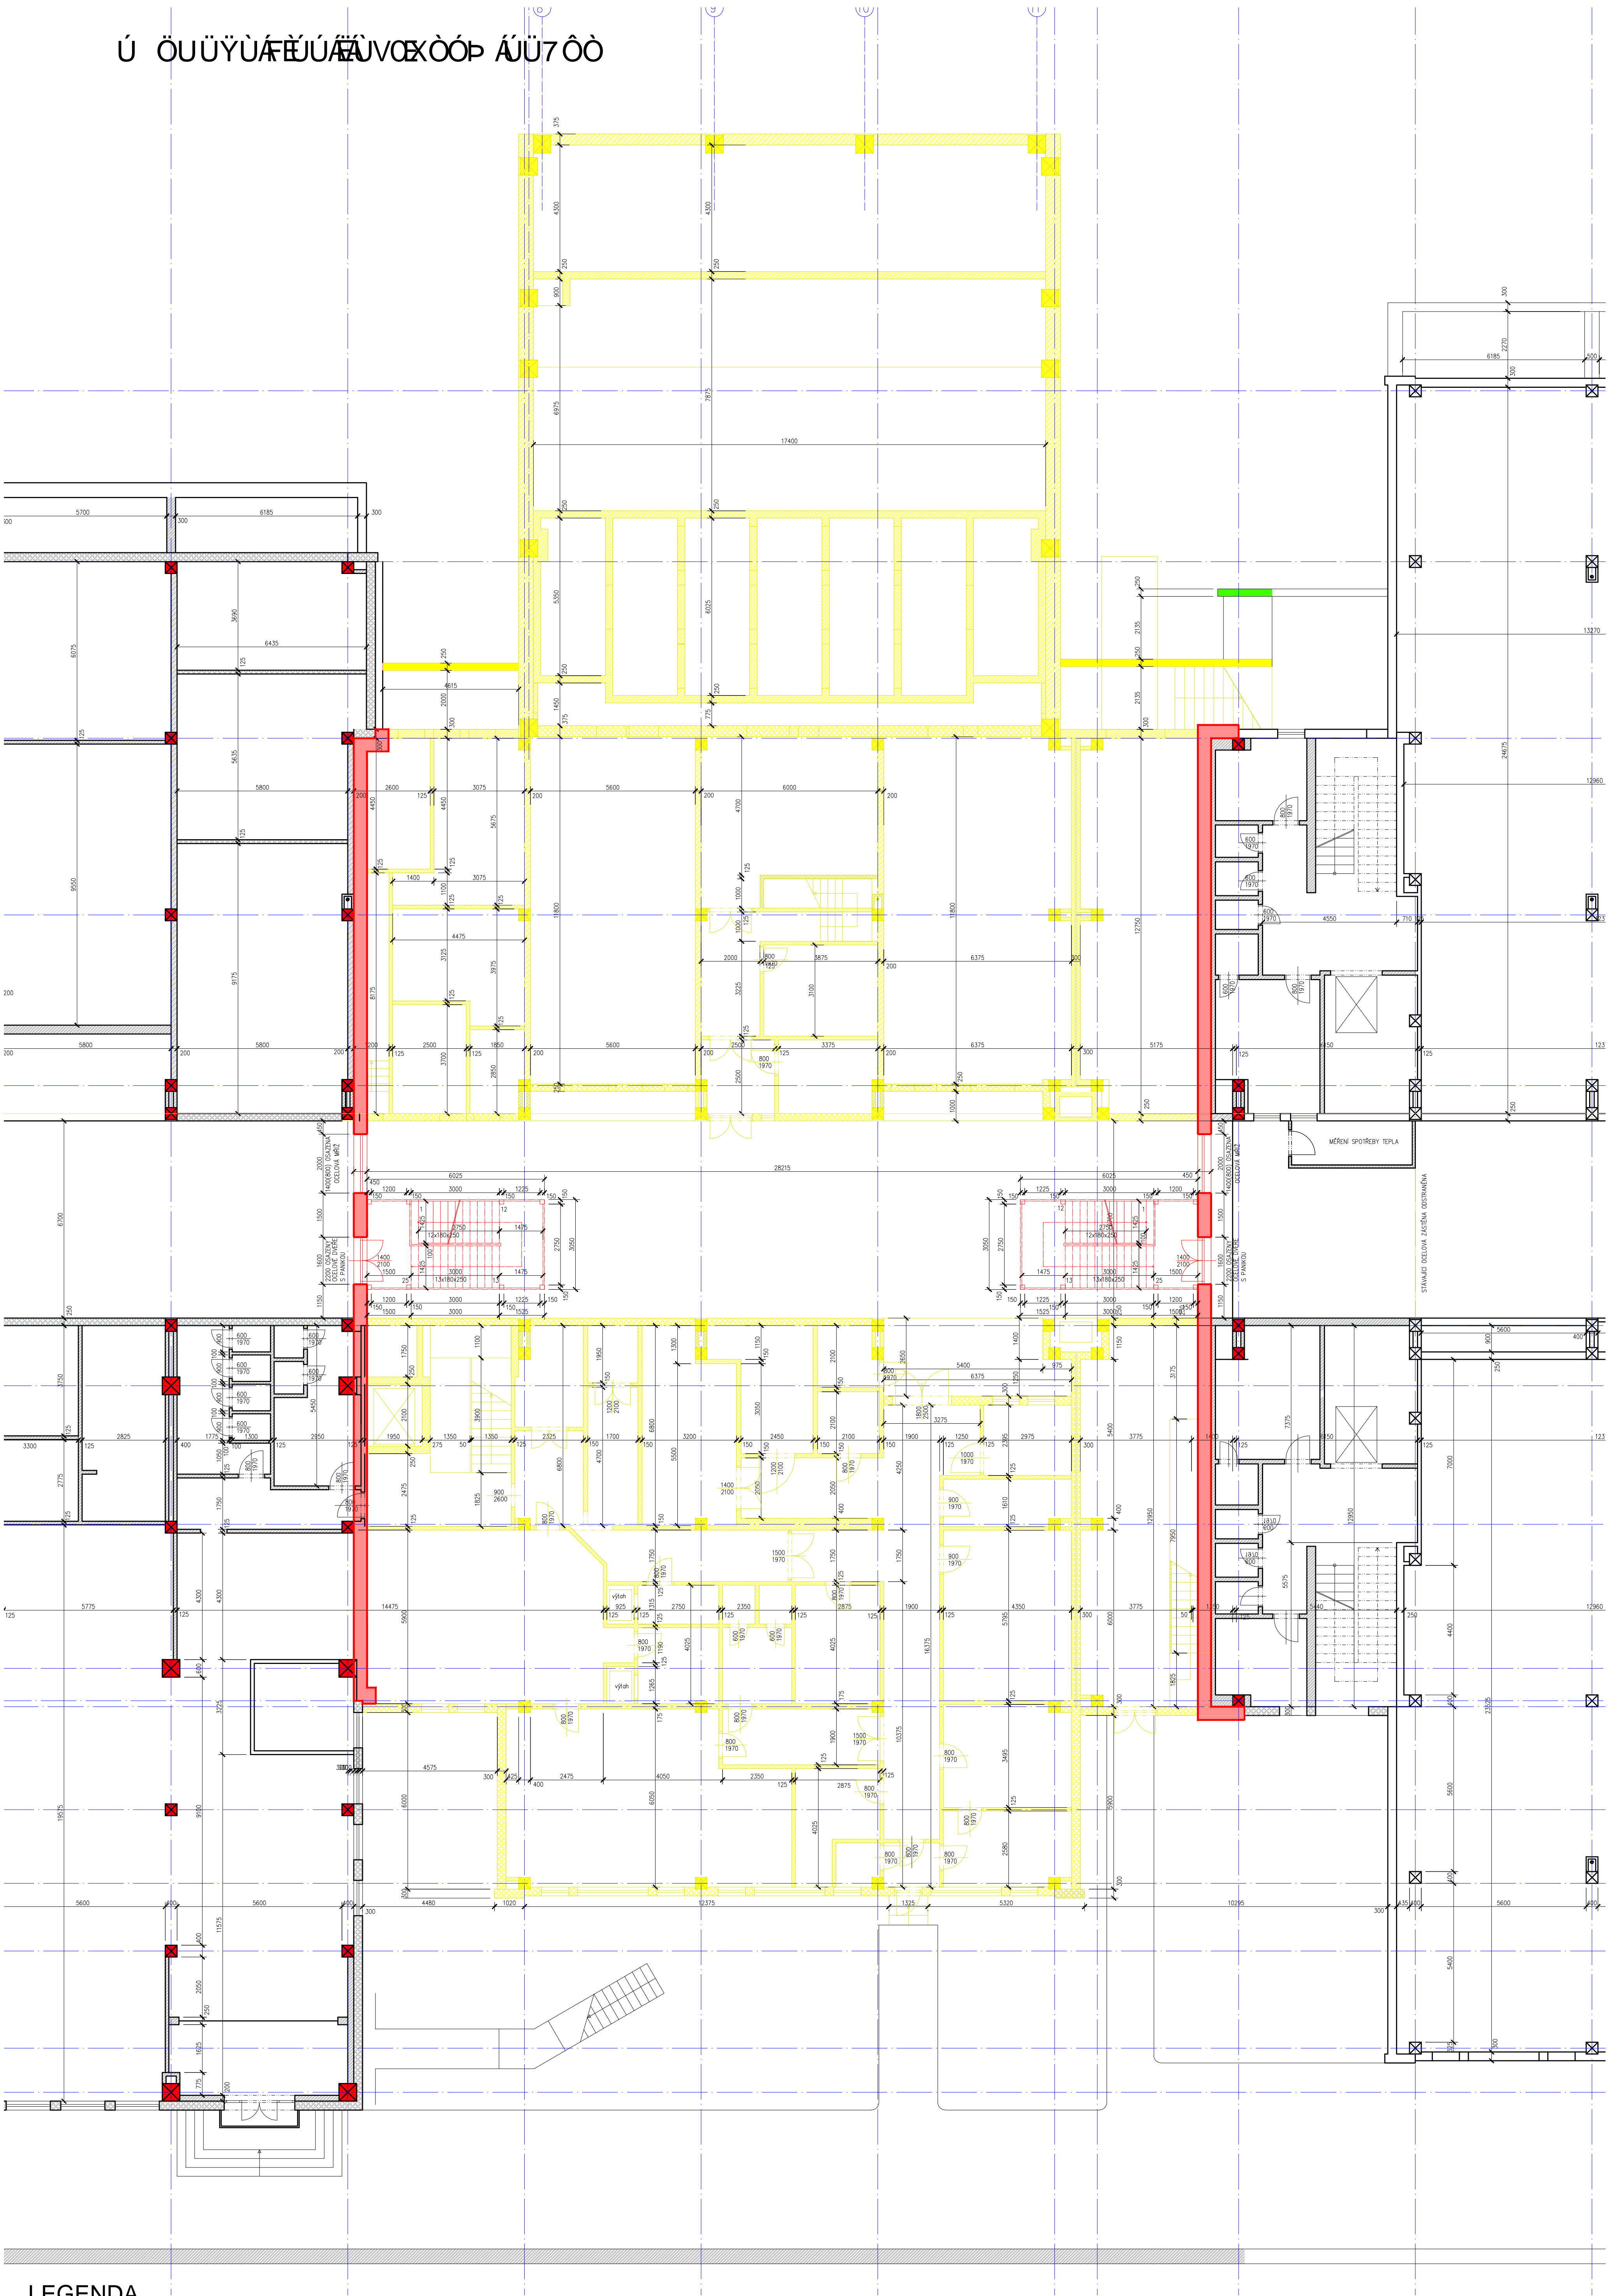


 



Ú ÖÜŸÙǼǾÚǼÛ∅òóρ ÁŬ7 ÔÒ



LEGENDA

- | | |
|---|-------------------------------|
|  | BOURANÉ KONSTRUKCE |
|  | NOVÉ KONSTRUKCE |
|  | ŽELEZOBETONOVÉ KONSTRUKCE |
|  | LEHČENÉ ZDIVO |
|  | CIHELNÉ PŘÍČKY |
|  | ŽELEZOBETONOVÉ SLOUPY |
|  | BOURANÉ ŽELEZOBETONOVÉ SLOUPY |

PŘED ZAHÁJENÍM STAVBY BUDE VYKLIZENA ČÁST URČENÁ K DEMOLICI
NÁSLEDNĚ BUDE PROVEDENO ODPOJENÍ OD VNITŘNÍCH ROZVODŮ INSTALACÍ
A NÁSLEDNĚ BUDE ZAHÁJENA DEMOLICE. VLASTNÍ MATERIÁLY JSOU ODVOZENY
ZE STÁVAJÍCÍ DOKUMENTACE, NEBYLY PROVEDENY SONDY.

			
vypracoval	kreslil	odpovědný projektant	SINGS projekční ateliér, s.r.o.
KTODA Tomáš	HP 1050B_C	ing. LESÁK Stanislav	Sikroupova ul. 1059/22
kraj	obec	investor	430 01 Chomutov
Ústecký	Chomutov	Statutární Město Chomutov	tel.: 474 626 074 e-mail : sings@sings.cz
akce			
ÚVODNÍ ÚROVEŇ			
ÚVODNÍ ÚROVEŇ PŮVODNÍ			
k.ú. Chomutov			
výkres			D.1.1.4.
			mřížko 1:100