


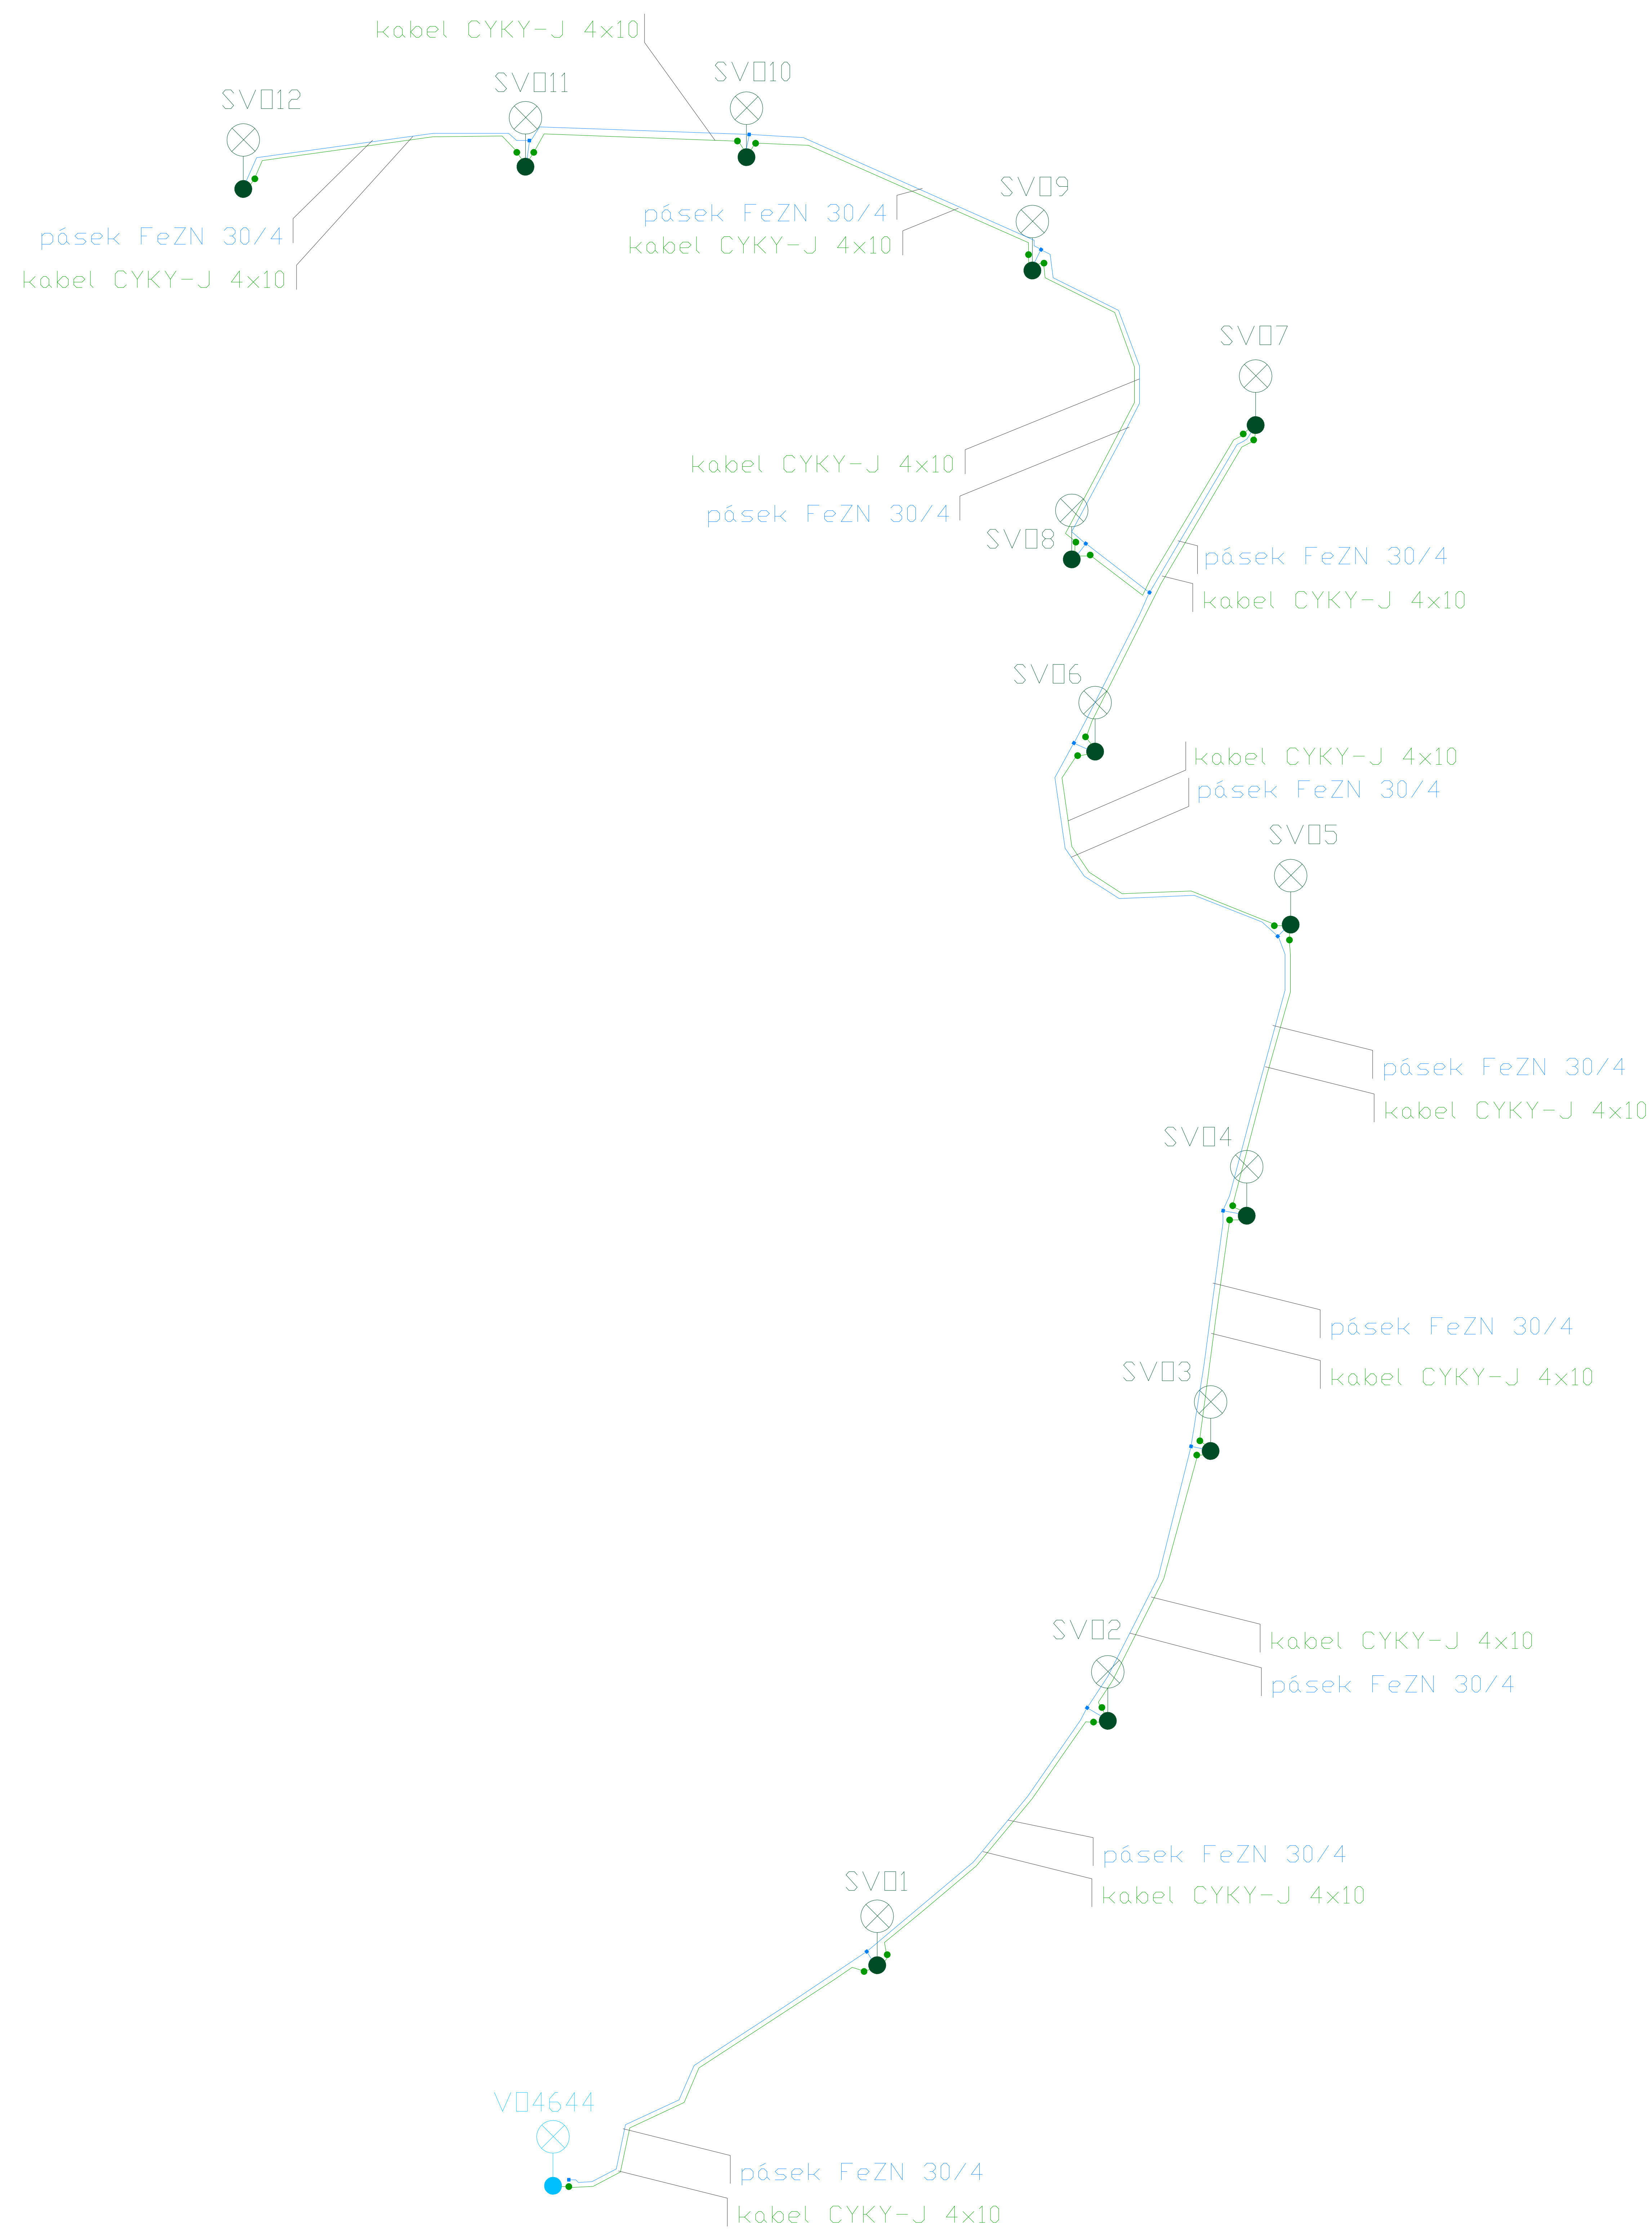

Legenda :

	napájecí kabel CYKY pro VO
	pásek FeZn 30/4 se svorkou
	stožár VO stávající
	stožár VO nový

VYPRACOVAL : J.Hradil	KRESLIL : HP Dj 130nr	KONTROLOVAL :	 Jaromír Hradil +420 722900015 email: info@novotell.cz
INVESTOR : Statutární město Chomutov Zborovská 4602, 43001 Chomutov	KRAJ : ÚSTECKÝ	STAV. DŘÁD : CHOMUTOV	
NÁZEV PROJEKTU : Rozšíření Městského kamerového dohledového systému v rámci IPRM „Sídliště místo pro život“			DATUM : 11/2o13
ČÁST PROJEKTU : D.1.4.B.SO01 - Výkresová dokumentace			STUPEŇ PD : DPS
OBSAH ČÁSTI : Schéma rozvodů VO - trasa VP25			FORMÁT : 6xA4
			Č. VÝKRESU : D.1.4.SO01.B.11