


KOORDINAČNÍ SITUACE M 1 : 500

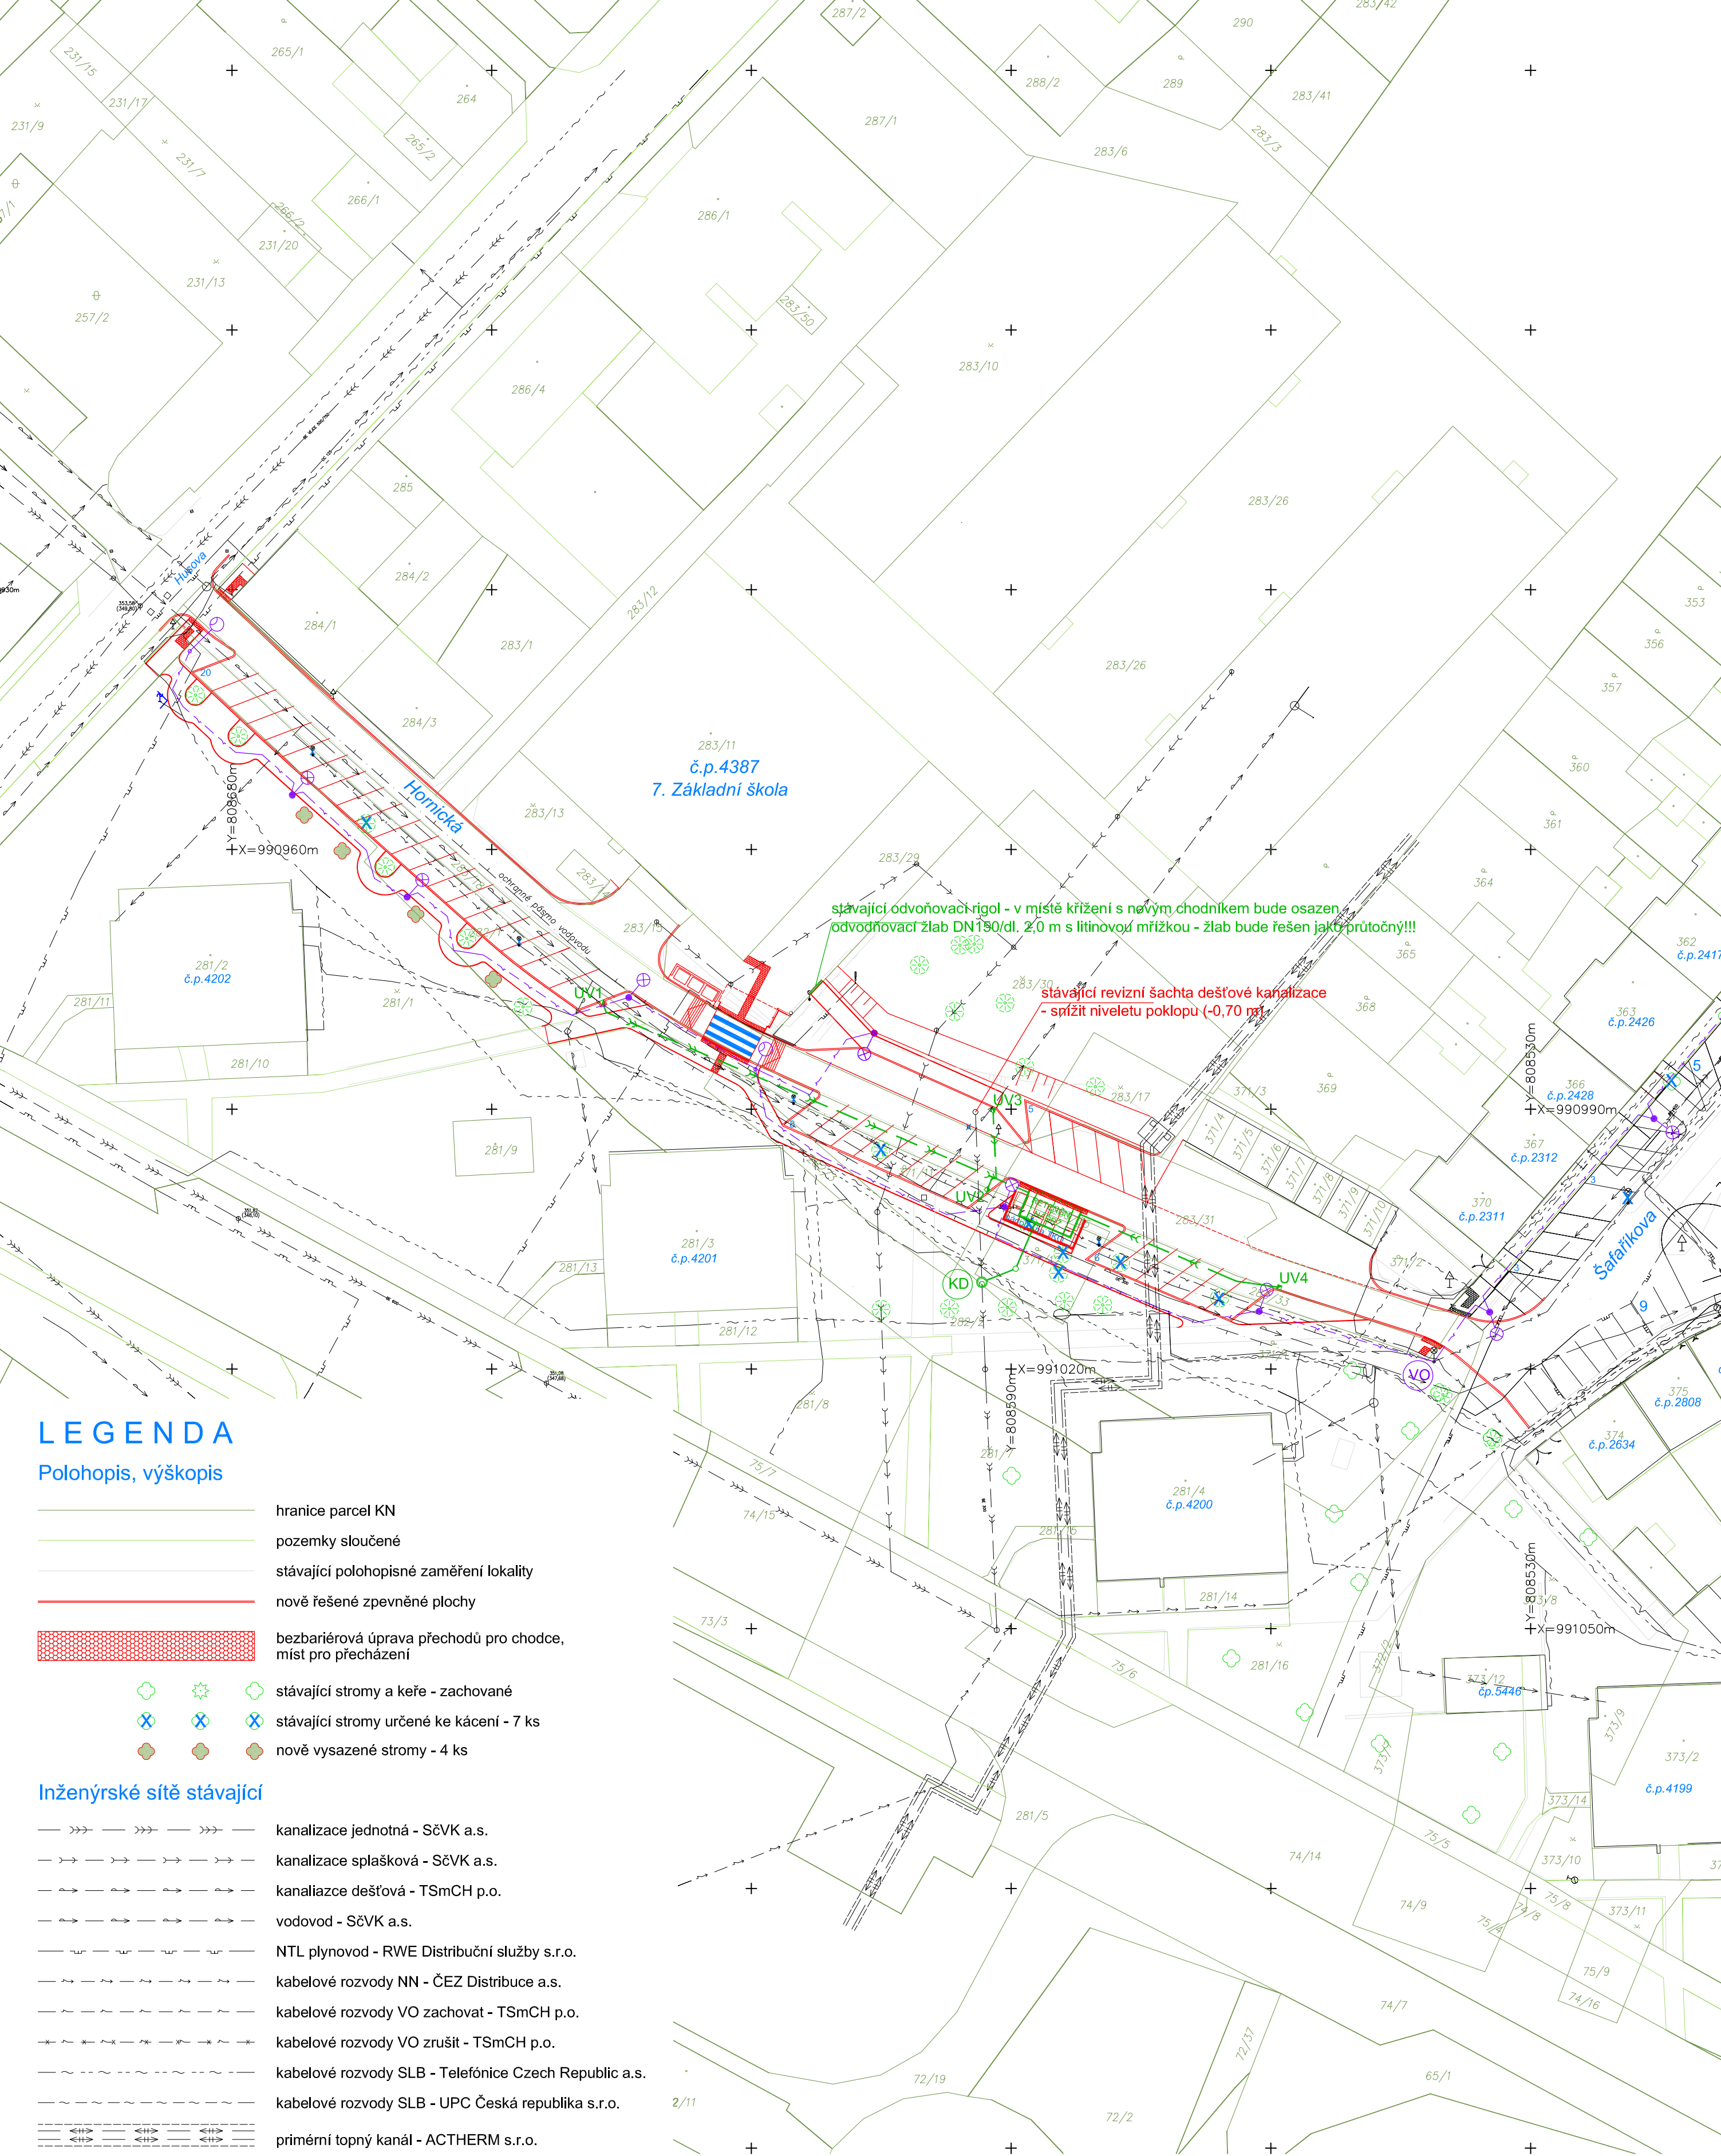

LEGENDA

Polohopis, výškopis

- hranice parcel KN
- pozemky sloučené
- stávající polohopisné zaměření lokality
- nově řešené zpevněné plochy
- bezbariérová úprava přechodů pro chodce, míst pro přecházení
- stávající stromy a keře - zachované
- stávající stromy určené ke kácení - 7 ks
- nově vysazené stromy - 4 ks

Inženýrské sítě stávající


- kanalizace jednotná - SčVK a.s.
- kanalizace splašková - SčVK a.s.
- kanalizace dešťová - TSmCH p.o.
- vodovod - SčVK a.s.
- NTL plynovod - RWE Distribuční služby s.r.o.
- kabelové rozvody NN - ČEZ Distribuce a.s.
- kabelové rozvody VO zachovat - TSmCH p.o.
- kabelové rozvody VO zrušit - TSmCH p.o.
- kabelové rozvody SLB - Telefonie Czech Republic a.s.
- kabelové rozvody SLB - UPC Česká republika s.r.o.
- primární topný kanál - ACTHERM s.r.o.
- lampy VO zachovat - TSmCH p.o.
- lampy VO určené ke zrušení - 4 ks
- uliční vpusti určené ke zrušení - 1 ks

Inženýrské sítě projektované

- UV1 - UV4
- uliční vpusti s čistící vložkou
- nové potrubí dešťové kanalizace
- nová kabelová trasa VO
- lampy VO

Napojovací místa na stávající IS

- napojení na dešťovou kanalizaci - ŠD1
- napojení na kabelový rozvod VO

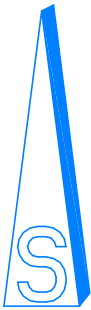

k.ú. Chomutov II.  
souřadnicový systém: S-JTSK  
výškový systém: B.p.V.



vyraboval	kreslil	odpovědný projektant	SINGS	
LIPMANN Milan	HP 1050 C	Ing.STRAKA Jan	projektční ateliér s.r.o.	
kraj	obec	investor	430 01 Chomutov	
ÚSTECKÝ	CHOMUTOV	STATUTÁRNÍ MĚSTO CHOMUTOV	tel. : 474 626 074	
akce			e-mail : sings@sings.cz	
REKONSTRUKCE A BEZPEČNOSTNÍ OPATŘENÍ - ULICE HORNICKÁ, CHOMUTOV k.ú. Chomutov II			datum	stupeň
			11/2013	SP
výkres			formát	číslo výkresu
			4 x A4	B.2.
Situacní výkresy			měřítko	
KOORDINAČNÍ SITUACE			1 : 500	