

Rozsah: km 0,00000 - km 0,24379

POVRCH

KATASTR

Asfaltový beton pro obrusnou vrstvu
Chomutov I

SKLONOVÉ POMĚRY

MĚŘÍTKA X / Y 1:500 / 1:100

LEGENDA TYPŮ ČAR

TERÉN

NIVELETA

KONSTRUKCE KOMUNIKACE

ULIČNÍ VPUST VLEVO

ULIČNÍ VPUST VPRAVO

ZMĚNA PŘÍČNÉHO

SKLONU VOZOVKY

KÓTY NIVELETY


KÓTY TERÉNU

SROVNÁVACÍ ROVINA

STANIČENÍ v km

SMĚROVÉ POMĚRY

VZDÁLENOST PŘ. ŘEZŮ

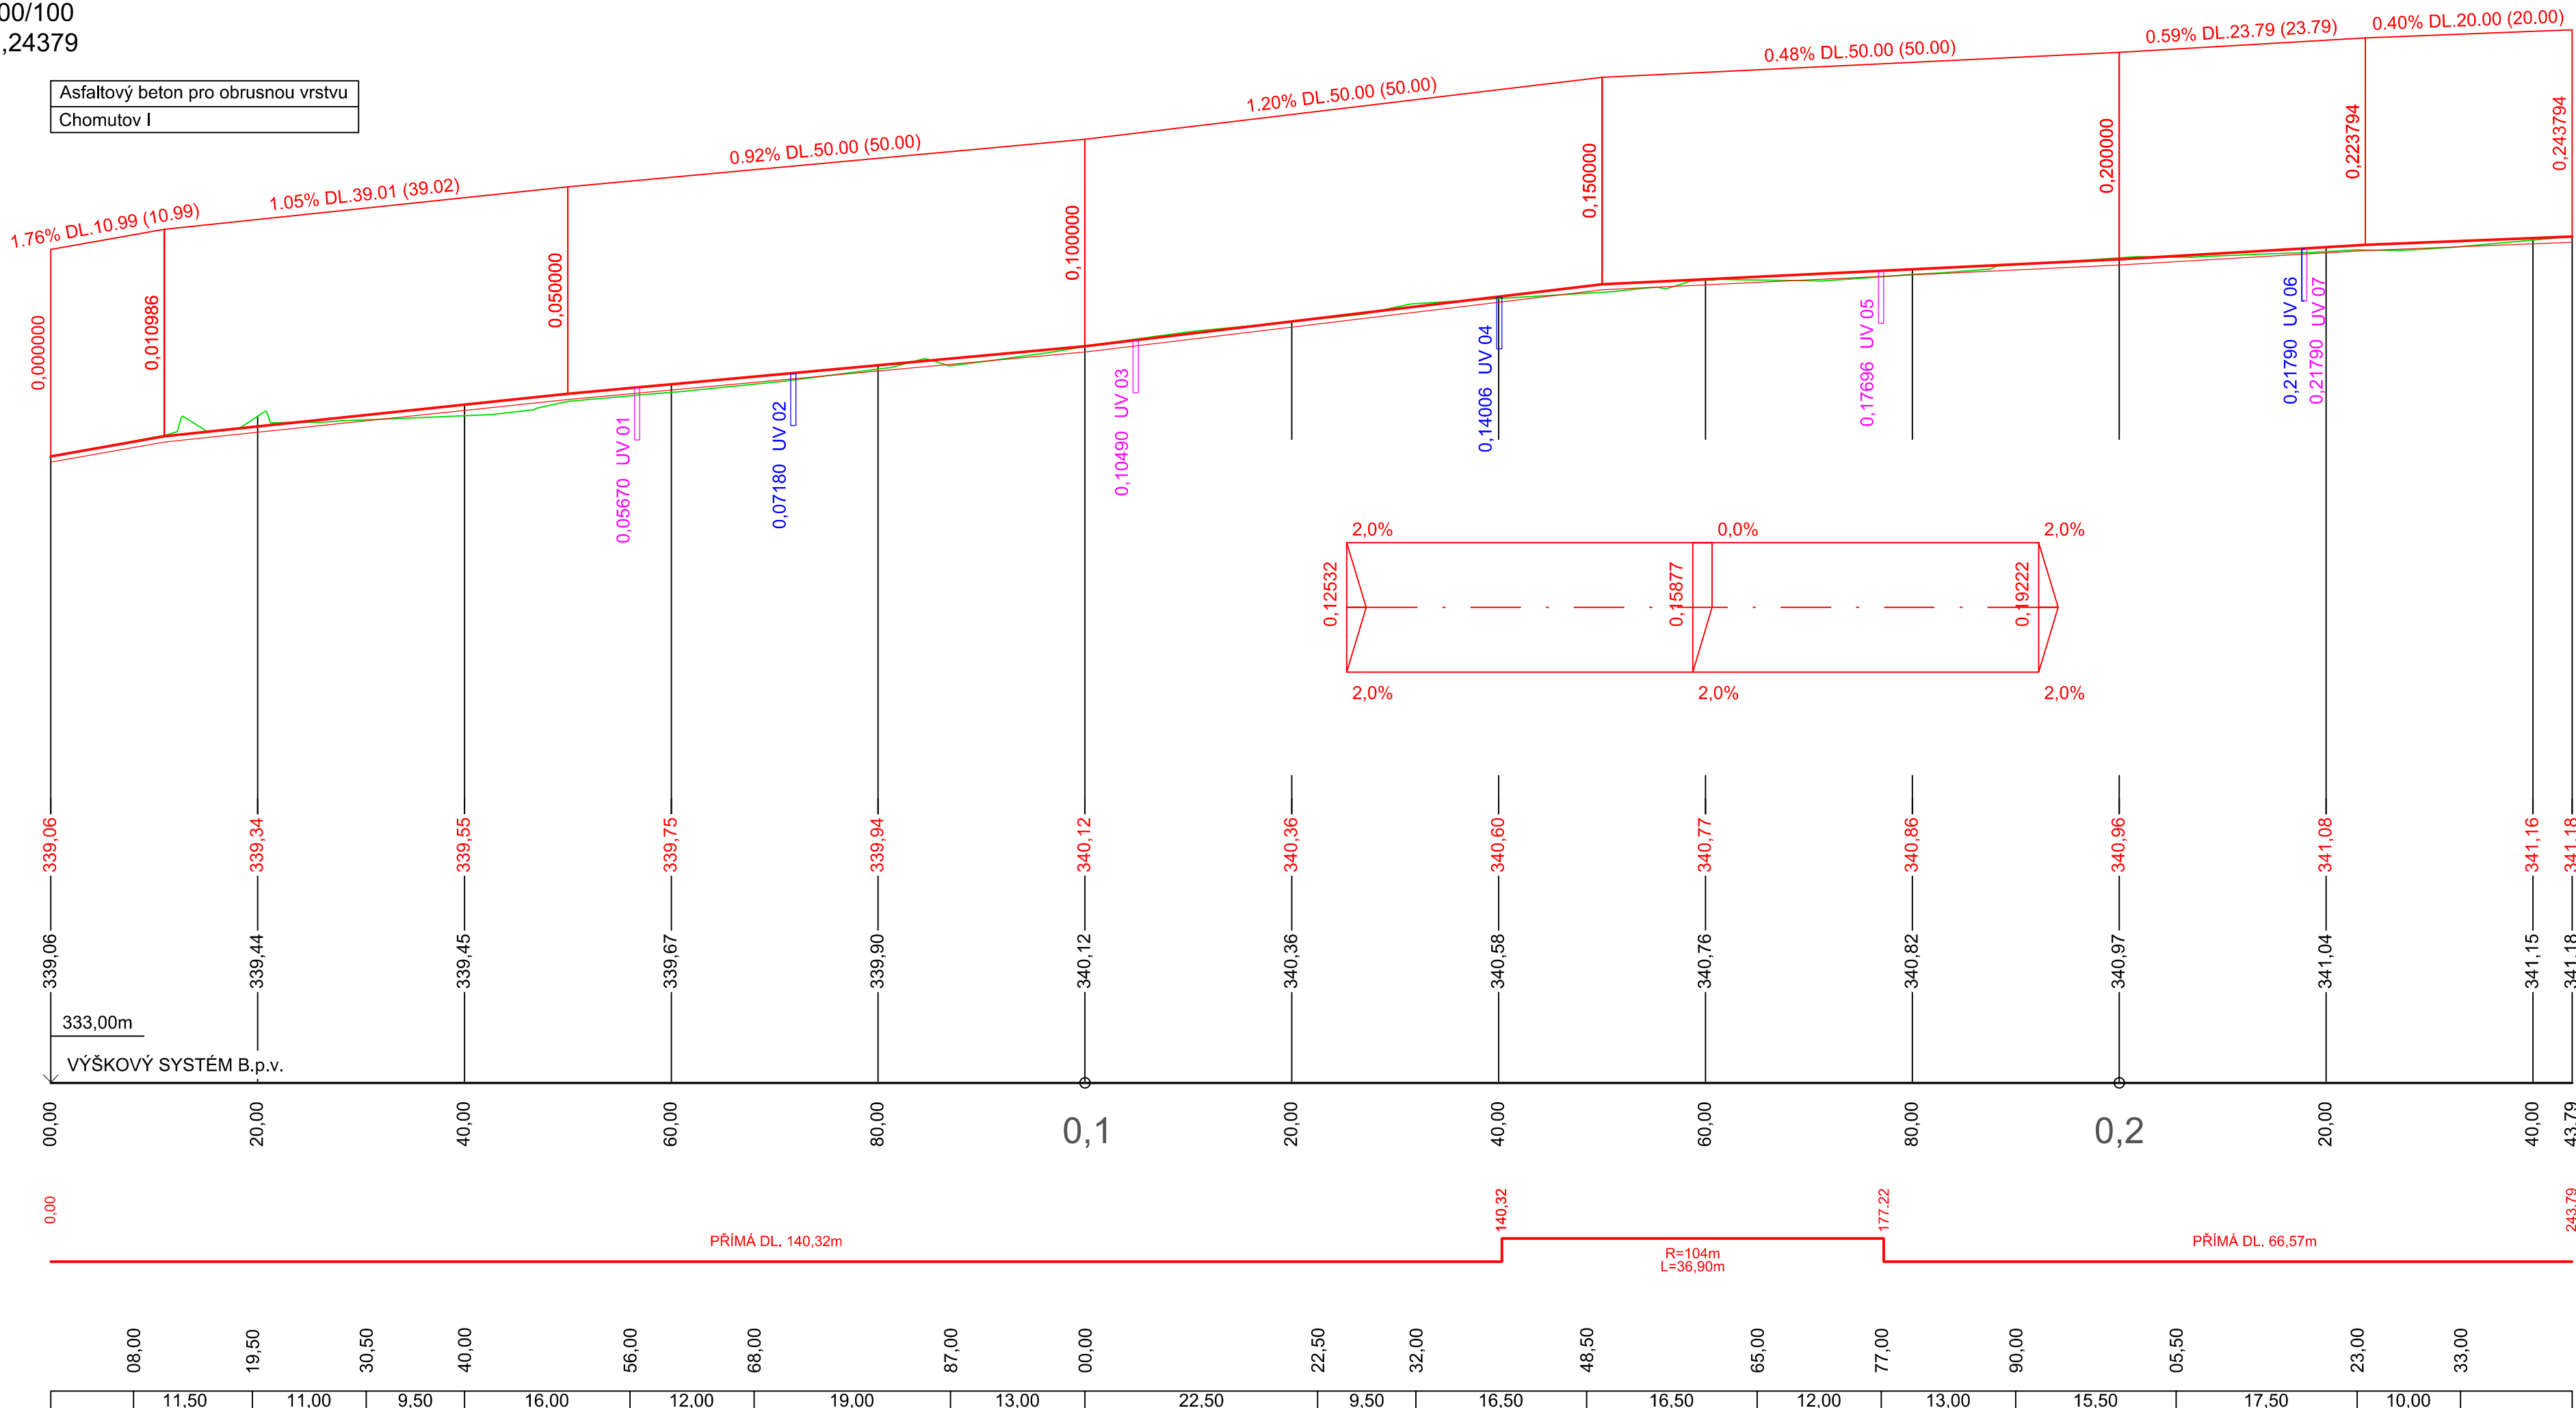


SOUŘADNICOVÝ SYSTÉM : JTSK

VÝŠKOVÝ SYSTÉM : BALT PO VYROVNÁNÍ

Investor:	Statutární město Chomutov Zborovská 4602 430 28 Chomutov
-----------	--

Odpovědný projektant	Vypracoval	Kontroloval	
Oprávněná osoba kooperanta:			číslo zakázky:

Odpovědný projektant	Vypracoval	Kontroloval	 KAP atelier Novodvorská 1010/14, 142 00 Praha tel./fax: 241 400 056, 777 290 173 e-mail: kapatelier@kapatelier.cz website: www.kapatelier.cz
Ing. Marie Rysková	Lucie Fábianová	Ing. Marie Rysková	

stavba: Rekonstrukce ulice Čelakovského, Chomutov - 2. část		formát	4 x A4
objekt: SO 101 - Zpevněné plochy		číslo zakázky	14261
		stupeň dokumentace	DSP
		datum 1.vydání	01 / 2017
profese:		měřítko	1:500 / 1:100
obsah: Podélný profil		číslo výkresu:	výtisk číslo:
název dig.souboru:	datum revize:	číslo revize:	C.1.3