


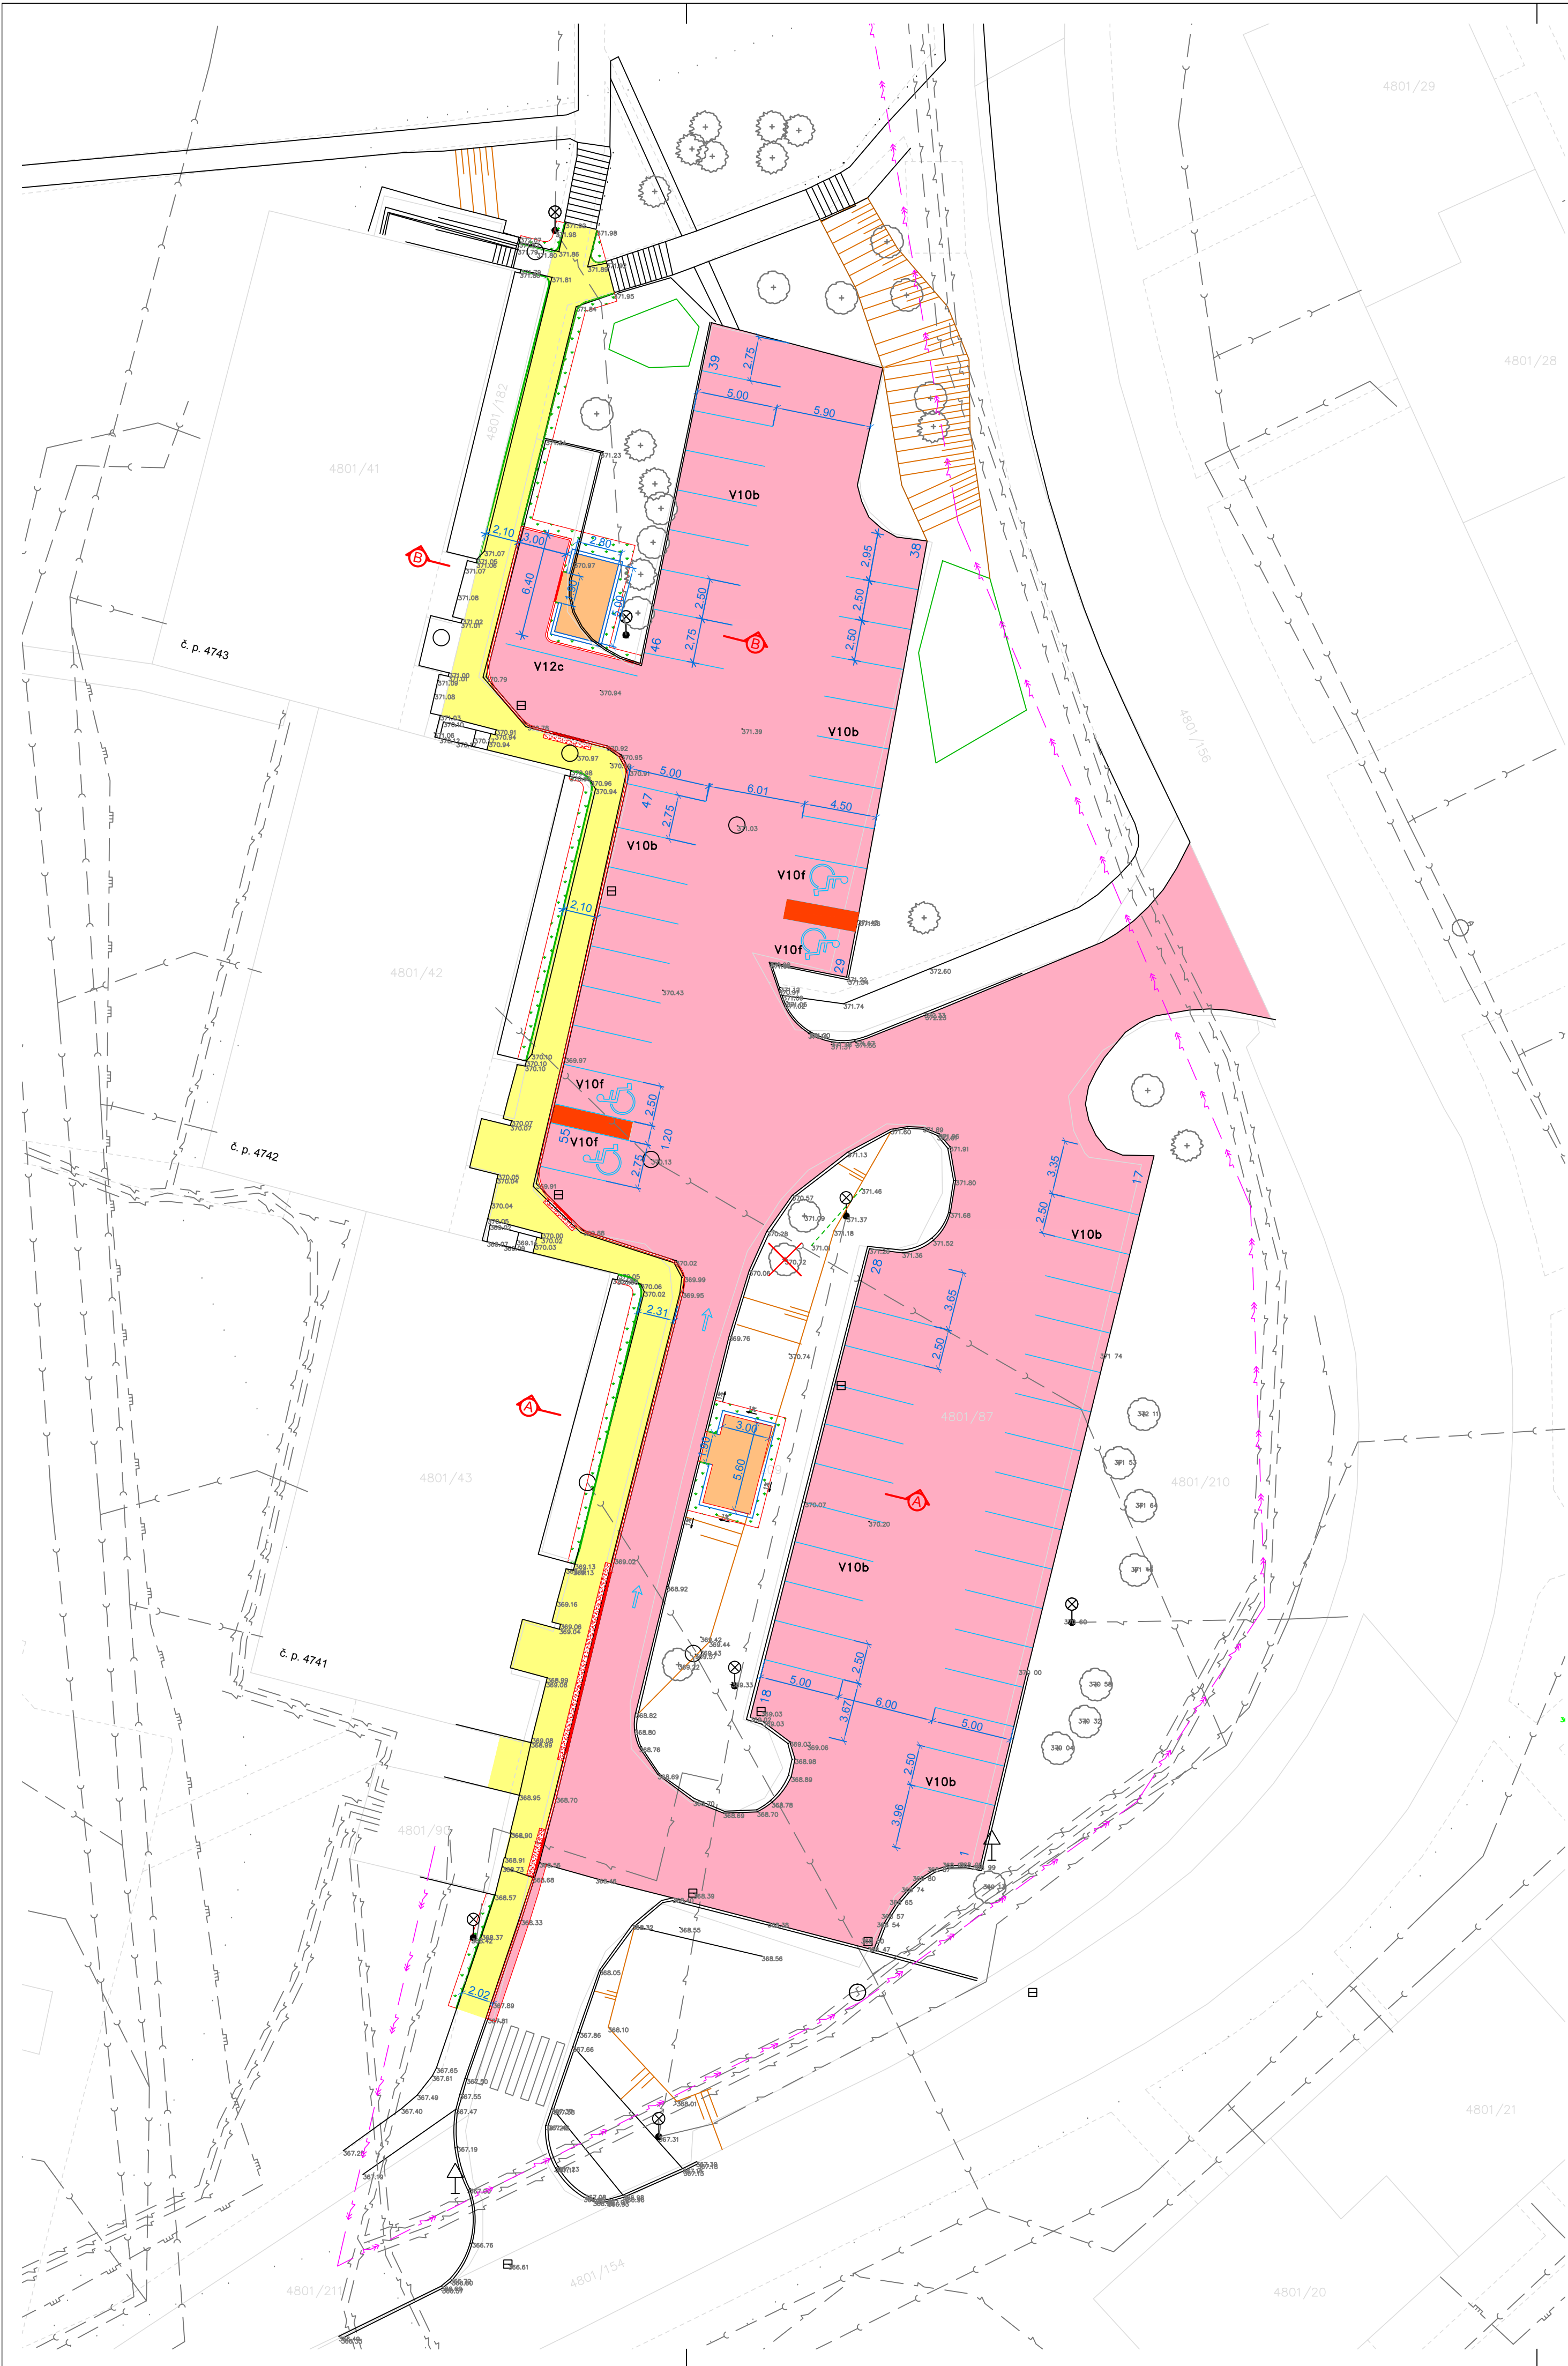

- Legenda ploch:**

 - Nová vozovka
 - Povrch – frézování 40 mm + nově ACO 11
 - Kontejnerová stěna
 - Povrch – zámková bet. dlažba, tl. 60 mm
 - přírodní (šedý) odstín
 - Chodníky pro pěší
 - Povrch – zámková bet. dlažba, tl. 60 mm
 - přírodní (šedý) odstín
 - Hmatové úpravy
 - Povrch – reliéfní bet. dlažba, tl. 60 mm
 - červený odstín
 - Zeleň
 - doplnění ornice + osetí travním semenem
 - Bourané obruby
 - Nové obruby – silniční
 - Nové obruby – zahradní

Legenda značek:

 - ↑ Svislé DZ – zachované
 - Kanalizační šachty, poklopy
 - ⊞ Stávající uliční vpusti – zachované
 - ⊙ Stávající stožáry veřejného osvětlení – zachované
- Legenda obrisy, hranice:**

 - 1234/5 Zářez dle katastrální mapy
 - Slučky parcel
 - Stávající polohopis
 - Stávající budovy
 - Návrhovaný polohopis
 - Vodorovné DZ

Legenda stávajících sítí:

 - Podzemní silové vedení NN – ČEZ Distribuce
 - Podzemní silové vedení VN – ČEZ Distribuce
 - Podzemní vodovodní řad – SČVK
 - Podzemní splašková kanalizace – SČVK
 - Podzemní dešťová kanalizace – SČVK
 - Podzemní STL plynovod – RWE
 - Podzemní metalický kabel – O2
 - Podzemní kabelové vedení VO – Tech. Služby
 - Podzemní VKVS – UPC

Legenda nových sítí:

 - Drenážní potrubí DN 100

Legenda kultur:

 - ⊙ Stávající nedotčené stromy
- Poznámky:**

 - Veškeré rozměry ověřit na místě!!
 - Jednotlivé nesrovnalosti konzultovat s projektantem!!
 - Zářez inženýrských sítí je pouze orientační, před zahájením stavby je potřeba sítě vytyčit a ověřit sondami!!
 - Šipky vyznačují směr jízdního pruhu nebudou vyznačeny VDI!

- SOUŘADNICOVÝ SYSTÉM JTSK
- VÝŠKOVÝ SYSTÉM B.p.v.

Investor: STATUTÁRNÍ MĚSTO CHOMUTOV Zborovská 4602 430 28 Chomutov				
Odpovědný projektant	Vypracoval	Kontroloval		
Oprávněná osoba kooperanta:			číslo zakázky:	
Odpovědný projektant	Vypracoval	Kontroloval		
Didarshah Said, aut. tech.	Lucie Fábianová	Didarshah Said, aut. tech.		
stavba: Obnova povrchů vozovky a VDZ, výměna povrchů chodníků ul. Dřínovská před č.p. 4741 - 4743, Chomutov			formát	6x44
objekt:			číslo zakázky	15279
profese:			stupeň dokumentace	
obsah: Koordinační situace stavby			datum 1.vydání	09/2015
název dig.souboru:			mřítko	1:250
datum revize:			číslo výkresu:	výtisk číslo:
číslo revize:			03	