

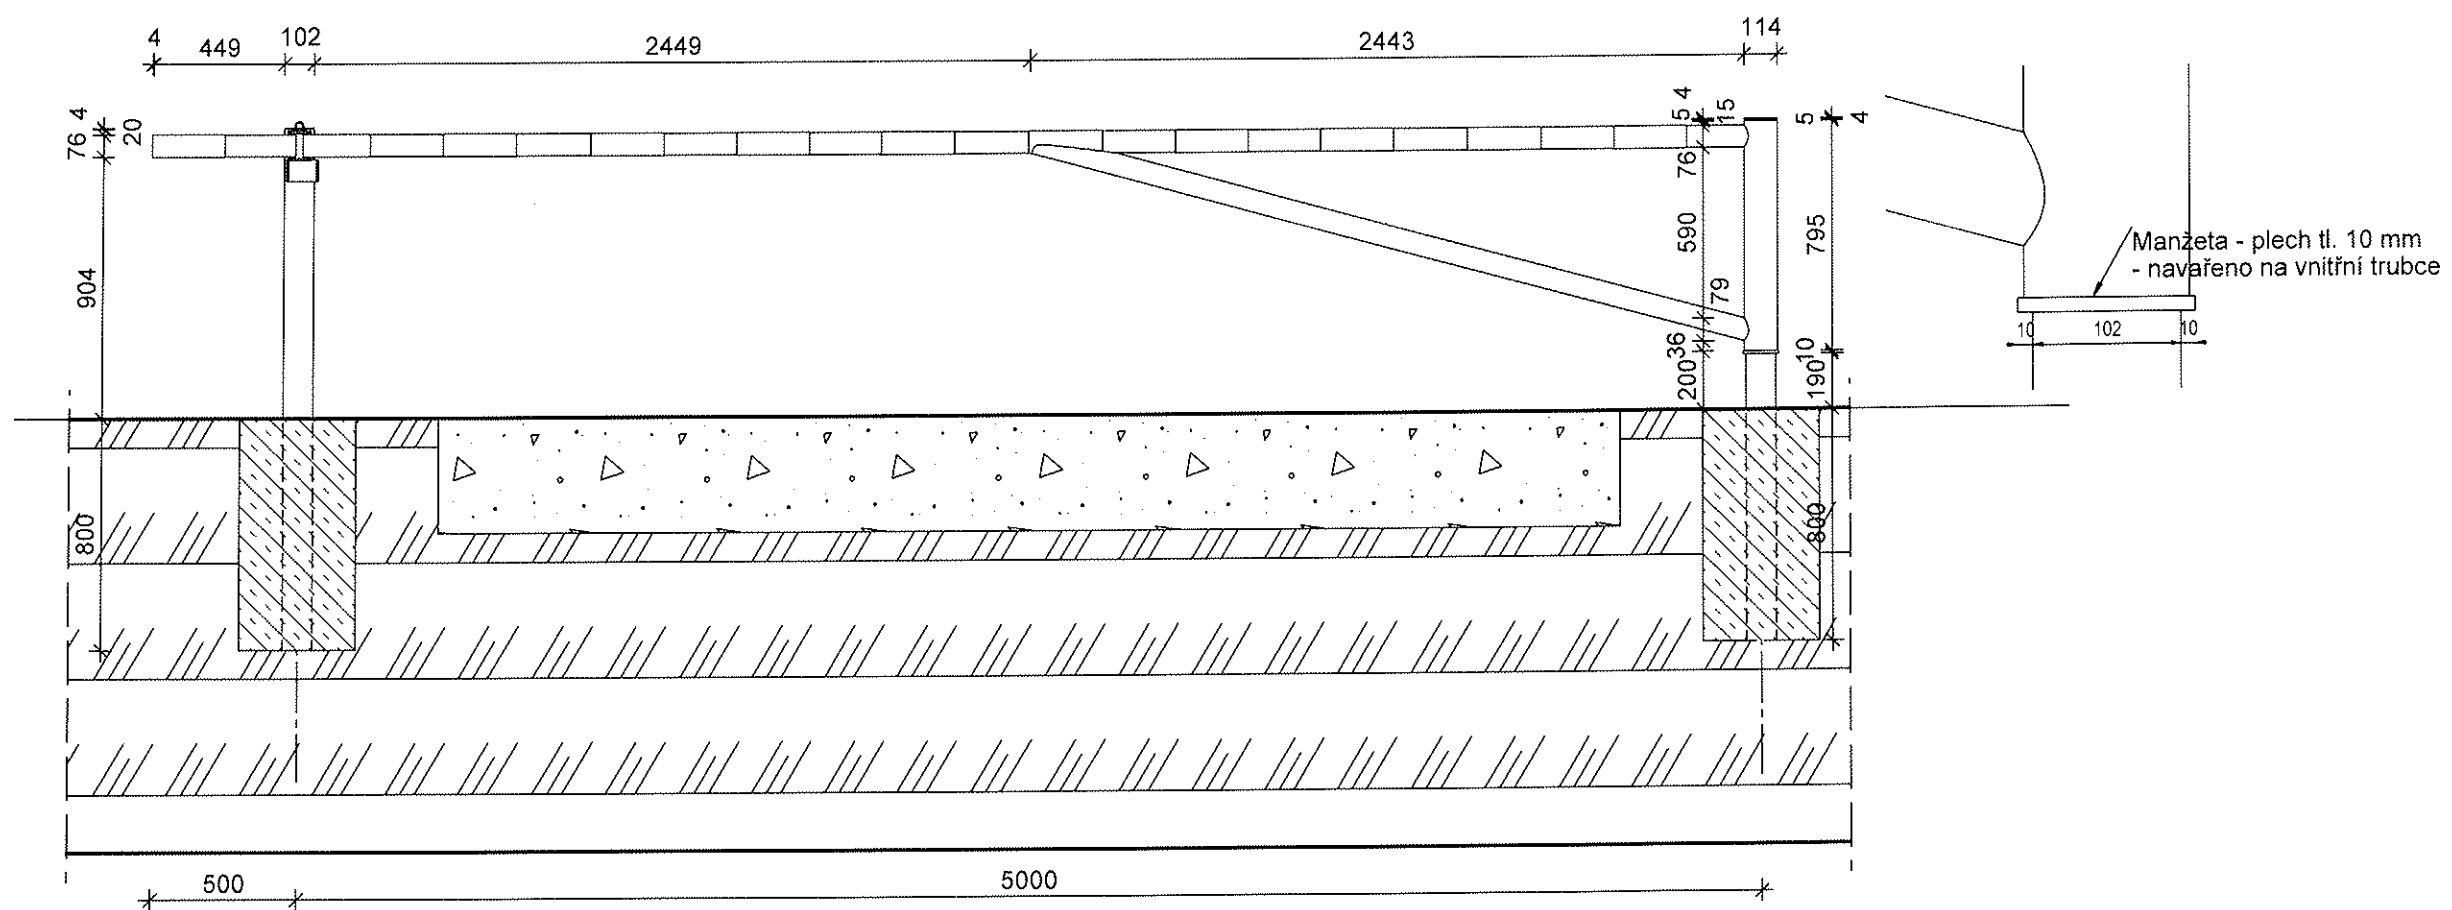
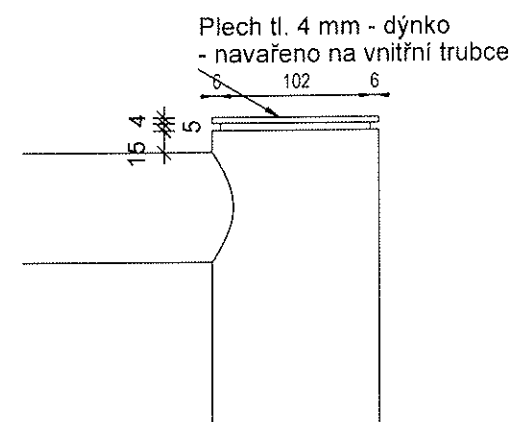
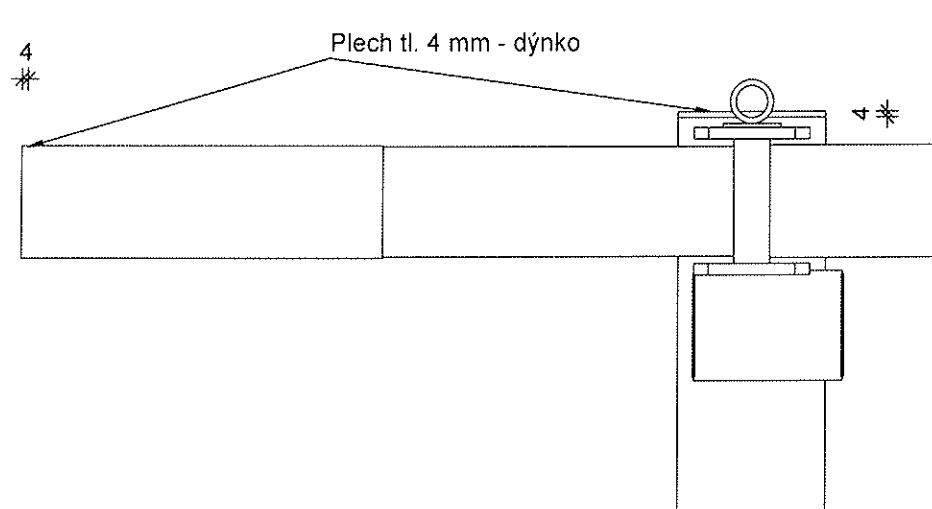


OCEL. ZÁVORA - PŮDORYS

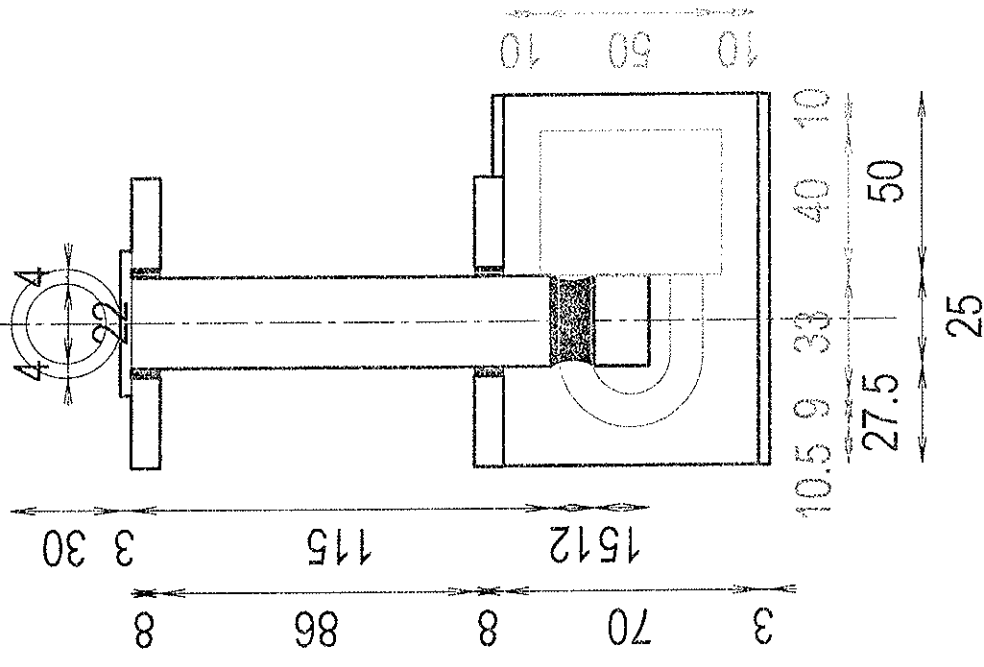

OCEL. ZÁVORA - POHLED

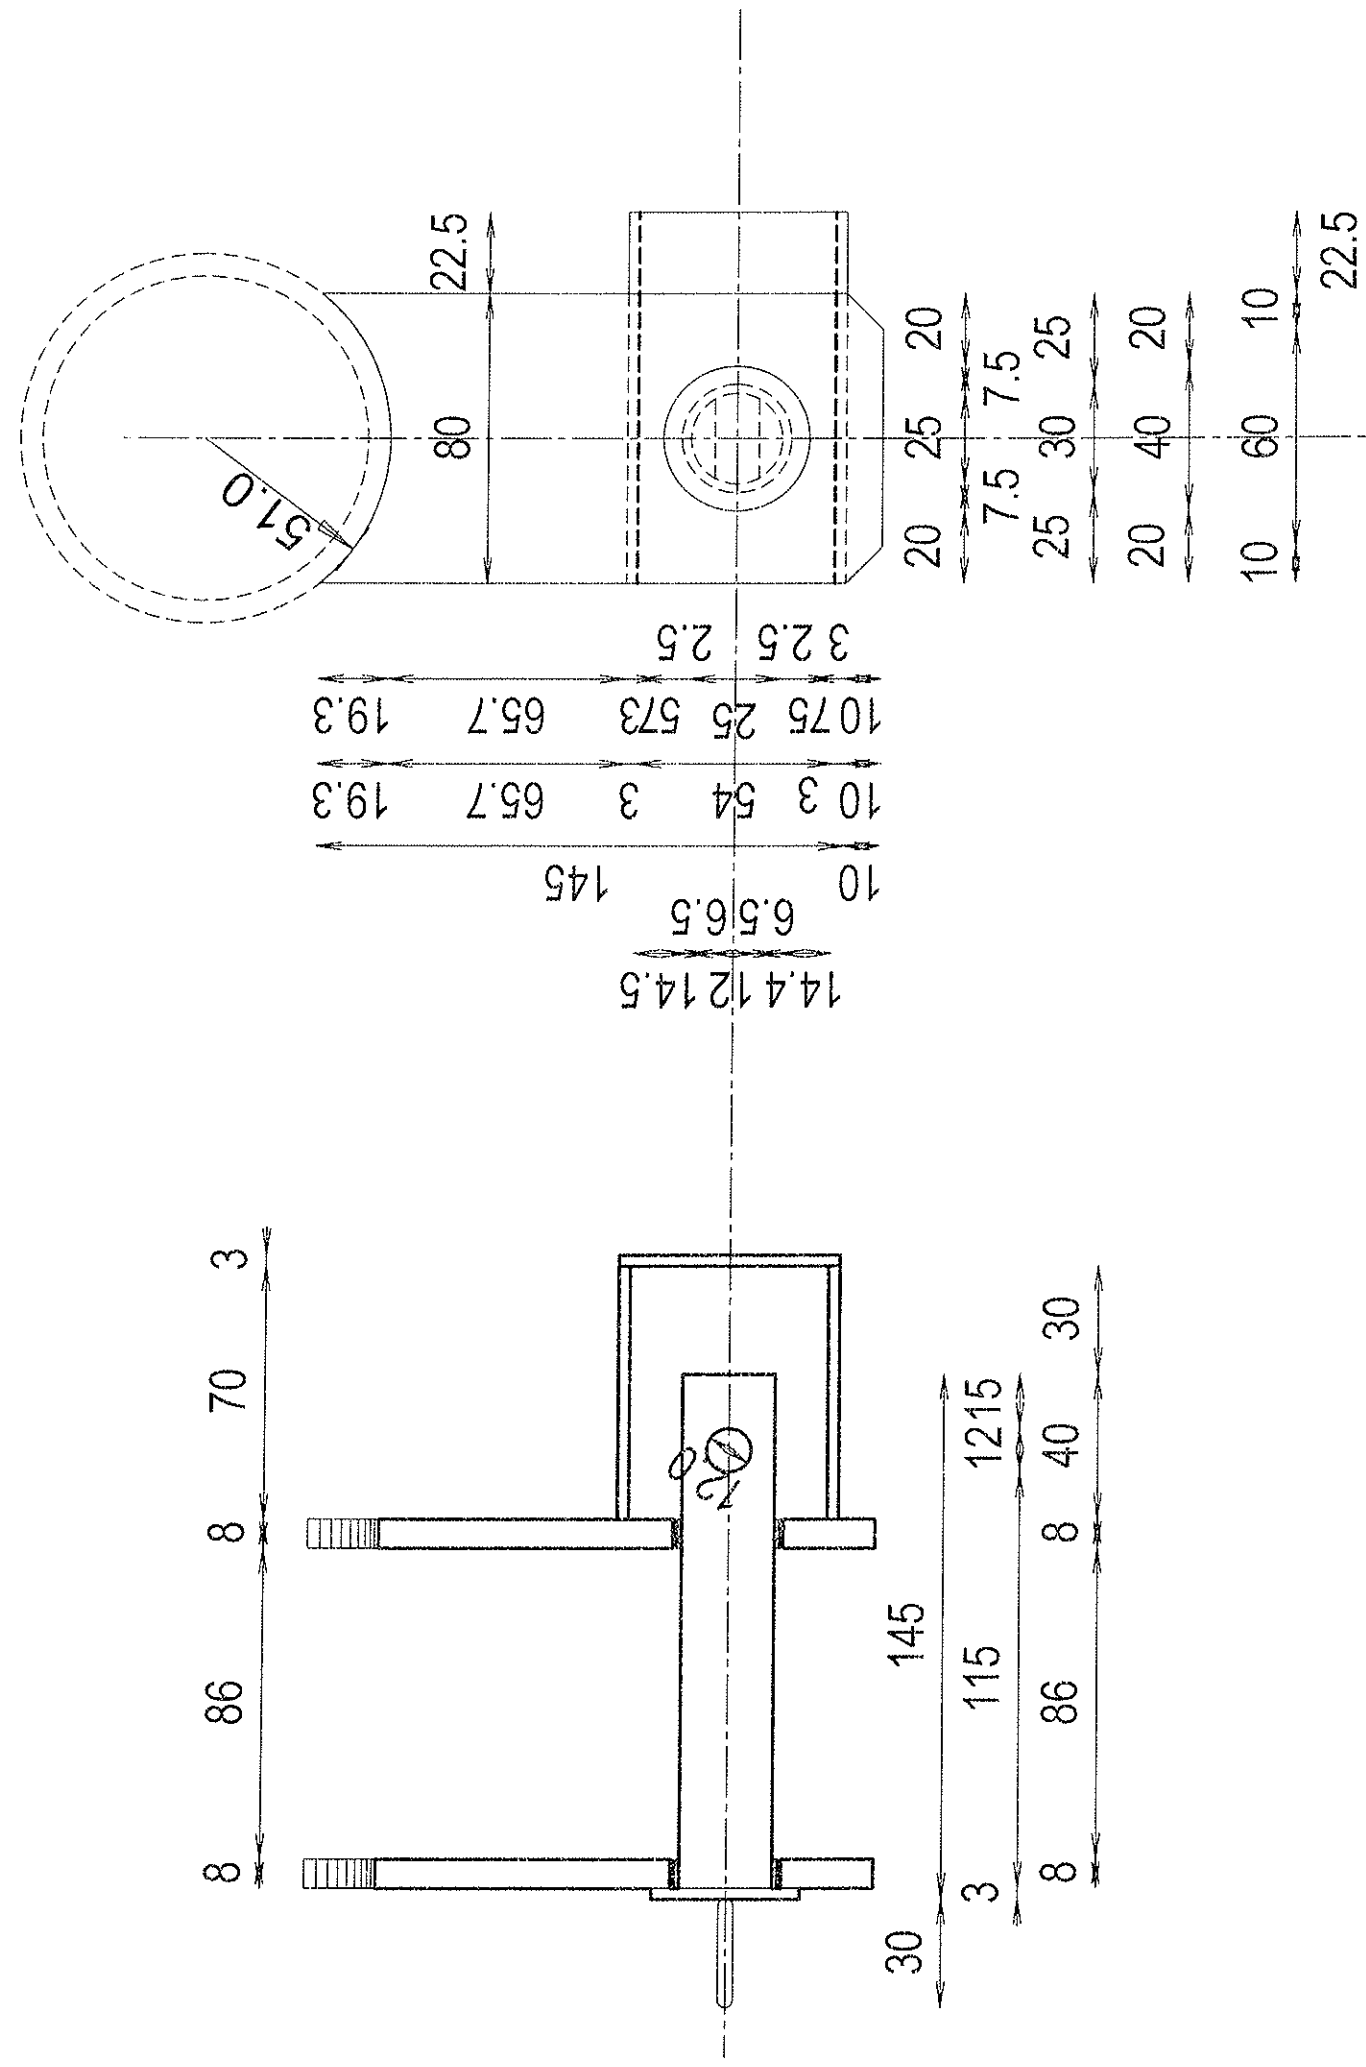

OCEL. ZÁVORA - ZÁMEK