


PŮDORYS
M 1:100

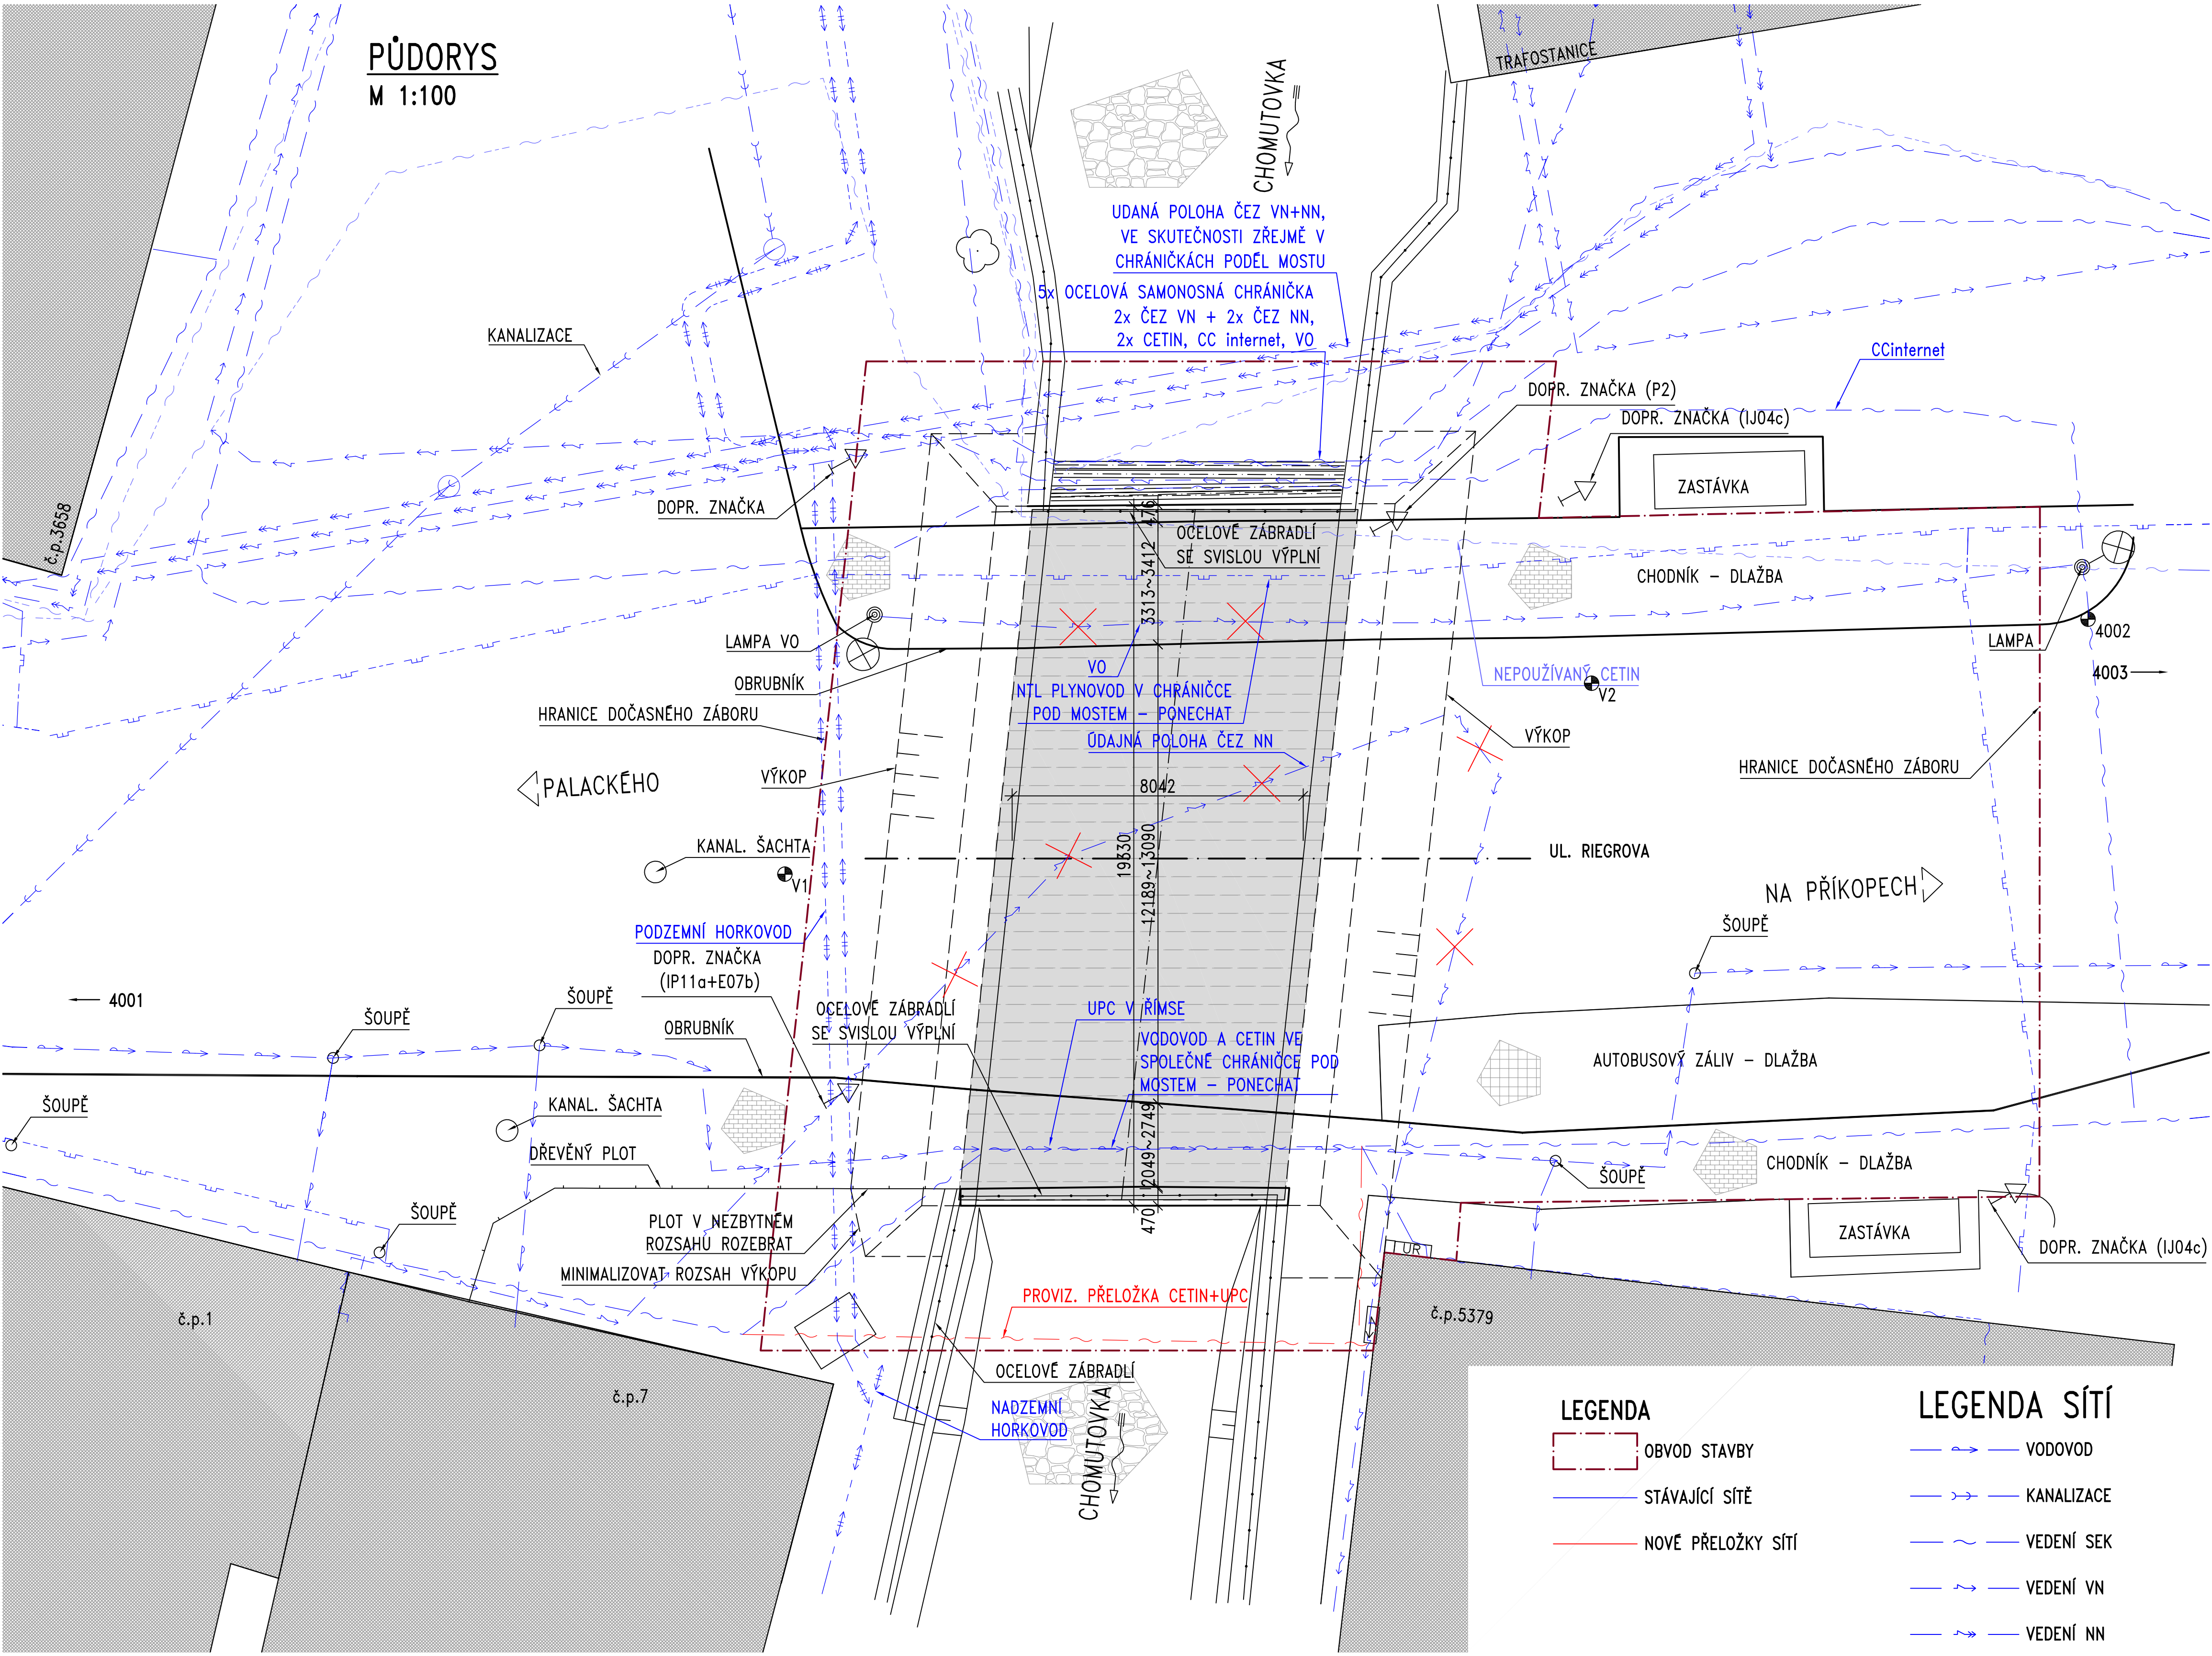

- PŘED ZAHÁJENÍM PRACÍ JE TŘEBA:
 - VYTÝČIT POLOHU VŠECH INŽENÝRSKÝCH SÍŤÍ, ABY NEDOŠLO K JEJICH POŠKOZENÍ.
 - SEZNÁMIT SE S PODMÍNKAMI JEDNOTLIVÝCH SPRÁVCŮ SÍŤÍ.
 - PROVÉST PROVIZORNÍ PŘELOŽKY SÍŤÍ.
 - ZAJISTIT PODEPŘENÍ CHRÁNIČEK PLYNU A VODOVODU.
- V PRŮBĚHU PRACÍ JE TŘEBA:
 - POSTUPOVAT PŘI BOURACÍCH PRACÍCH OPATRNĚ VZHLEDEM KE STAVU NOSNÍKŮ A S OHLEDEM NA BOZP.
 - PROVÁDĚT BOURÁNÍ A ROZEBÍRÁNÍ NOSNÍKŮ OPATRNĚ, ABY NEDOŠLO K POŠKOZENÍ CHRÁNIČEK PLYNU A VODOVODU.
- ZAKRESLENÁ POLOHA SÍŤÍ JE PŘÍBLIŽNÁ! VŠECHNY SÍŤE JE TŘEBA VYTÝČIT NA MÍSTĚ, PŘÍPADNĚ POLOHU OVĚŘIT SONDAMI.

POSTUP DEMOLICE:

- 1) ROZEBRÁNÍ PŘÍSLUŠENSTVÍ, FRÉZOVÁNÍ VOZOVKY, OPATRNĚ ODBOURÁNÍ ŘÍMS.
- 2) ODBOURÁNÍ VYROVNAVACÍ DESKY, ODDĚLENÍ A ROZEBRÁNÍ NOSNÍKŮ JEŘÁBEM.
- 3) ODBOURÁNÍ ŽB ÚLOŽNÉHO PRAHU A ODEBRÁNÍ ZEMINY ZA NÍM.
- 4) KONTROLA STAVU PONECHANÝCH CHRÁNIČEK JEJICH SPRÁVCEM A PŘÍPADNÁ OPRAVA. OPRAVU A PROVEDENÍ PKO CHRÁNIČEK SI ZAJISTÍ NA VYZVÁNÍ SPRÁVCE PŘÍSLUŠNÉHO VEDENÍ.

POZOR:

- TVAR ZAKRYTÝCH A NEPŘÍSTUPNÝCH ČÁSTÍ MOSTU JE VYKRESLEN DLE DOSTUPNÝCH PODKLADŮ A BĚHEM PROVÁDĚNÍ PRACÍ JE JEJ TŘEBA OVĚŘOVAT A DLE POTŘEBY PŘÍPUSOBIT POSTUP PRACÍ.
- PŘED ZAHÁJENÍM PRACÍ JE TŘEBA PROVÉST PASPORTIZACI VŠECH KONSTRUKCÍ, KTERÉ BY MOHLY BÝT STAVBOU DOTČENY, ZEJMÉNA OPĚRNÝCH ZDÍ KORYTA, PŘÍLEHLÝCH BUDOV, AUTOBUSOVÝCH ZASTÁVEK, NAVAZUJÍCÍCH KOMUNIKACÍ, CHRÁNIČEK SÍŤÍ ATD.
- IS, KTERÉ BUDOU ODHALENY V RÁMCI VÝKOPOVÝCH PRACÍ, NUTNO OCHRÁNIT PŘED POŠKOZENÍM, VÝKOPOVÉ PRÁCE V JEJICH BLÍZKOSTI PROVÁDĚT RUČNĚ.

LEGENDA

- OBVOD STAVBY
- STÁVAJÍCÍ SÍŤ
- NOVÉ PŘELOŽKY SÍŤI

LEGENDA SÍŤI

- VODOVOD
- KANALIZACE
- VEDENÍ SEK
- VEDENÍ VN
- VEDENÍ NN
- PLYNOVOD
- TEPOVOD

Výškový systém:

Bpv

Souřadnicový systém:

S-JTSK

Číslo zakázky:	18 114 00	HIP:	
Schválil:	Ing. Václav HVÍZDAL	Zodp. projektant:	Ing. Martin HAVLÍK
Tech. kontrola:	Ing. Daniel ŠINDLER, Ph.D.	Vypracoval:	Ing. Petr REZKA
724007830, dsn@pontex.cz		727883828, pre@pontex.cz	



Praha 4, Bezová 1658, 147 14
+420 244 462 219 pontex@pontex.cz

Objednatel:	Město Chomutov	Obec:	Chomutov	Kraj:	Ústecký
Akce:	REKONSTRUKCE MOSTU PŘES CHOMUTOVKU V ULICI RIEGROVA EV. Č. M-14			Datum	Stupeň
Část:	STAVEBNÍ ČÁST			10/2018	PDPS
Objekt:	SO 001 DEMOLICE STÁVAJÍCÍHO MOSTU			Souprava	Č. přílohy
Příloha:	PŮDORYS				B.1.2