


LEGENDA STÁVAJÍCÍ SÍŤ

- SDĚLOVACÍ VEDENÍ – PODZEMNÍ CETIN
- VEŘEJNÉ OSVĚTLENÍ – PODZEMNÍ
- VODOVOD – PITNÁ VODA
- KANALIZACE – JEDNOTNÁ
- PLYNOVOD – NTL
- SILOVÉ VEDENÍ NN – PODZEMNÍ


Katastrální území: Chomutov I [652458]

LEGENDA NOVÝ STAV:

- KRYT ACo 11 ; KCE TL.230mm
- KRYT DL ; KCE TL.240mm
- KRYT ACo 11 ; KCE TL.390mm
- KRYT DL ; KCE TL.240mm; RELIÉF
- ZELEŇ
- BETONOVÝ OBRUBNÍK 08/25
- BETONOVÝ OBRUBNÍK 15/25
- BEZBARIÉROVÝ OBRUBNÍK 15/15

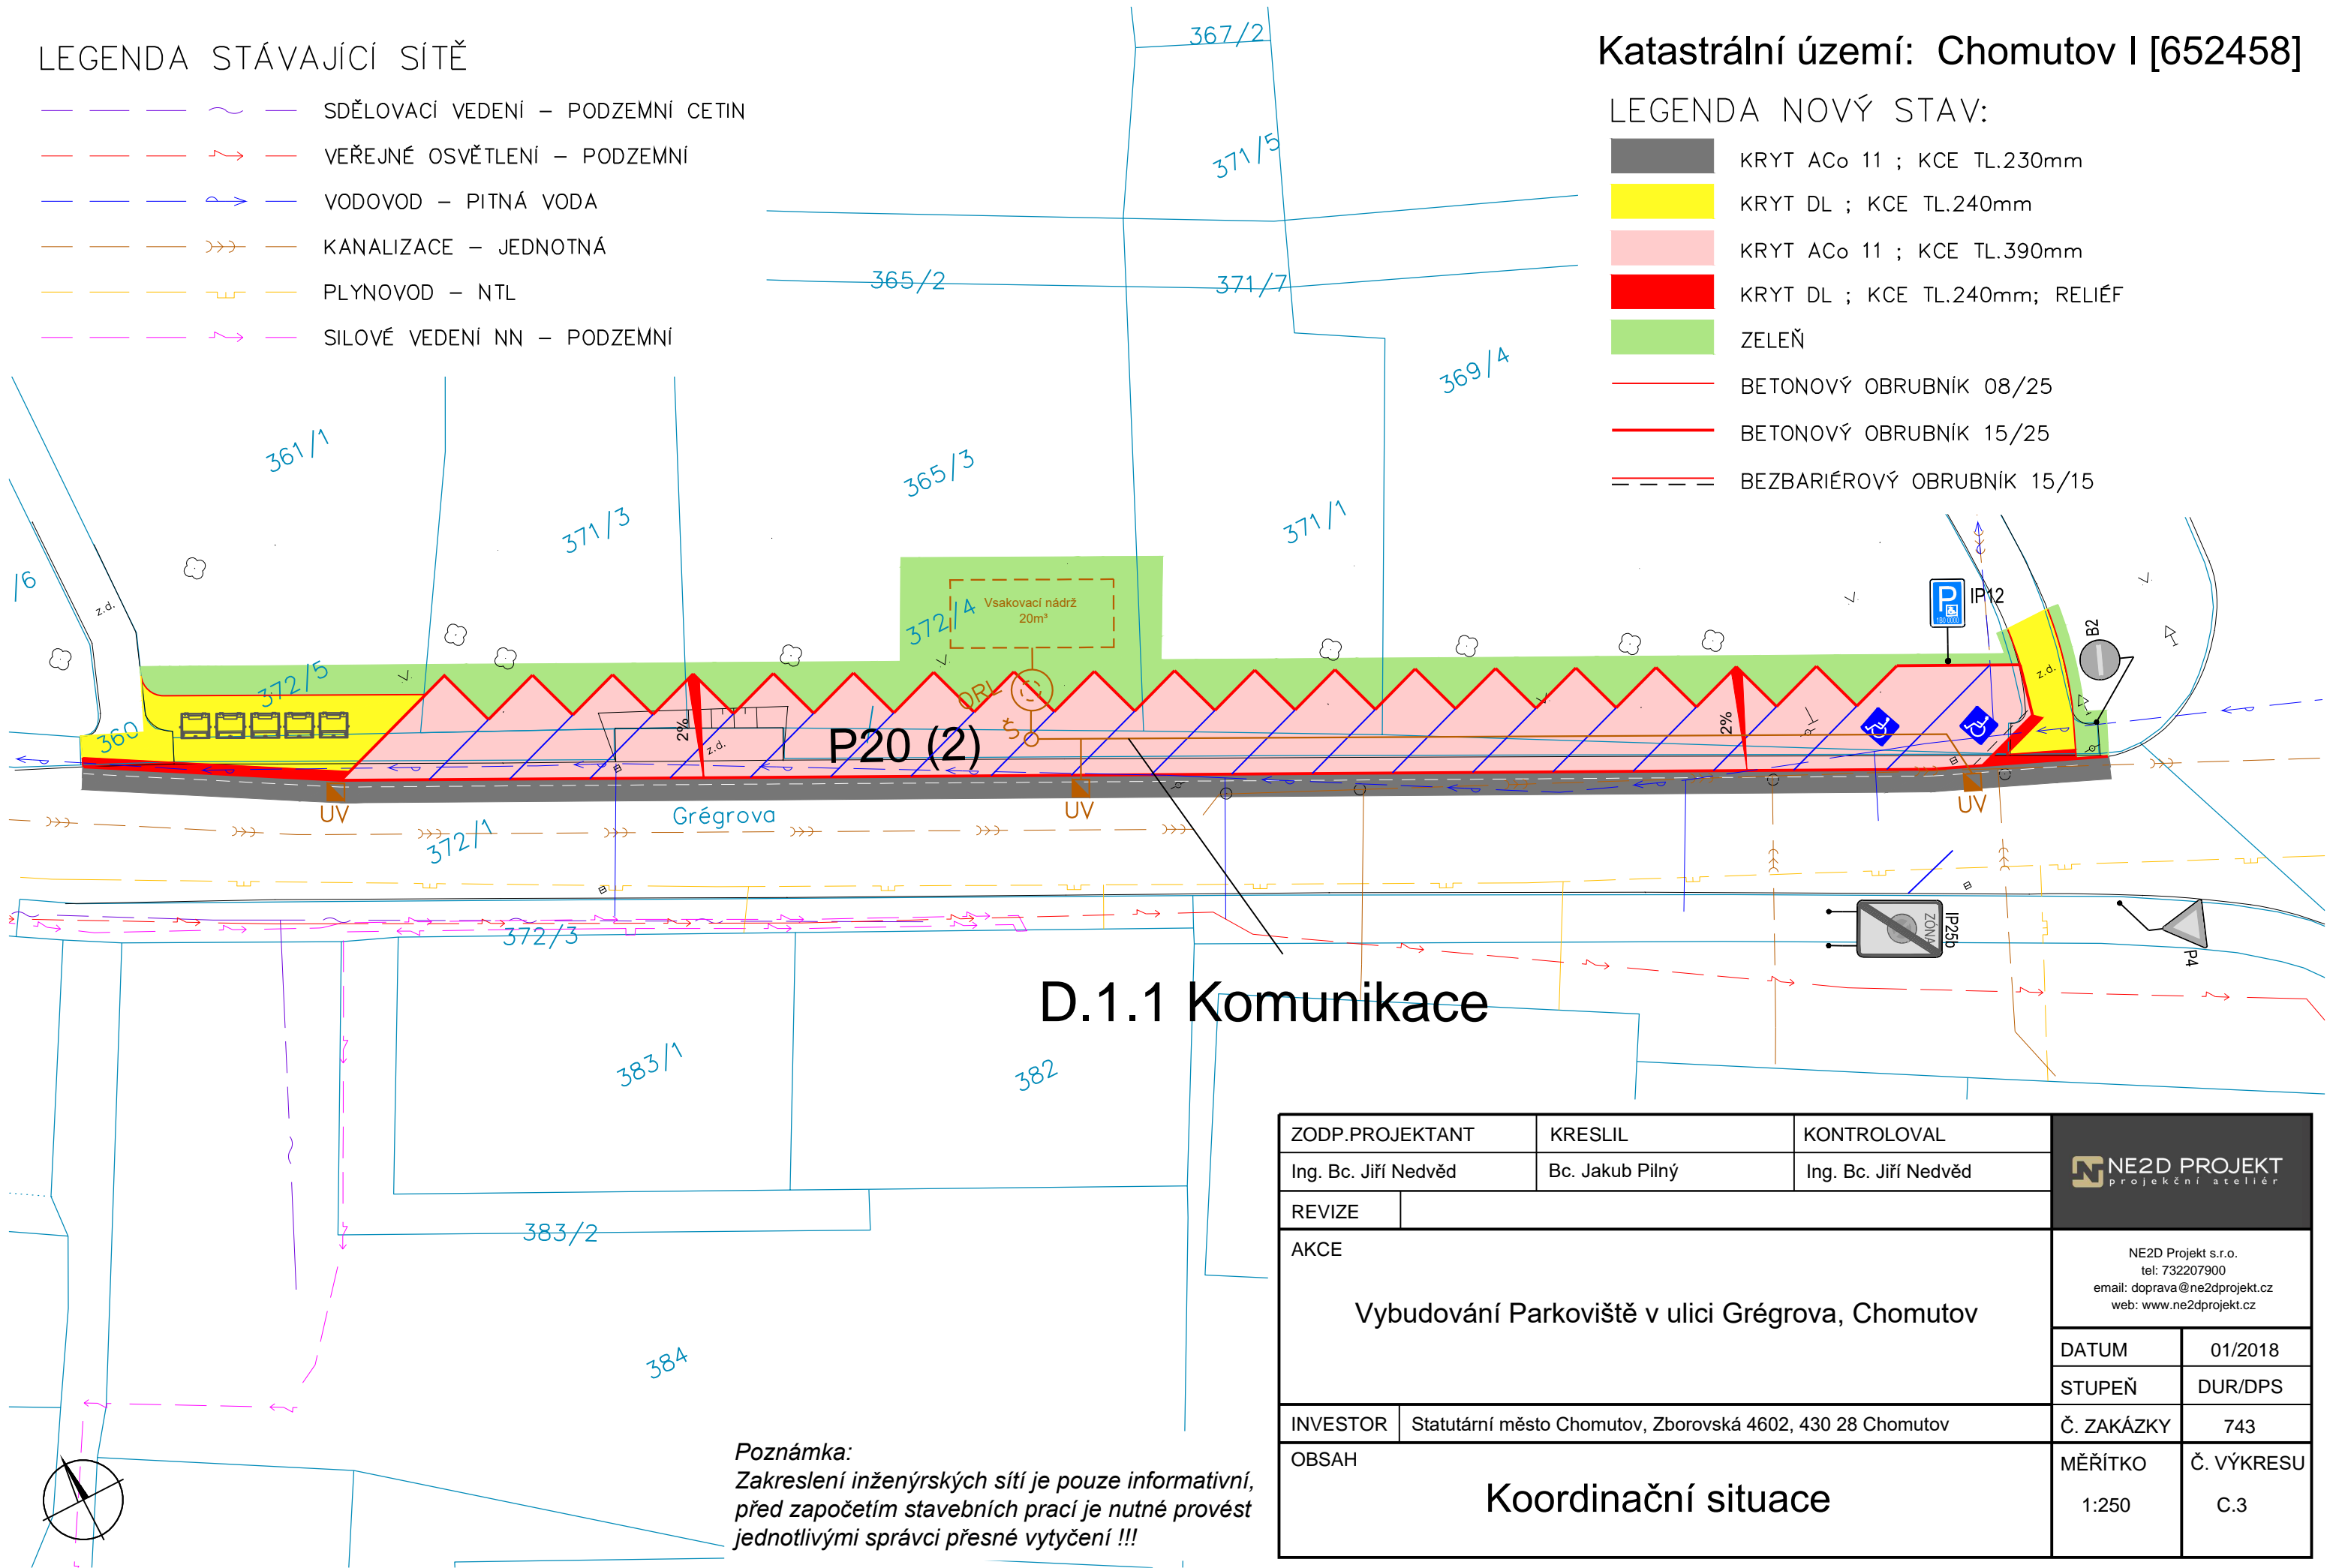

D.1.1 Komunikace

ZODP.PROJEKTANT		KRESLIL	KONTROLOVAL	<div>NE2D PROJEKT projekční atelier</div>	
Ing. Bc. Jiří Nedvěd		Bc. Jakub Pilný	Ing. Bc. Jiří Nedvěd		
REVIZE					
AKCE  Vybudování Parkoviště v ulici Grégrova, Chomutov				NE2D Projekt s.r.o. tel: 732207900 email: <a href="mailto:doprava@ne2dprojekt.cz">doprava@ne2dprojekt.cz</a> web: <a href="http://www.ne2dprojekt.cz">www.ne2dprojekt.cz</a>	
				DATUM	01/2018
				STUPEŇ	DUR/DPS
INVESTOR	Statutární město Chomutov, Zborovská 4602, 430 28 Chomutov			Č. ZAKÁZKY	743
OBSAH  Koordinační situace				MĚŘÍTKO	Č. VÝKRESU
				1:250	C.3

Poznámka:  
Zakreslení inženýrských sítí je pouze informativní,  
před započítím stavebních prací je nutné provést  
jednotlivými správci přesné vytyčení !!!