




km 0.000 00 – napojení na ulici Kadaňská

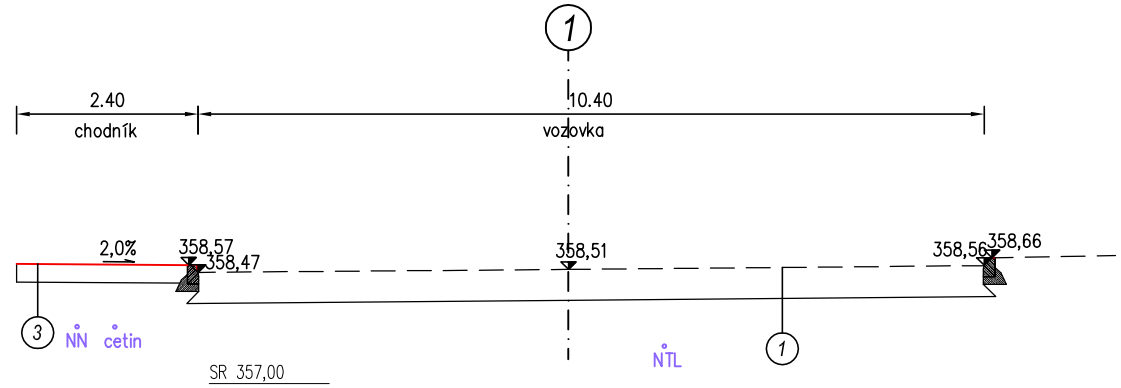


km 0.020 00

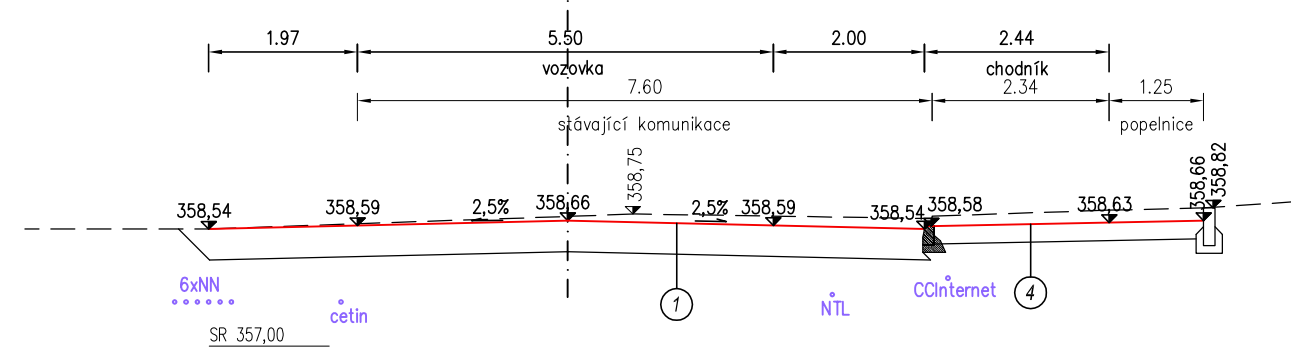


km 0.040 00

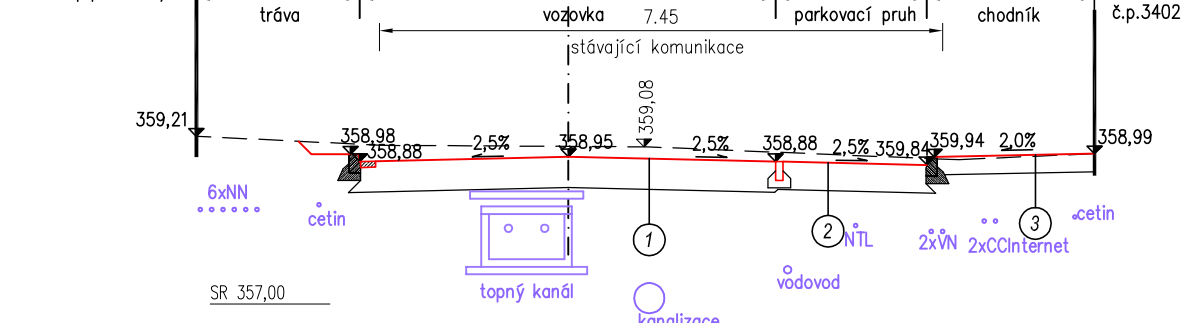


km 0.060 00

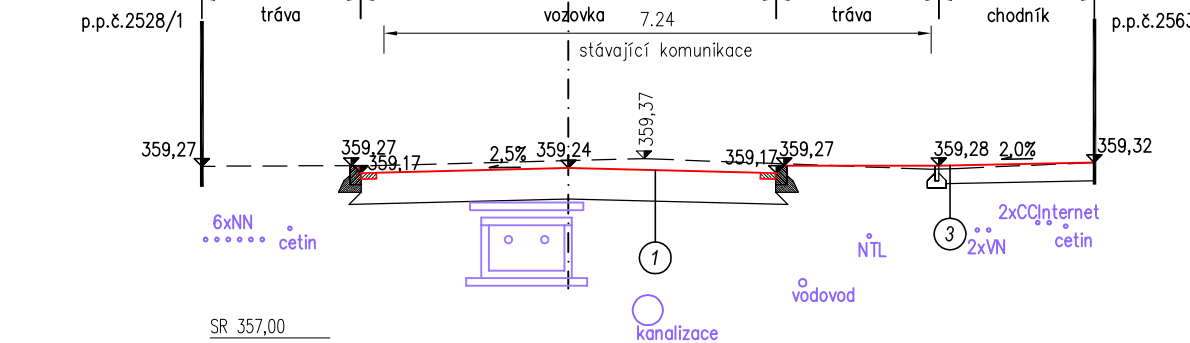


km 0.080 00

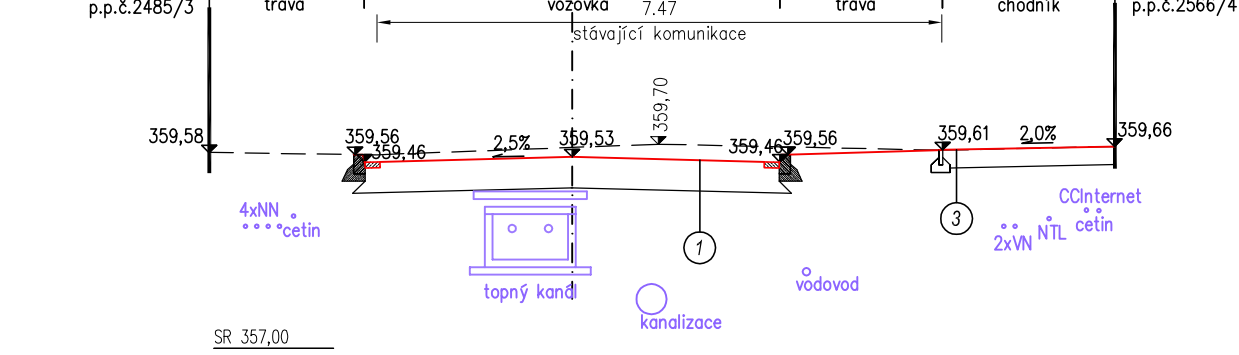


km 0.100 00

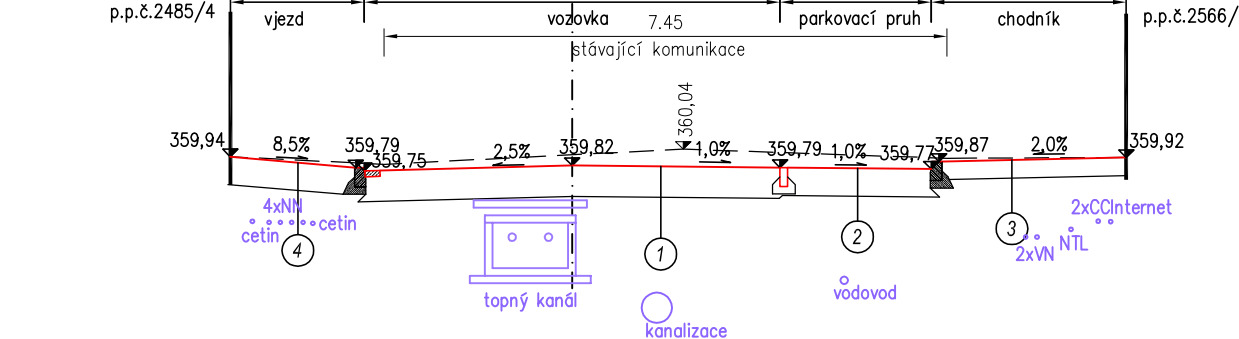


km 0.120 00

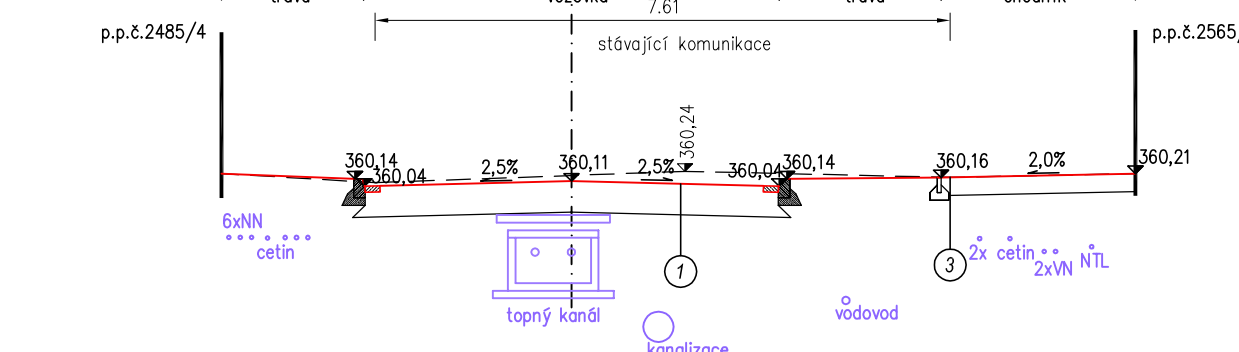


km 0.140 00

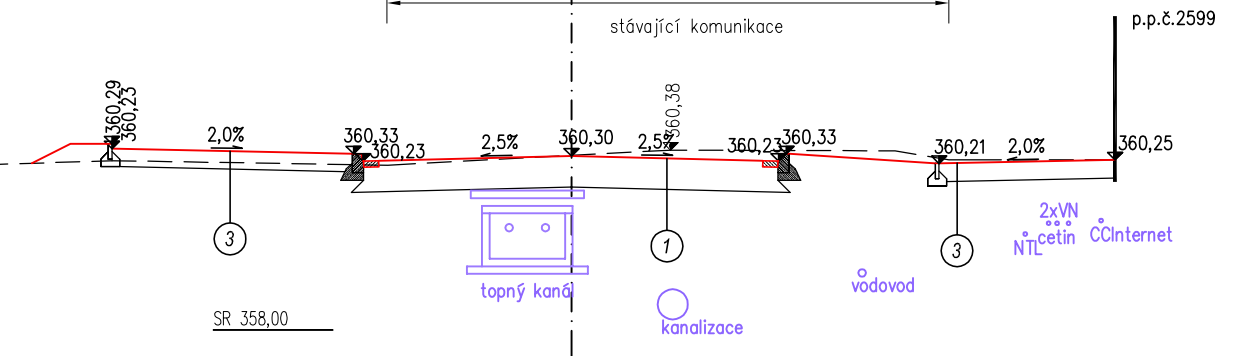


km 0.160 00

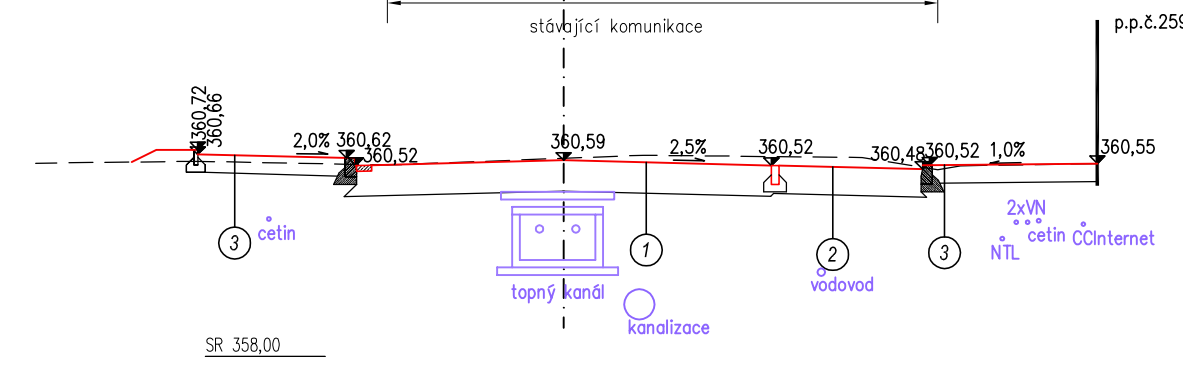


km 0.180 00

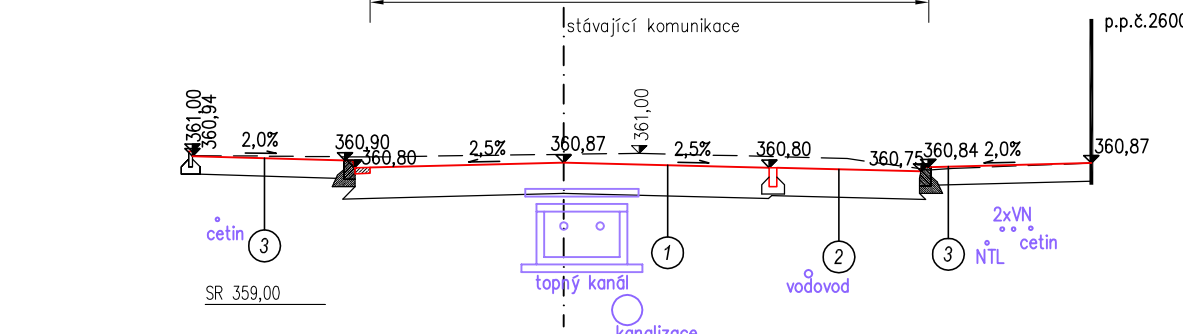


km 0.200 00

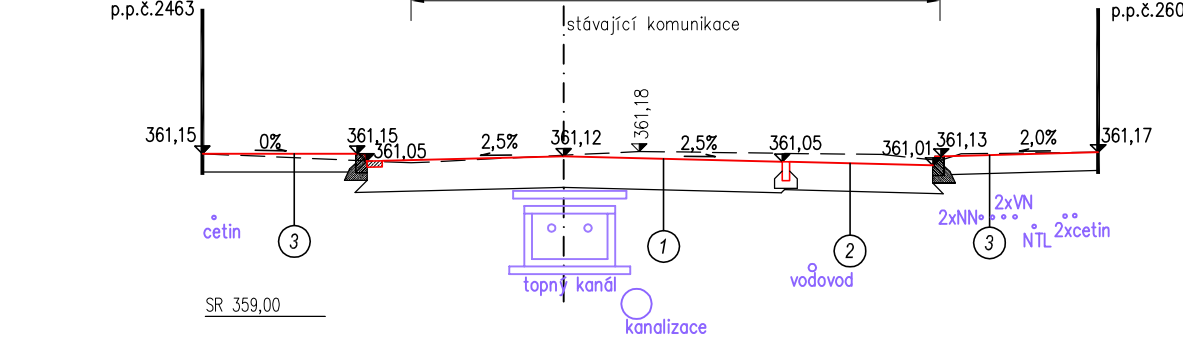


km 0.220 00

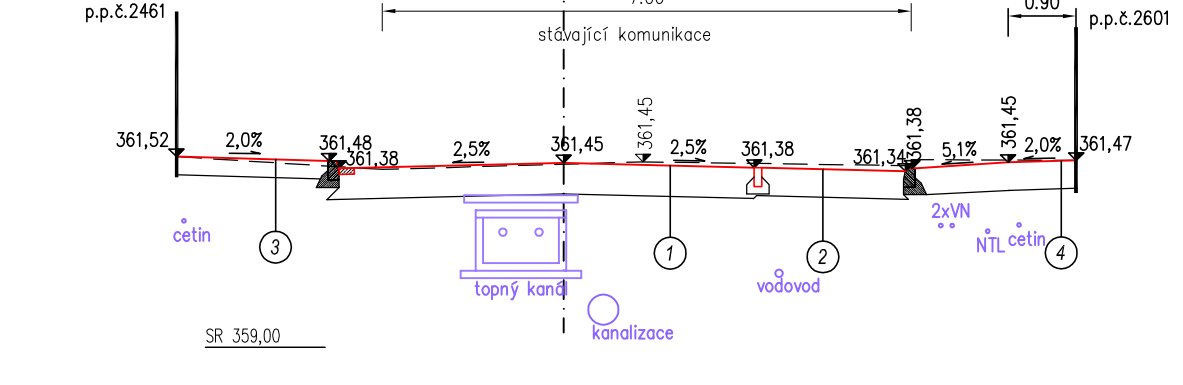


km 0.240 00

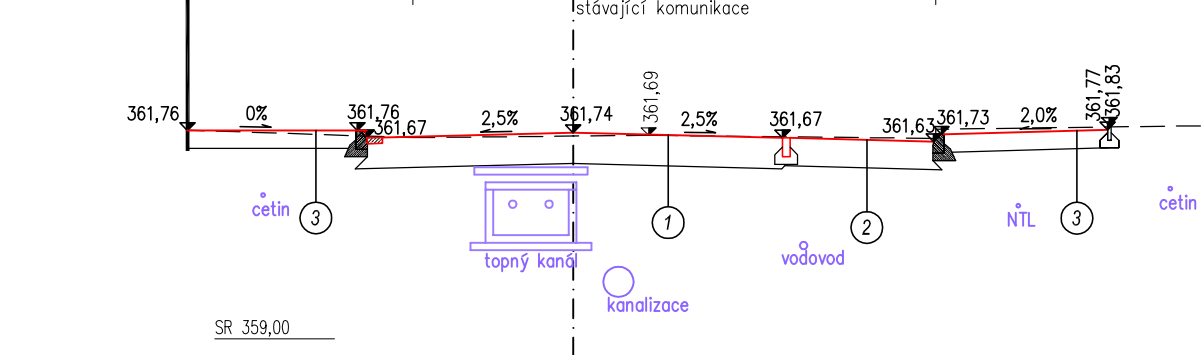

km 0.260 00

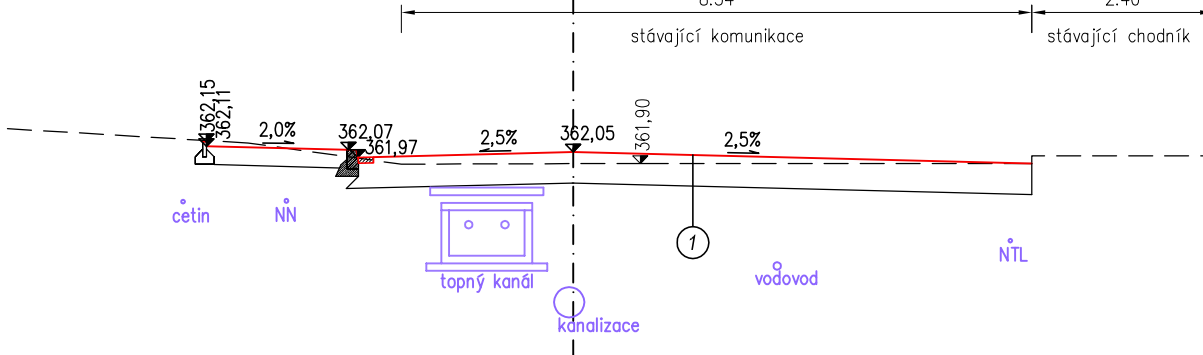

km 0.284 60

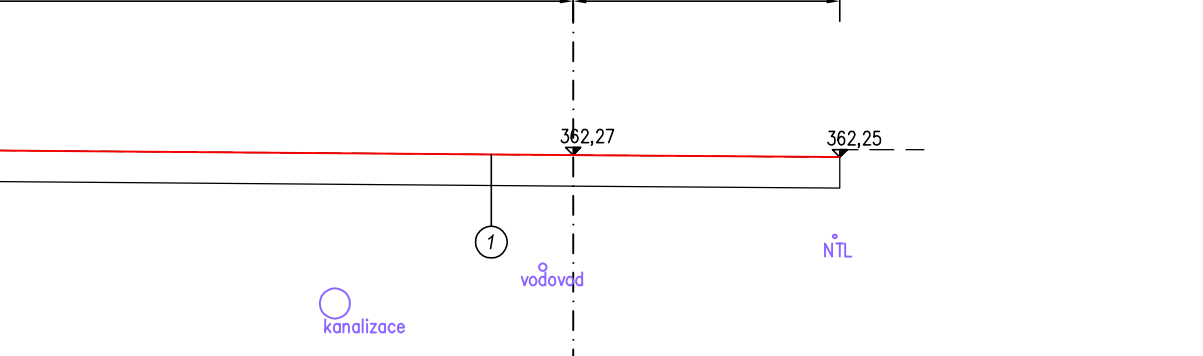

Konstrukční skladby:

1 komunikace (D1-N-2-V-III)		
ACO 11	ČSN 73 6121	40 MM
spoj. asf. postřik 0,7km/m ²	ČSN 73 6129	70 MPa
ACP 16+	ČSN 73 6121	70 MM
SDa	ČSN 73 6126-1	150 MM
SDb	ČSN 73 6126-1	150 MM
CELKEM :		410 MM

2 parkovací místa (D2-D-1-VI-III)		
DL	ČSN 73 6131	80 MM
LOŽE	ČSN 73 6126-1	40 MM
SDa	ČSN 73 6126-1	250 MM
CELKEM :		370 MM

3 chodník (D2-D-1-CH-III)		
zámková dlažba	ČSN 73 6131	60 MM
lože	ČSN 73 6126-1	30 MM
SD	ČSN 73 6126-1	150 MM
CELKEM :		240 MM

4 přejezdový chodník (D2-D-1-VI-III)		
zámková dlažba	ČSN 73 6131	80 MM
lože	ČSN 73 6126-1	40 MM
SD	ČSN 73 6126-1	250 MM
CELKEM :		370 MM

5 travnaté plochy		
travní semeno	20g/m ²	
ornice	100 MM	
CELKEM :		100 MM

SINGS

vyracoval	kreslil	odpovědný projektant	SINGS projekční ateliér s.r.o. Škroupova ul. 1059 430 01 Chomutov tel.: 474 626 074 e-mail: sings@sings.cz	
KOLLARČIKOVÁ	HP 1050 C	Ing. KOLLARČIKOVÁ		
kraj	obec	investor		
ÚSTECKÝ	CHOMUTOV	STATUTÁRNÍ MĚSTO CHOMUTOV		
akce	REKONSTRUKCE ULICE SOKOLSKÁ V ÚSEKU OD UL. KADAŇSKÁ - PO UL. KLICPEROVA, CHOMUTOV k.ú. Chomutov 2		datum 04/2018	stupeň SP
			formát 5 x A4	číslo výkresu C.106.
výkres	C.100. Komunikace PŘÍČNÉ ŘEZY		měřítko 1 : 100	