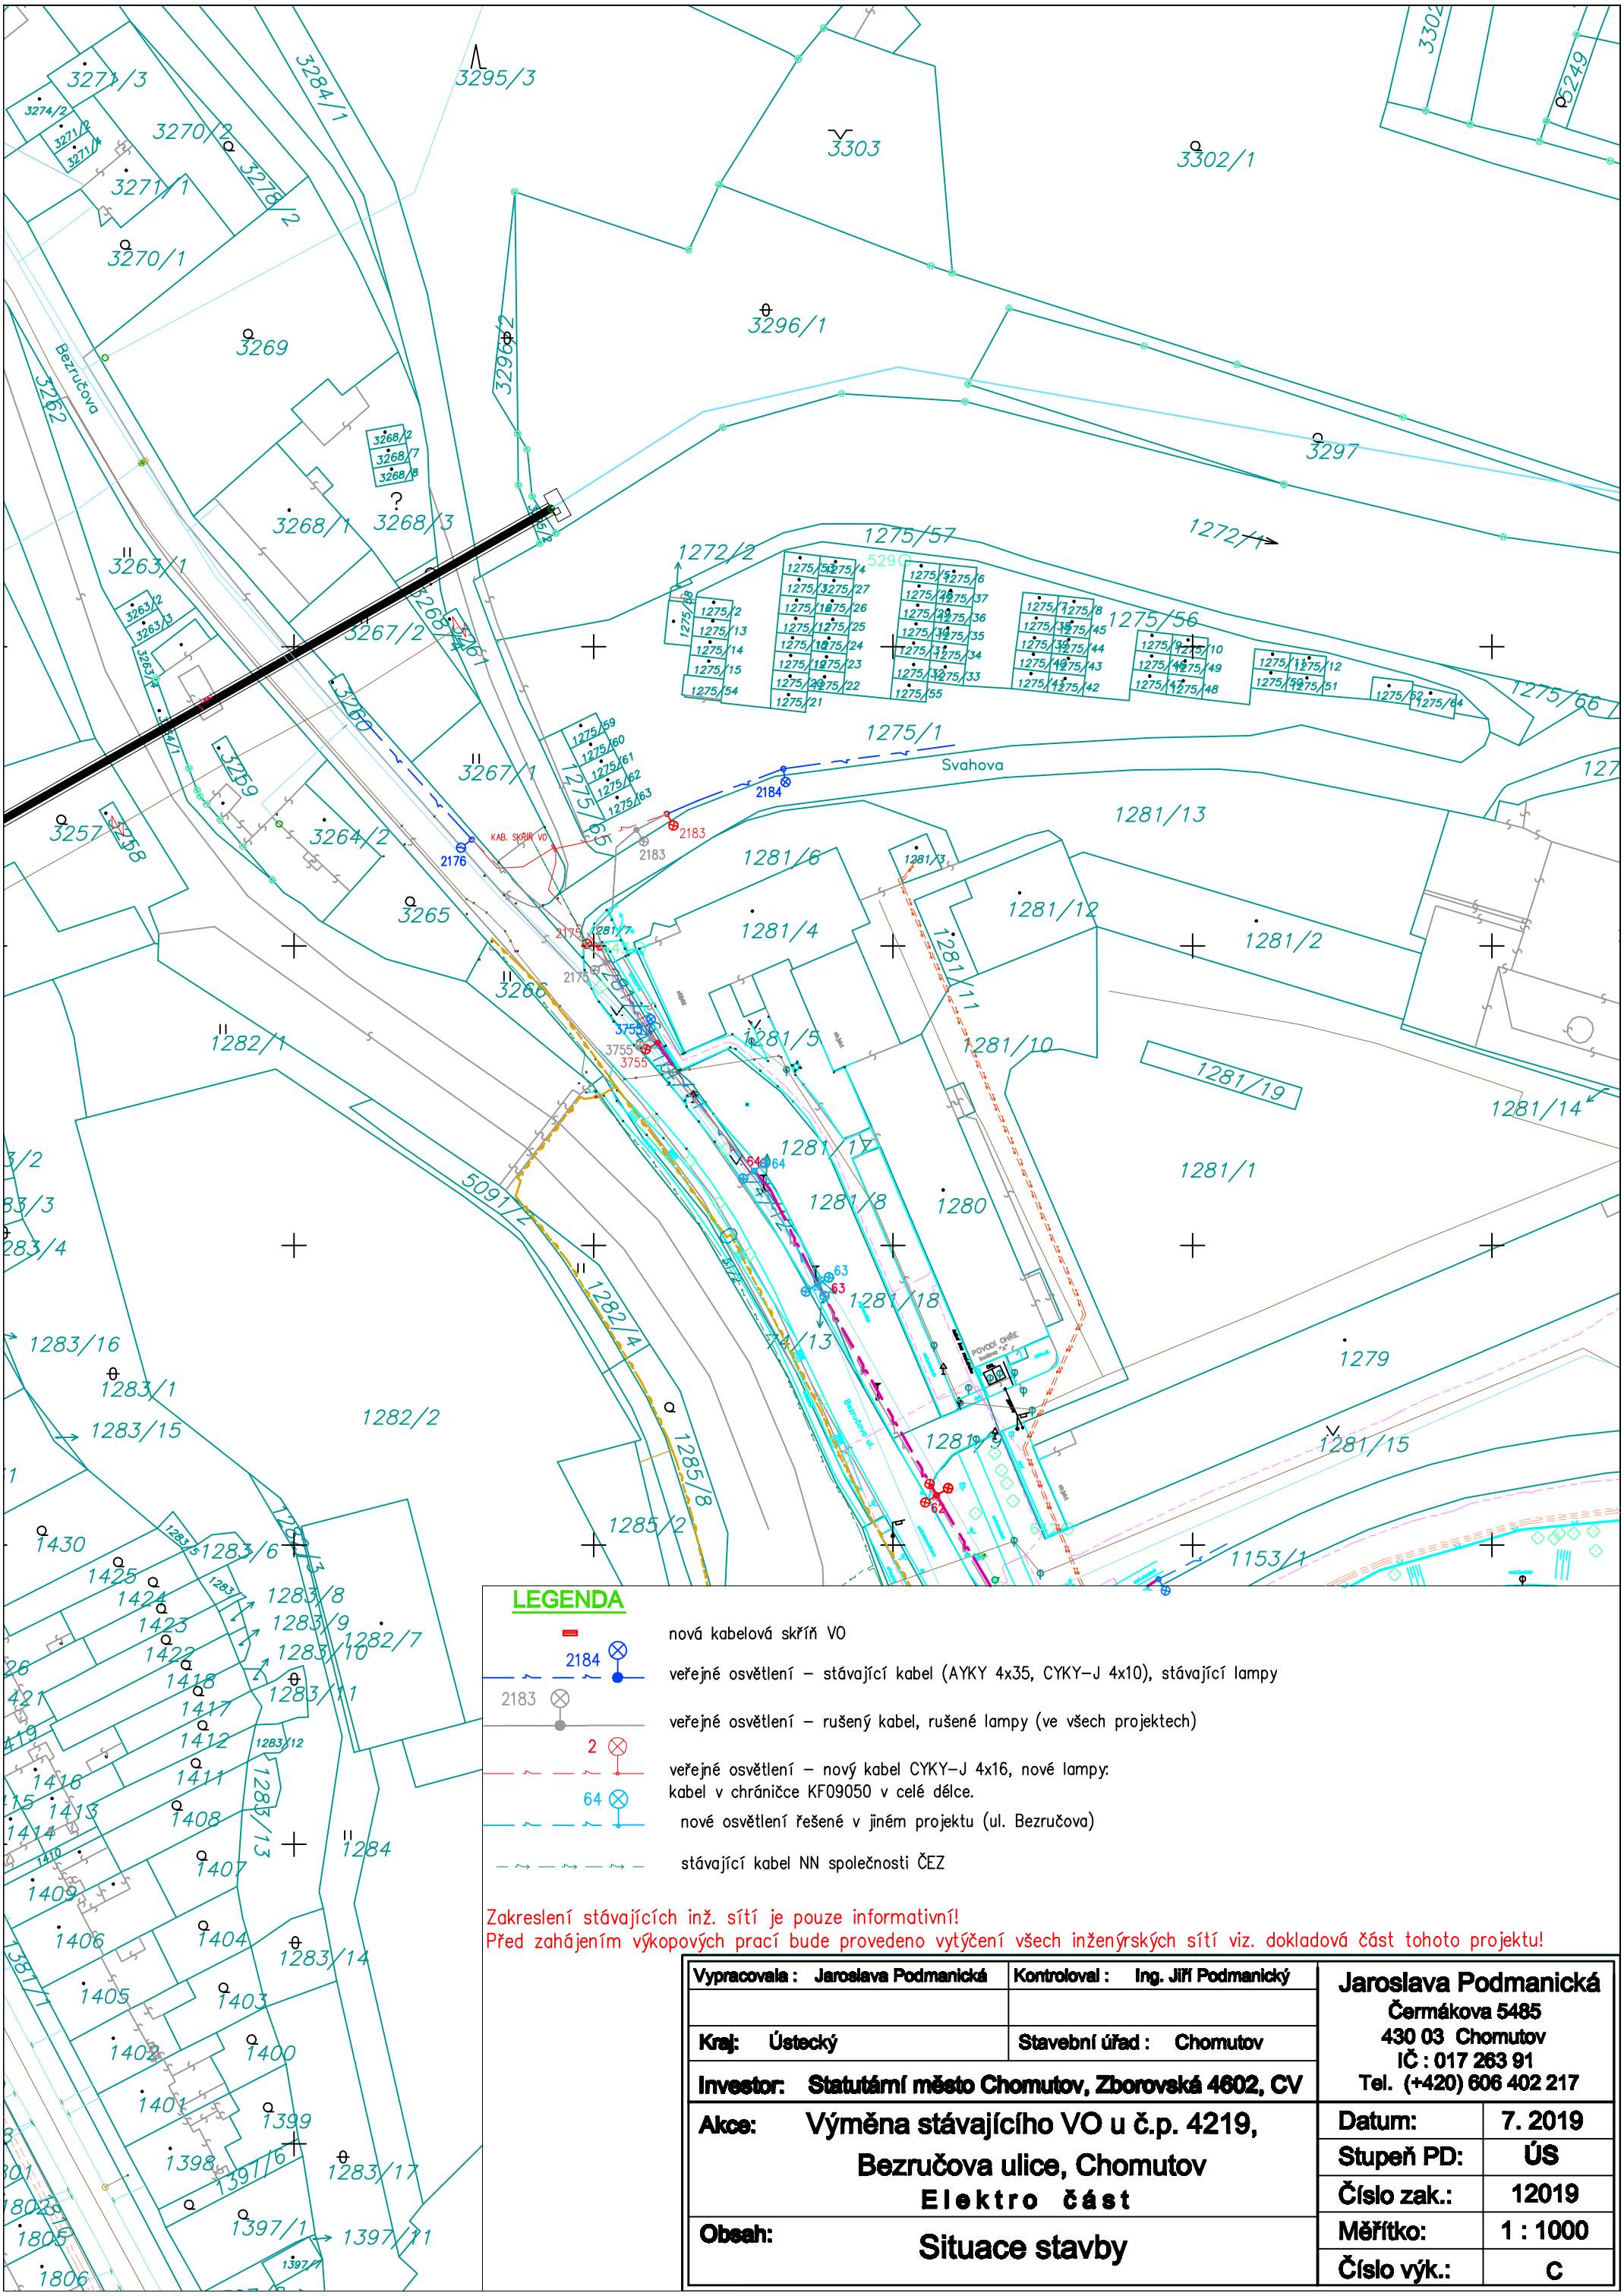

LEGENDA

- nová kabelová skříň VO
- 2184 — veřejné osvětlení – stávající kabel (AYKY 4x35, CYKY–J 4x10), stávající lampy
- 2183 — veřejné osvětlení – rušený kabel, rušené lampy (ve všech projektech)
- 2 — veřejné osvětlení – nový kabel CYKY–J 4x16, nové lampy: kabel v chráničce KF09050 v celé délce.
- 64 — nové osvětlení řešené v jiném projektu (ul. Bezručova)
- stávající kabel NN společnosti ČEZ

Zakreslení stávajících inž. sítí je pouze informativní!
Před zahájením výkopových prací bude provedeno vytýčení všech inženýrských sítí viz. dokladová část tohoto projektu!

Vypracovala : Jaroslava Podmanická	Kontroloval : Ing. Jiří Podmanický	Jaroslava Podmanická Čermákova 5485 430 03 Chomutov IČ : 017 263 91 Tel. (+420) 606 402 217
Kraj: Ústecký	Stavební úřad : Chomutov	
Investor: Statutární město Chomutov, Zborovská 4602, CV		
Akce: Výměna stávajícího VO u č.p. 4219, Bezručova ulice, Chomutov Elektro část		Datum: 7. 2019 Stupeň PD: ÚS Číslo zak.: 12019 Měřítko: 1 : 1000
Obsah: Situace stavby		Číslo výk.: C