


PŮDORYS 1.PP – DEMONTÁŽE
M 1:50

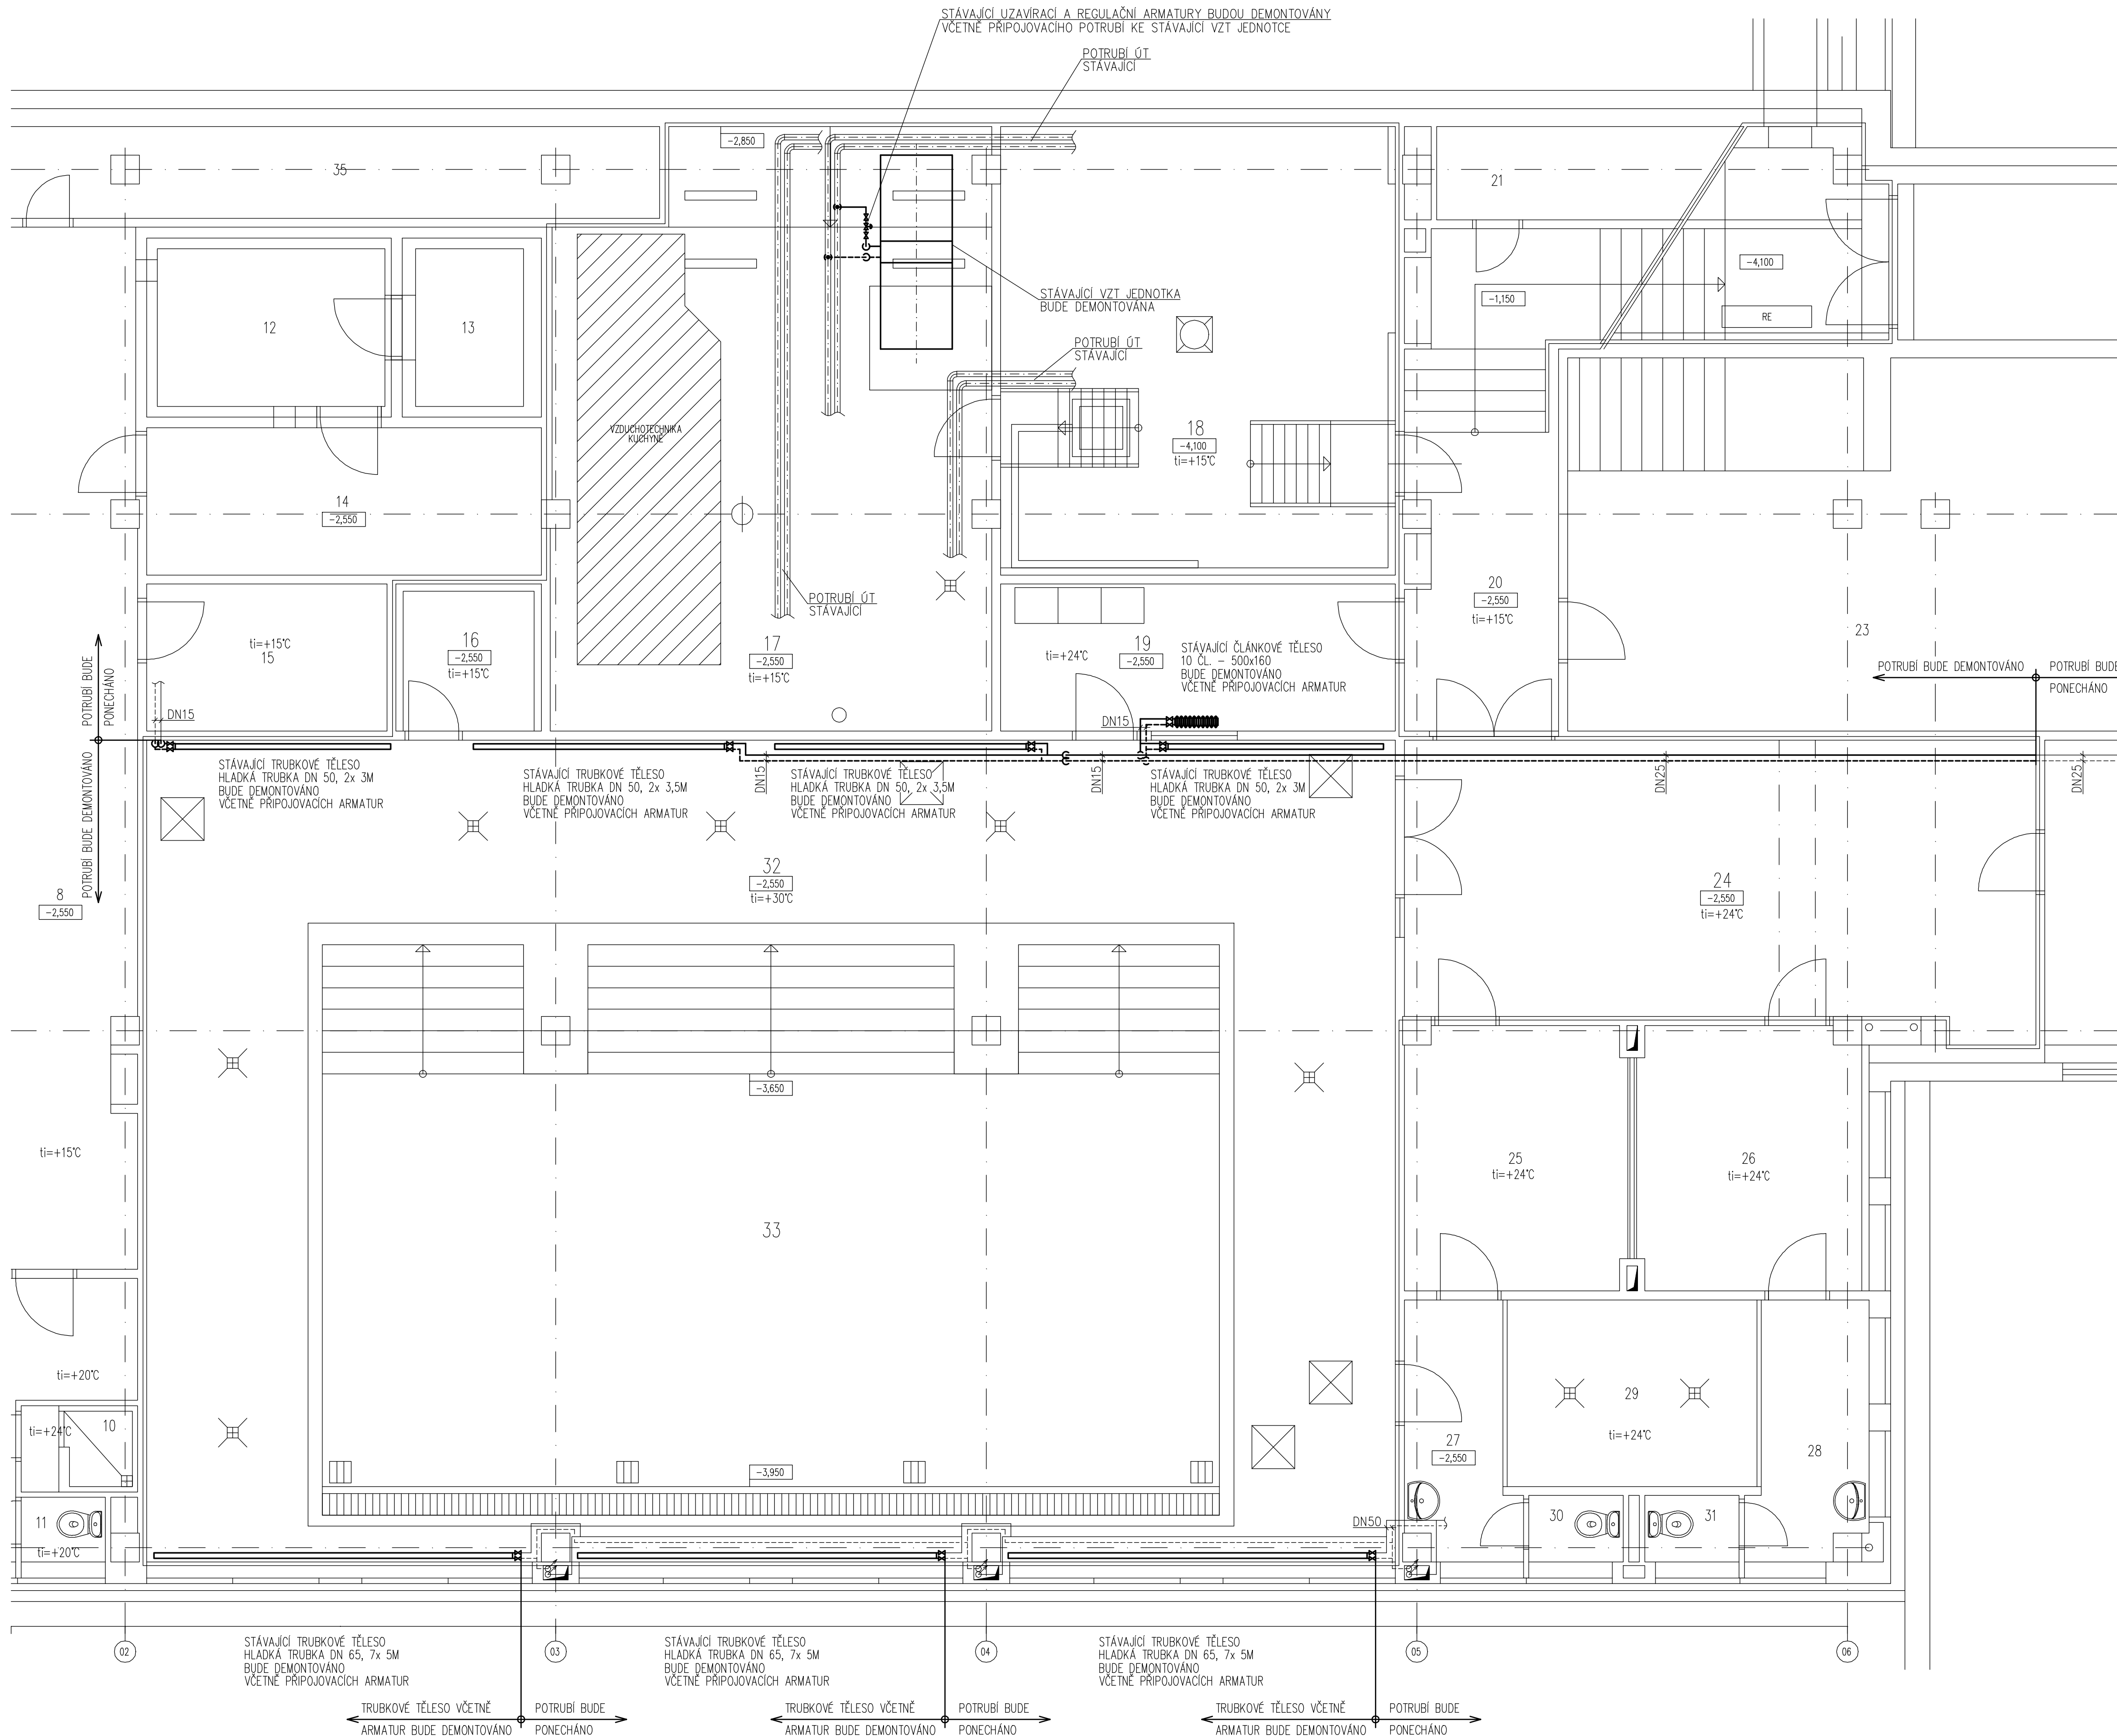

SPECIFIKACE MÍSTNOSTÍ:

OZN.	ÚČEL MÍSTNOSTI	PLOCHA (m²)
01	SCHODIŠTĚ	–
02	BRAMBORY	17,95
03	ÚKLID	3,30
04	VÝTAH	1,62
05	ZELENINA	8,93
06	HRUBÁ PŘÍPRAVA	8,25
07	sklad potravin	17,05
08	CHODBA	31,05
09	ŠATNA	8,77
10	SPRCHA	1,64
11	ZÁCHOD	1,05
12	CHLADIRNA	7,21
13	MRAŽIRNA	3,11
14	PŘÍPRAVA MASA	11,29
15	SKLAD CO	6,87
16	SAUNA	4,15
17	STROJOVNA	43,30
18	ÚPRAVA VODY	32,92
19	CVIČITEL	11,28
20	CHODBA	9,09
21	ÚKLID	7,40
23	SKLAD NÁBYTKU	42,48
24	HALA	34,36
25	ŠATNA	11,51
26	ŠATNA	11,99
27	CHODBA	5,02
28	CHODBA	5,48
29	SPRCHA	9,04
30	ZÁCHOD	1,30
31	ZÁCHOD	1,30
32	HALA BAZÉNU	108,11
33	BAZÉN	91,12
35	VZDUCHOTECHNICKÝ KANÁL	16,08
36	PLYNOMĚR	–
37	VÝMĚNÍK	67,37
38	SPORTOVNÍ NÁŘADÍ	10,03


AZ CONSULT, spol. s r.o. ⁽²⁾

307/17 (3)

číslo zakázky.....
Výrobek uvolněn k použití

Datum.....2.2021.....③



Odpov. proj.:	Ing. Valdemar HROTEK		 AZCONSULT® spol. s r. o.
Vypracoval:	Ing. Valdemar HROTEK		
Kontroloval:	Josef GRIESEL		
Kraj:	Ústecký	Město: Chomutov	
Objednatel:	Statutární město Chomutov		
Adresa:	Chomutov, Hornická 4387		
Objekt:	REKONSTRUKCE BAZÉNU ŽŠ		
	SO 01.4 Technika prostředí staveb		
Výkres:	D.1.43 Vytápění		
	PŮDORYS 1.PP - DEMONTÁŽE		
DOKUMENTACI LZE UŽÍVAT POUZE VE SMYSLU PŘÍSLUŠNÉ SMLOUVY O DÍLO. KOPÍROVÁNÍ A ROZŠÍŘOVÁNÍ POUZE PO PŘEDCHOZÍM SOUHLASU AZCONSULT spol. s r. o.			