


PŮDORYS ZÁKLADY

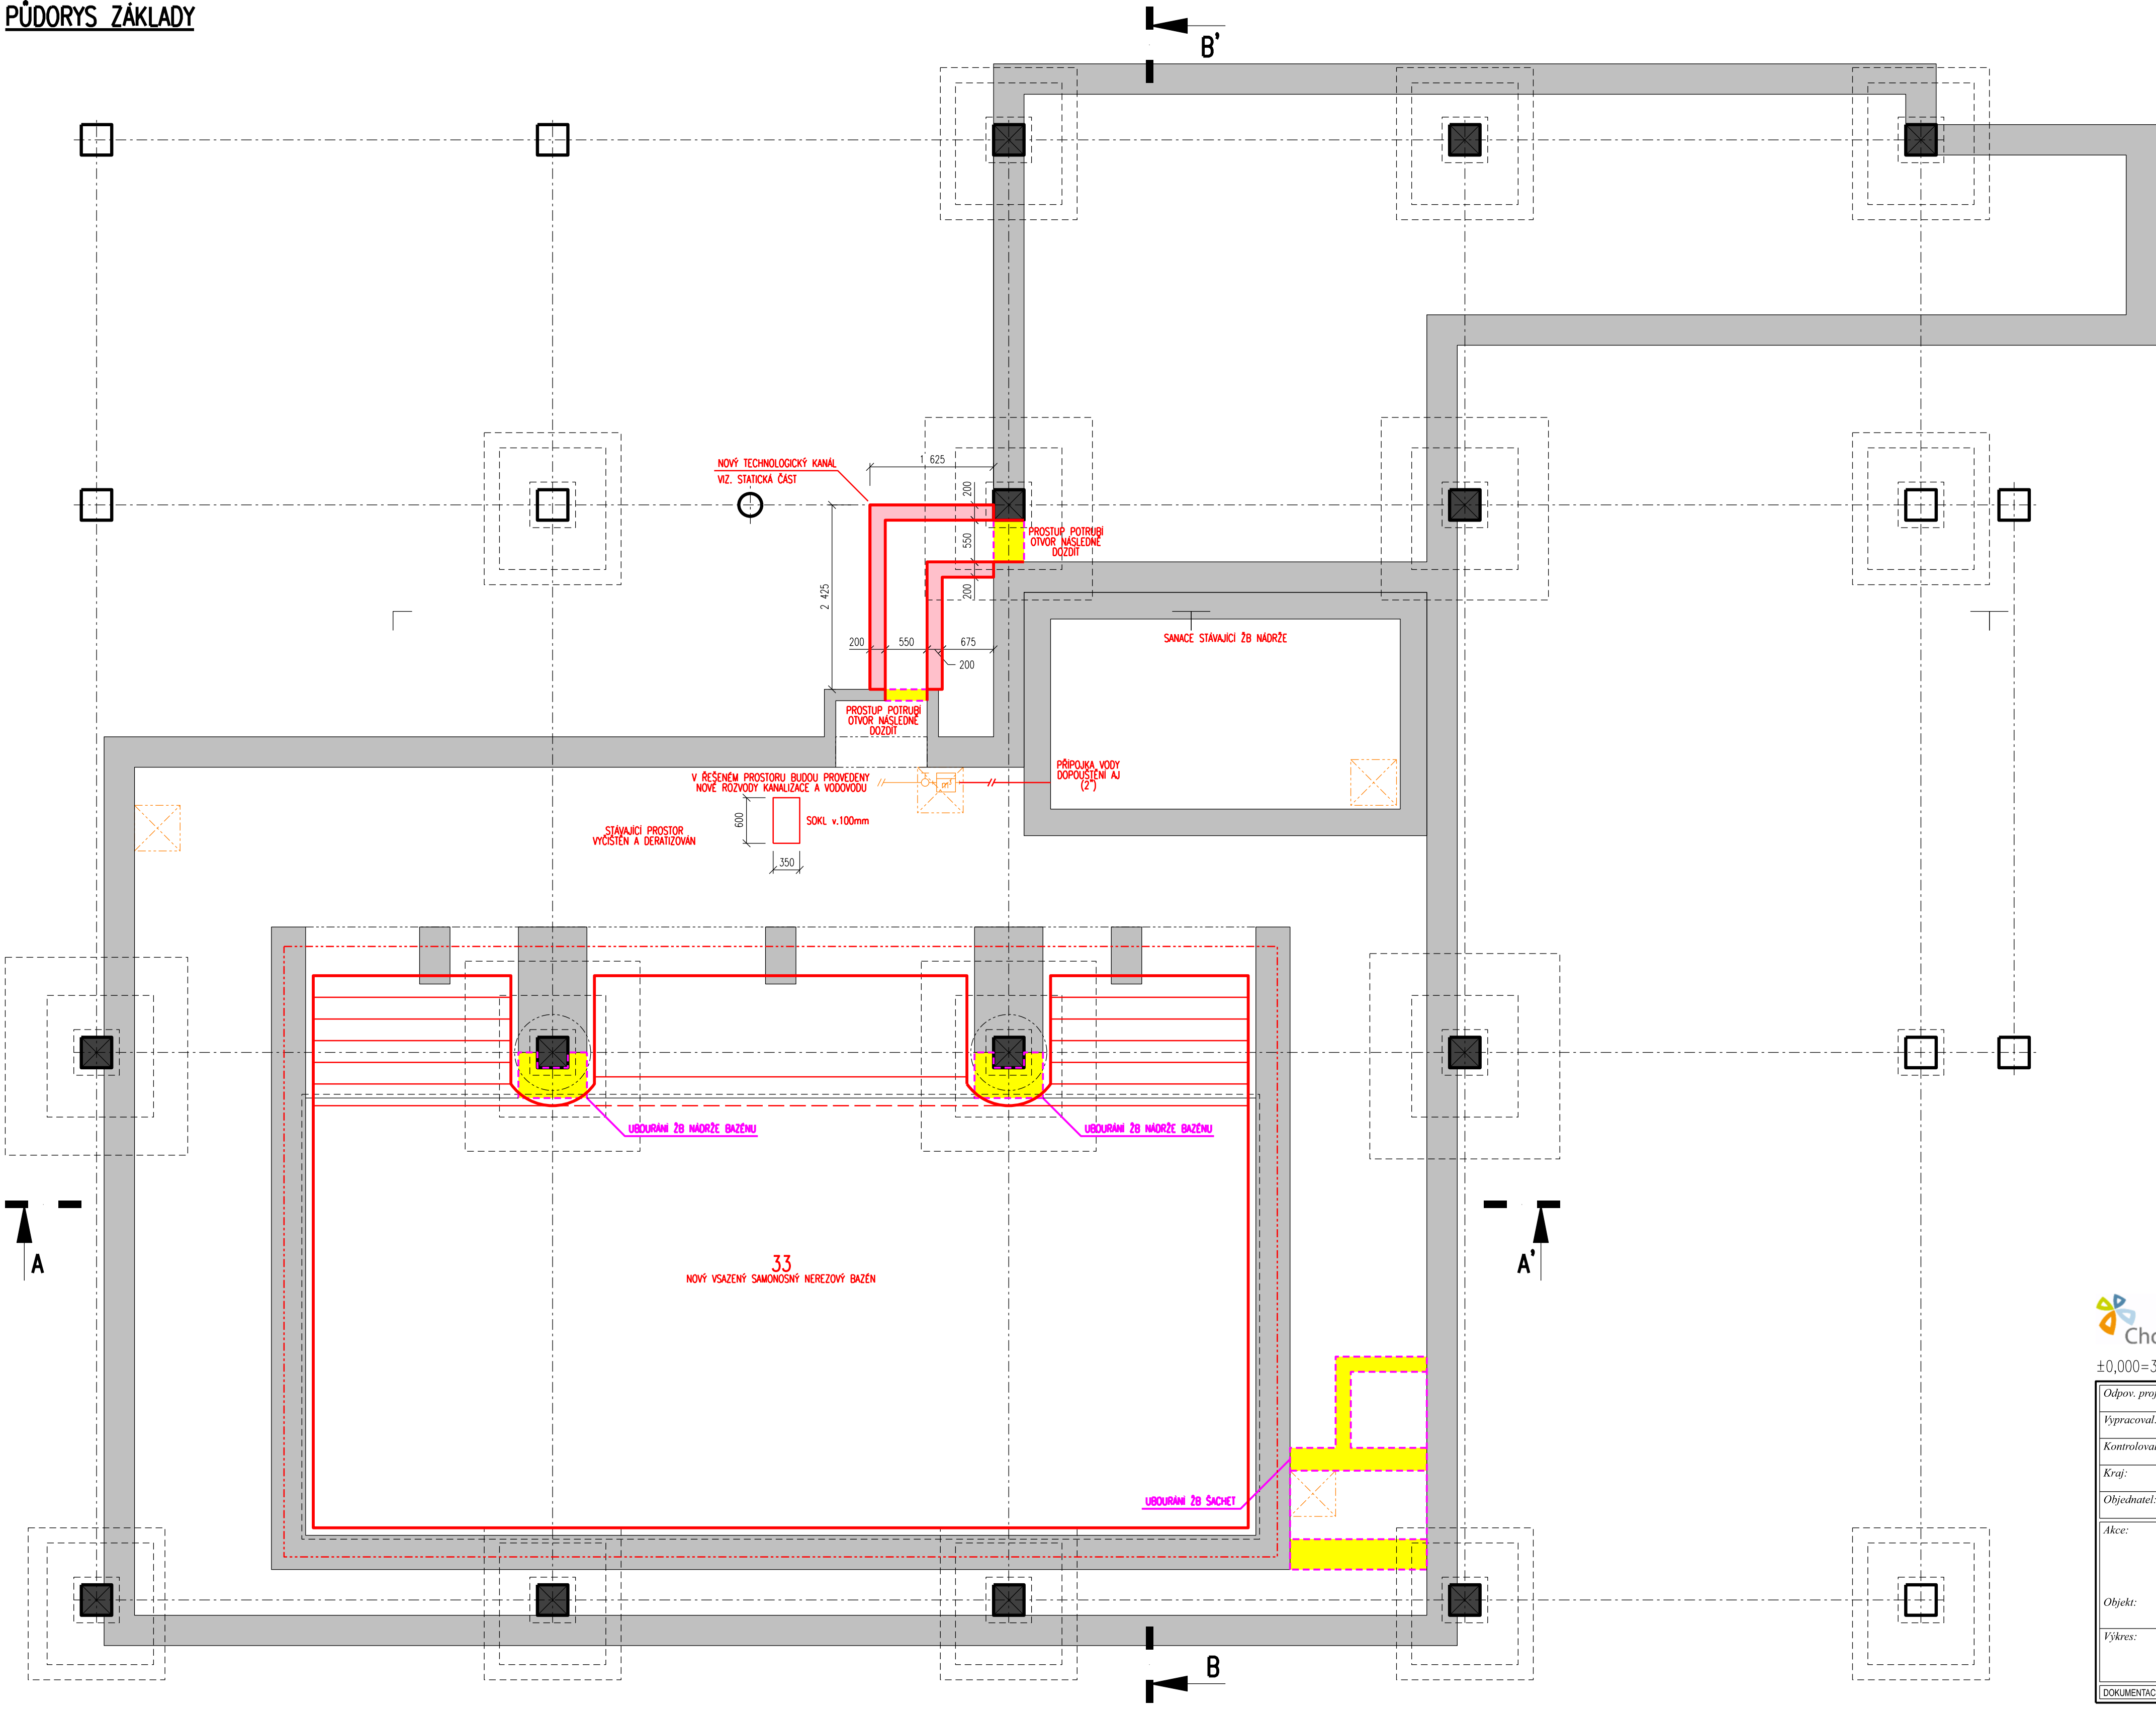

LEGENDA:

- NOVÉ ŽB KONSTRUKCE
- STÁVAJÍCÍ ŽB KONSTRUKCE
- BOURANÉ ŽB KONSTRUKCE
- STÁVAJÍCÍ ŽB SLOUPY
- OBRYSY STÁVAJÍCÍCH ZÁKLADOVÝCH PATEK

POZNÁMKA:

ZÁKLADOVÉ KONSTRUKCE — BETON C25/30 XC2
VÝKRESY TVARŮ A VÝZTUŽE VIZ. STATICKÁ ČÁST.
PROSTUPY PRO TECHNOLOGICKÁ VEDENÍ BUDOU VYTVOŘENY POMOCÍ CHRÁNIČEK DLE POŽADAVKŮ
ZHOTOVITEL STAVBY ZAJISTÍ V RÁMCI SVÉ VÝROBNÍ PŘÍPRAVY NÁVRH PAŽENÍ A ZAJIŠTĚNÍ RÝH ZÁKLADOVÝCH JAM



±0,000=353,000

AZ CONSULT, spol. s r.o.

Číslo zakázky.....307/17

Výrobek uvolněn k použití

Datum.....2.2021

Odpov. proj.: Ing. Adam SINEVIČ		AZCONSULT® spol. s r. o.	
Vypracoval: Josef GRIESSEL			
Kontroloval: Ing. Martin DAVID		Klíčská 12, 400 01 Ústí nad Labem Tel.: 475 240 888 Tel/fax.: 475 240 864 E-mail: azconsult@azconsult.cz ČSN EN ISO 9001	
Kraj:	Ústecký	Místo:	Chomutov
Objednatel:	Statutární město Chomutov		
Akce:		Zn. souboru: ...	
Chomutov, Hornická 4387		Stupeň:	DSP/DPS
REKONSTRUKCE BAZÉNU ZŠ		Formát:	8x A4
Objekt:	D.1.1 Architektonicko-stavební řešení	Č. zak.:	307/17
		Č. paré :	
Výkres:		Datum:	II. 2021
Půdorys základů		Měřítko:	1: 50
		Č. přílohy:	D.1.1.03
DOKUMENTACE LZE UŽÍVAT POUZE VE SMYSLU PŘÍSLUŠNÉ SMLOUVY O DÍLO. KOPÍROVÁNÍ A ROZŠÍŘOVÁNÍ POUZE PO PŘEDCHOZÍM SOUHLASU AZ CONSULT spol. s r. o.			

DOKUMENTACI LZE UŽÍVAT POUZE VE SMYSLU PŘÍSLUŠNÉ SMLOUVY O DÍLO. KOPÍROVÁNÍ A ROZŠÍŘOVÁNÍ POUZE PO PŘEDCHOZÍM SOUHLASU AZ CONSULT spol. s r.o.