

ŘEZ B-B
M 1:50

SO1a VNĚJŠÍ STĚNA s původním KZS

OMÍTKA VÁLENNÁ TL. 5 MM
CIHLA PLNÁ TL. 440MM
POLYSTYREN EPS TL. 50MM
OMÍTKA VÁPENOCEMENTOVÁ TL. 5MM

SN1 STĚNA K ZEMINĚ


OMÍTKA VÁLENNÁ TL. 5 MM
CIHLA PLNÁ TL. 440MM
ŠKVÁRA TL. 100MM
ASFALTOVÉ PÁSY TL. 4MM

SCH1 STŘECHA z 2.np

OMÍTKA TL. 5MM
DUTINOVÝ ŽB STROPNÍ PANEL TL. 250MM
ŠKVÁROBETON TL. 50MM
BETON PĚNOVÝ TL. 60MM
ŠKVÁRA TL. 30MM
ŠKVÁROBETON TL. 50MM
MALTA CEMENTOVÁ TL. 20MM
KŘEMELINA TL. 20MM
ASFALTOVÉ PÁSY TL. 6MM

SCH2 STŘECHA z 1.np do terasy

OMÍTKA TL. 5MM
DUTINOVÝ ŽB STROPNÍ PANEL TL. 250MM
ŠKVÁROBETON TL. 50MM
BETON PĚNOVÝ TL. 60MM
MALTA CEMENTOVÁ TL. 20MM
ŠKVÁROBETON TL. 60MM
MALTA CEMENTOVÁ TL. 20MM
MAZANINA TL. 30MM
ASFALTOVÉ PÁSY TL. 4MM

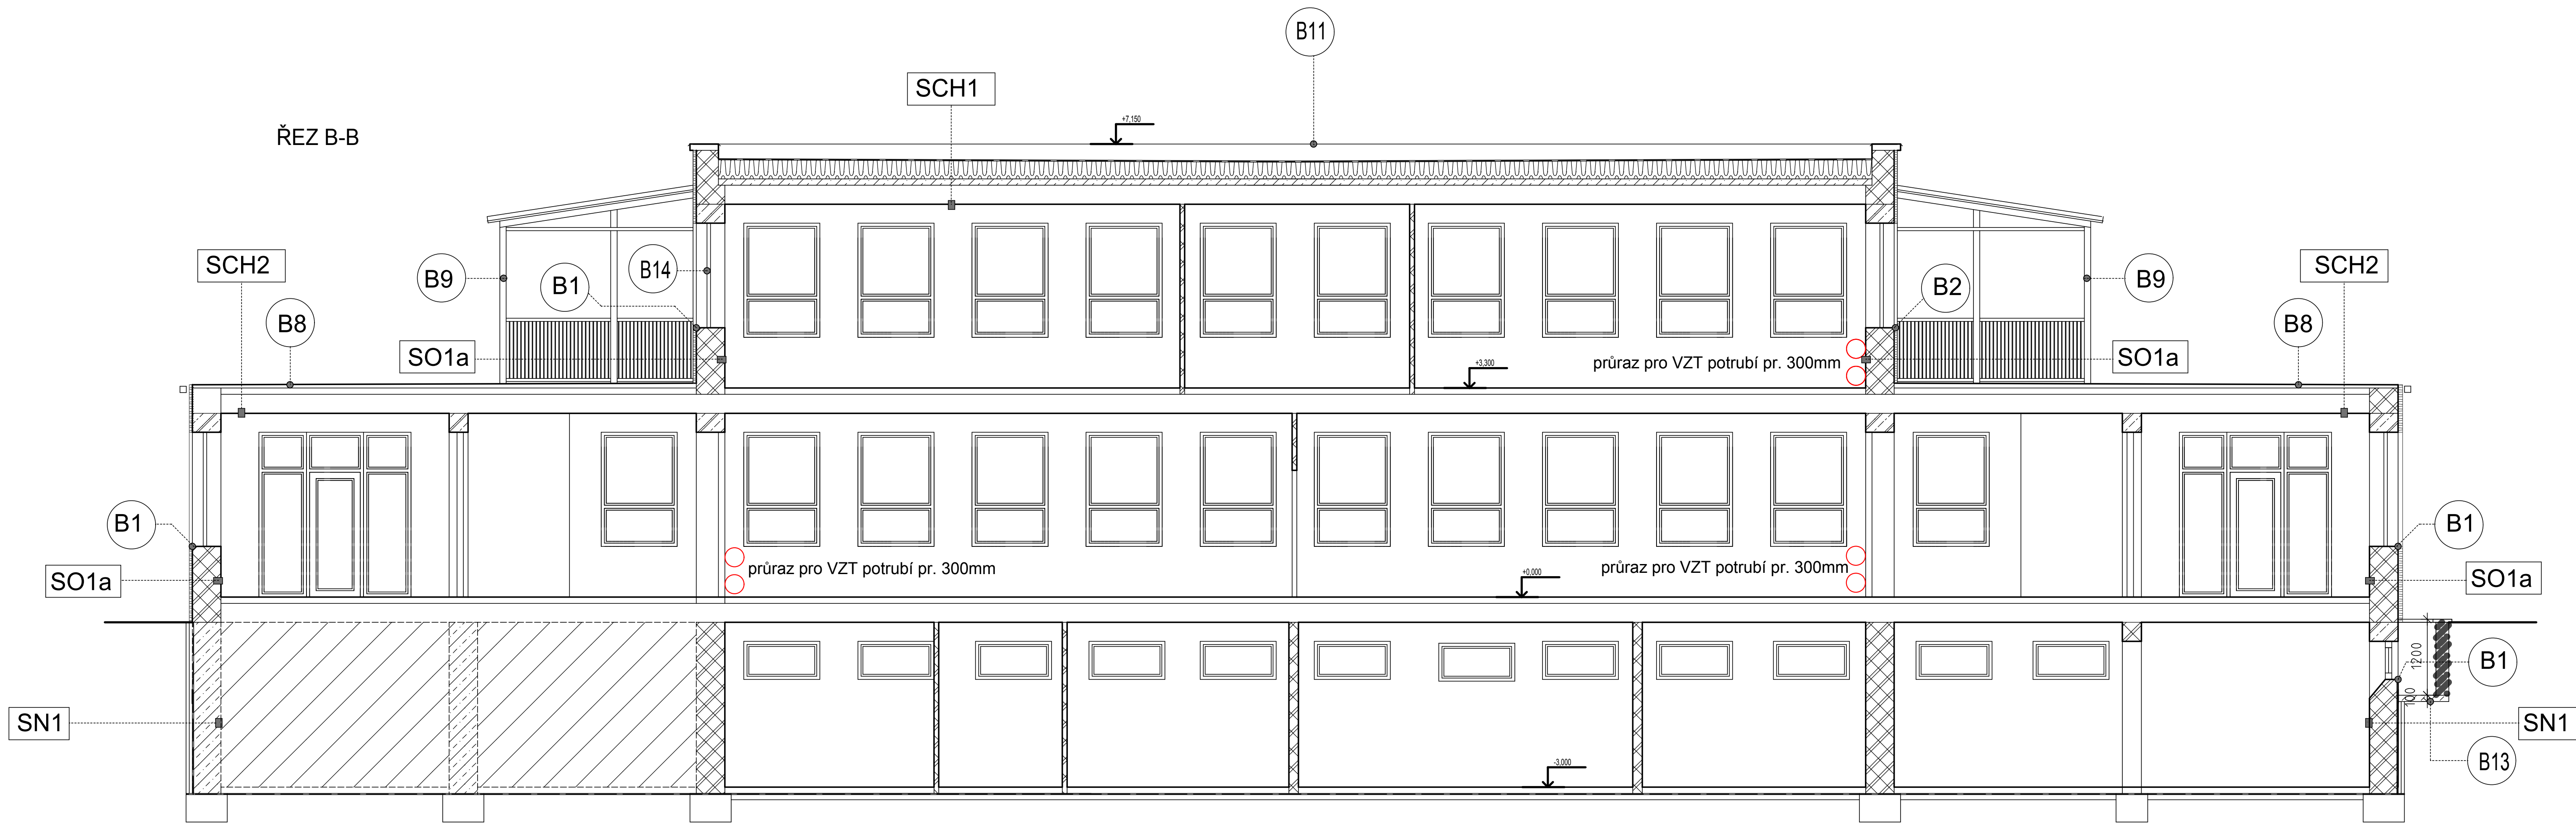

LEGENDA BOURACÍCH KONSTRUKCÍ

- B1 ODSTRANĚNÍ OPLECHOVÁNÍ PARAPETU, DÉLKA 0,9M
- B2 ODSTRANĚNÍ OPLECHOVÁNÍ PARAPETU, DÉLKA 1,2M
- B9 ODSTRANĚNÍ OCELOVÉ KONSTRUKCE PŘESTŘEŠENÍ VČETNĚ ZÁBRADLÍ
- B8 ODSTRANĚNÍ POVRCHU TERASY
- B11 ODSTRANĚNÍ OPLECHOVÁNÍ ATIKY, CELKOVÁ DÉLKA 58M
- B13 ODSTRANĚNÍ SVĚTLÍKU
- B14 ODSTRANĚNÍ PLASTOVÉHO OKNA 900x1650MM

ODSTRANĚNÍ PRVKŮ STŘECHY:
- ODVĚTRÁVACÍ KOMÍNKY, STŘEŠNÍ VPUSTI,
SVODY, ŽLABY, OPLECHOVÁNÍ ZDÍ

POZNÁMKA: V MÍSTĚ NÁSTAVEB A NAD KOČÁRKÁRNAMI BUDE
VRCHNÍ SKLADBA ODSTRANĚNA V CELÉM ROZSAHU AŽ NA NOSNIOU KONSTRUKCI.

LEGENDA MATERIÁLŮ

CIHLA PLNÁ PÁLENÁ

ZHOTOVITEL:		Kamila Možná - PROJEKTOVÁ A INŽENÝRSKÁ ČINNOST		Kamila Možná Jardovská 1049/1 434 01 Most tel. 604 833 924 ICO: 027 97 296 DIČ: CZ7053062467 e-mail: k.mozna@seznam.cz	
INVESTOR:	Statutární město Chomutov, Zbrovská 4602, 43001 Chomutov				
VYPRACOVAL:	KAMILA MOŽNÁ				
PROJEKTANT ZAKÁZKY:	KAMILA MOŽNÁ				
ZODP. PROJEKTANT:	KAMILA MOŽNÁ				
AKCE:		SNÍŽENÍ ENERGETICKÉ NÁROČNOSTI BUDOV MŠ RADOST Palackého 4059, 430 01 Chomutov		FORMÁT	A4x10
				DATUM	04/2020
				MĚŘÍTKO	1:50
				STUPEŇ PD	DPS
SVÁZEK:		D.1.1. ARCHITEKTONICKO - STAVEBNÍ ŘEŠENÍ		Č. ZAKÁZKY	30/2020
NÁZEV VÝKRESU:		ŘEZ B-B - BOURACÍ PRÁCE		Č. VÝKRESU	ČÍSLO VÝHOT.
				11.	