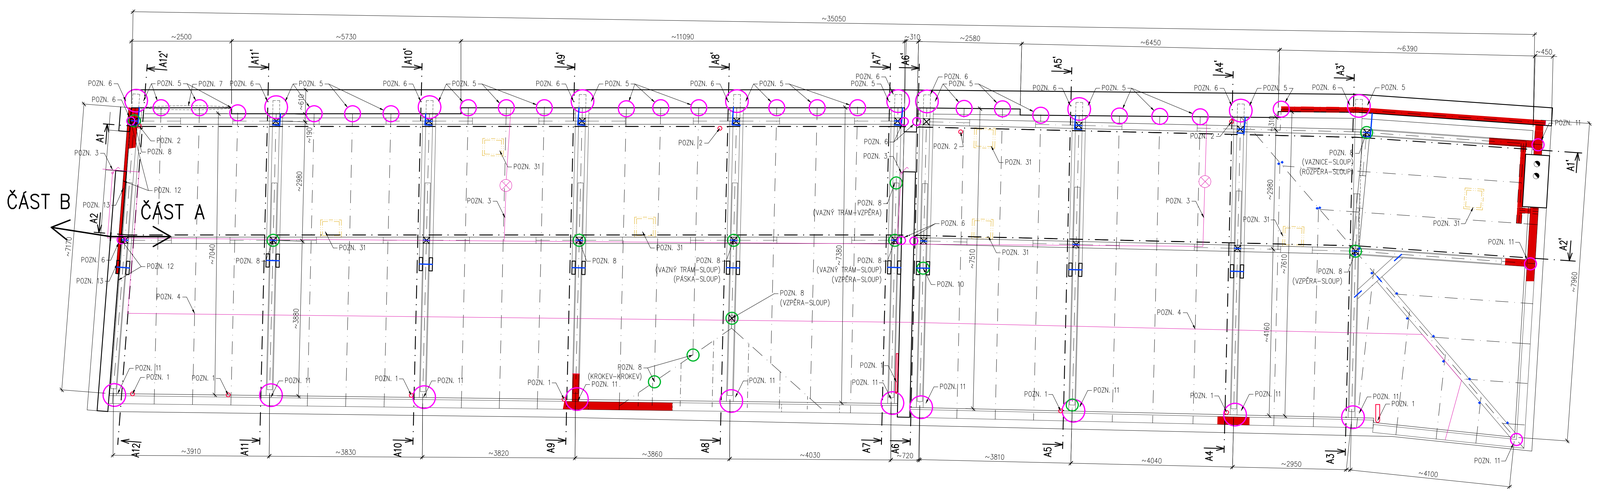
ČÁST B
ČÁST A
~35050
~2500
~5730
~11090
~310
~2580
~6450
~6390
~450
~3910
~3830
~3820
~3860
~4030
~720
~3810
~4040
~2950
~4100
~7960
~7940
~3880
~7980
~7910
~7510
~4460
~7715
~2985
~1810
~1580
~2585
~1610
~1610
~1610