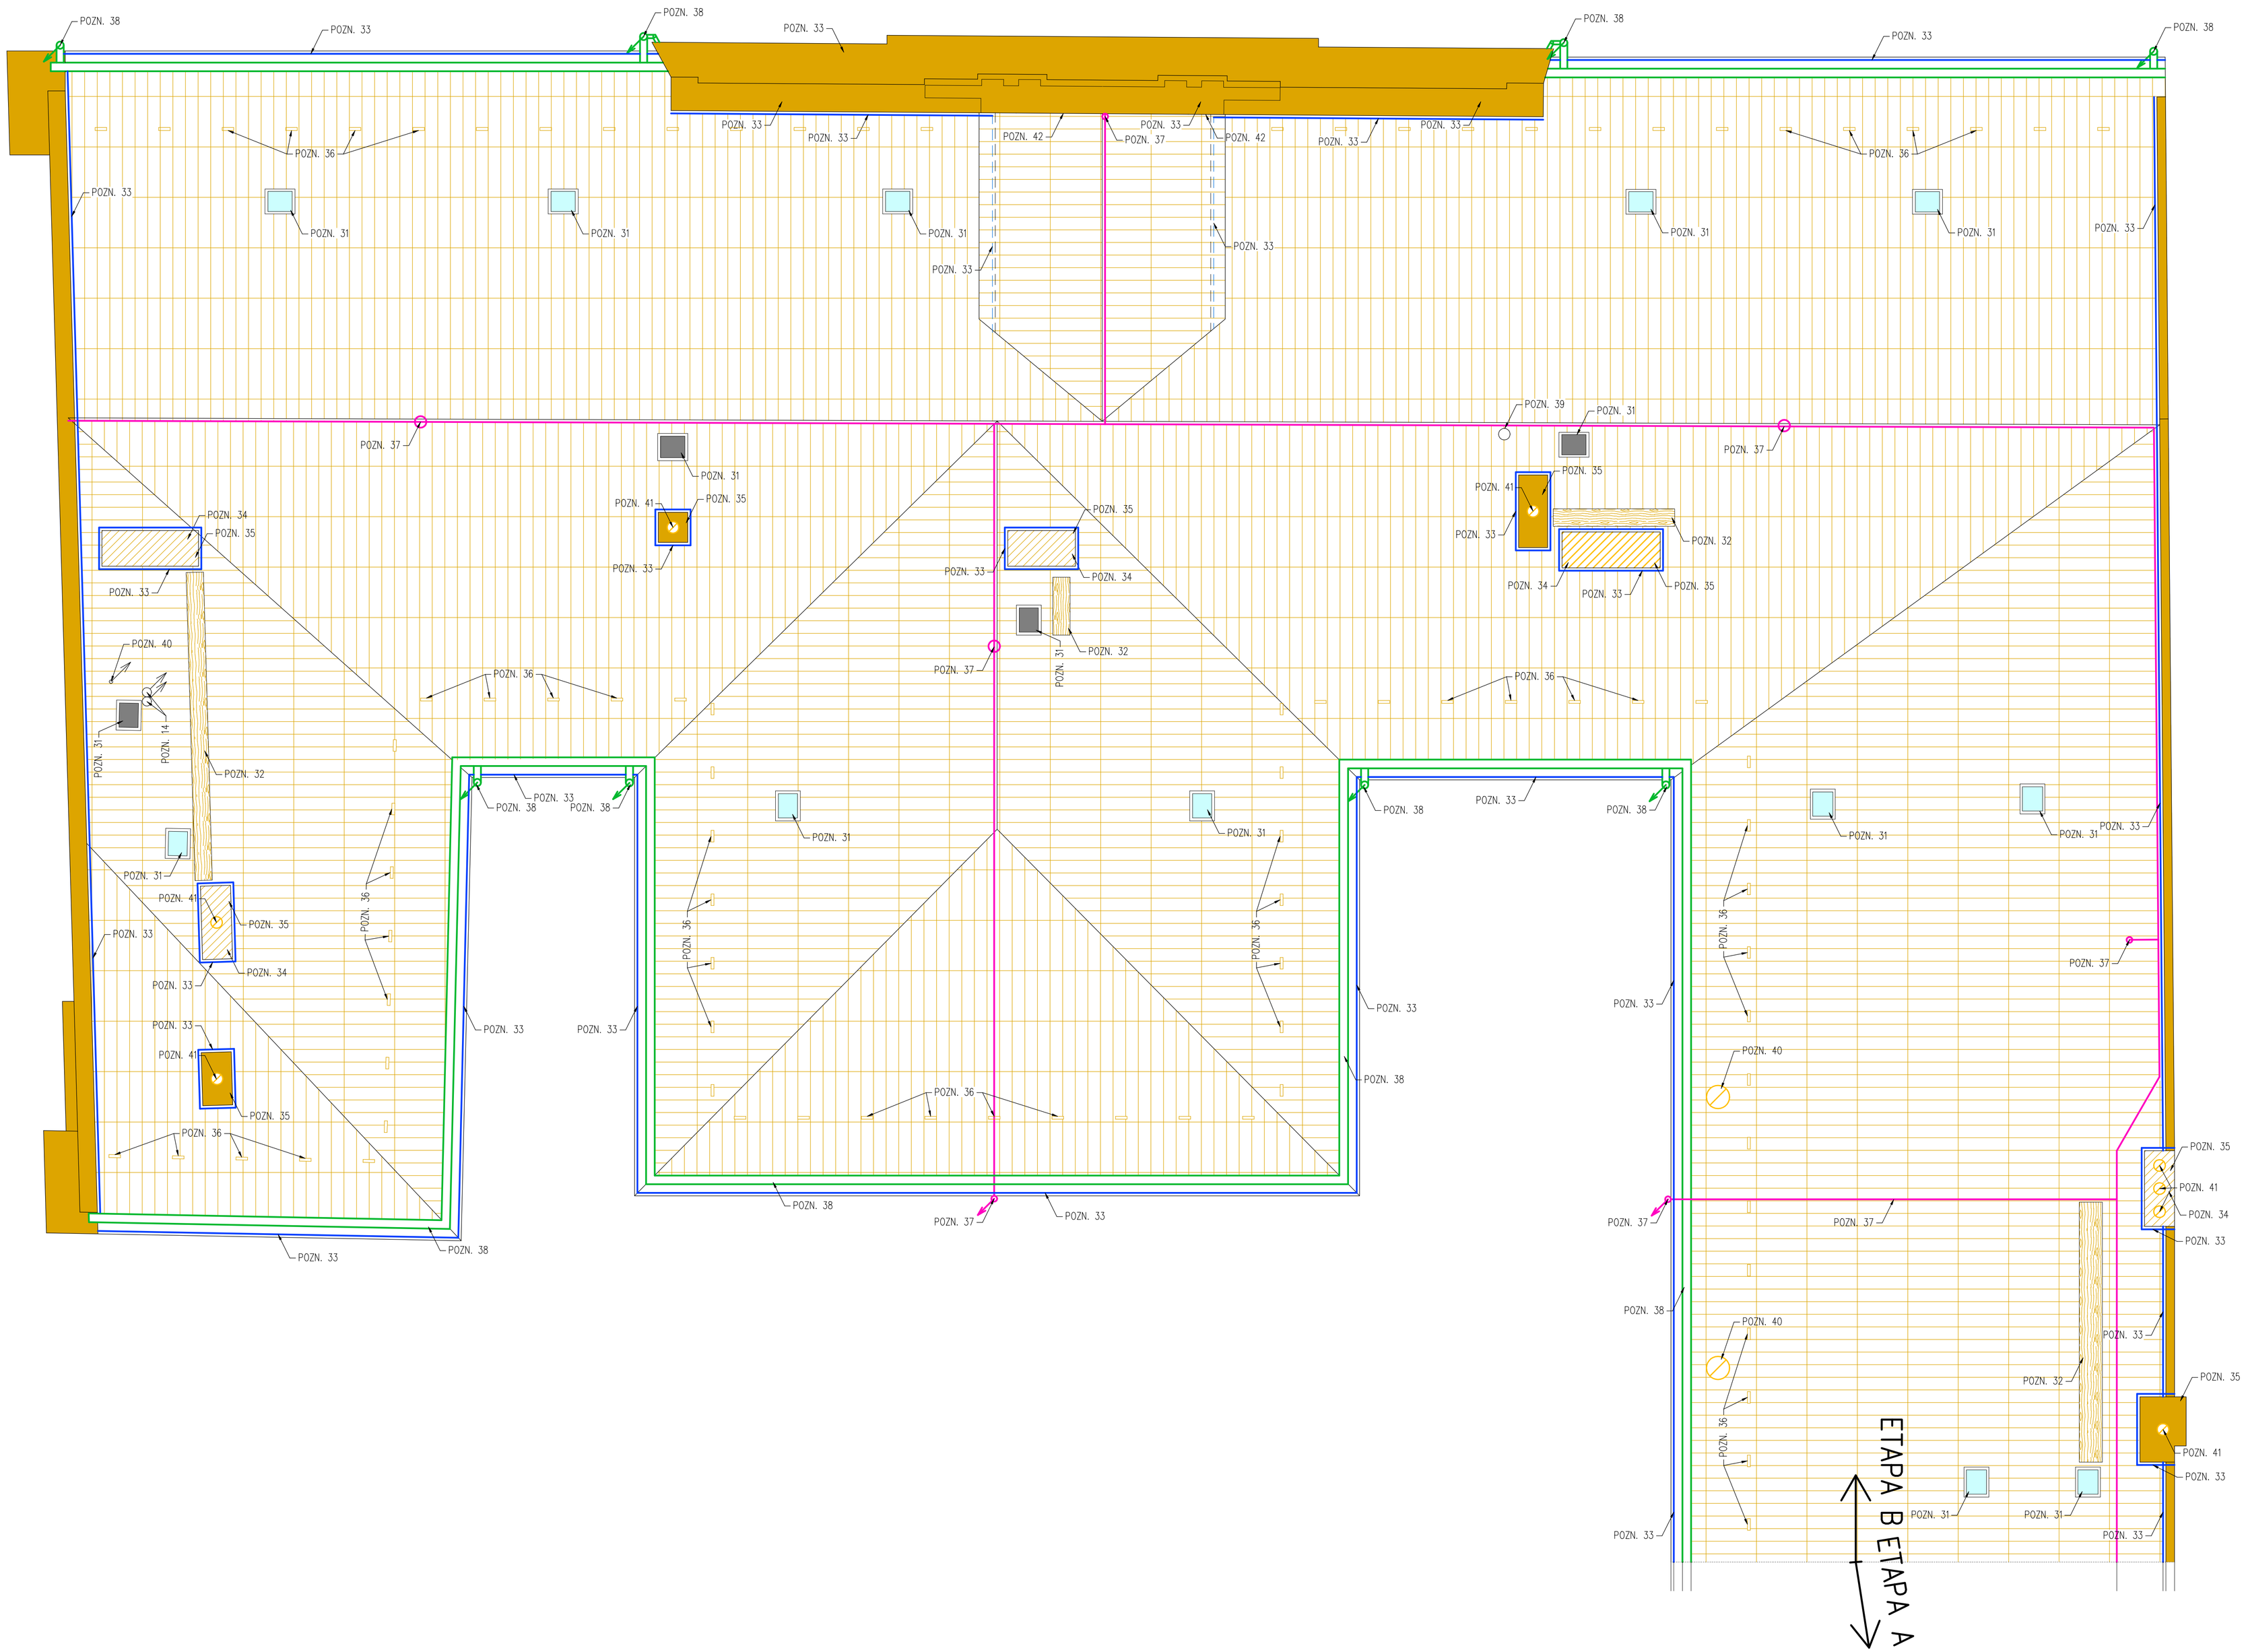

POZNÁMKY

POZN. PŘED JAKÝMKOLIV ZÁSAHEM DO NOSNÉ KONSTRUKCE KROVU MUSÍ BÝT KONSTRUKCE ZABEZPEČENA A PROVIZORNĚ PODEPŘENA

POZN. ODSTRANIT CELOPLOŠNĚ PLECHOVOU STŘEŠNÍ KRYTINU VČETNĚ POJISTNÉ HYDROIZOLACE A PRKENNÉHO BEDNĚNÍ

POZN. BĚHEM PROVÁDĚNÍ PRACÍ BUDE PROVEDENO PROVIZORNÍ ZAJIŠTĚNÍ PROTI PRONIKÁNÍ SRÁŽKOVÉ VODY DO OBJEKTU

POZN. 14 VYBOURAT OSINKOCEMENTOVÉ POTRUBÍ, BEZPEČNĚ ODSTRANIT (MATERIÁL MŮŽE OBSAHOVAT AZBEST) NA ÚROVNÍ PODLAHY NAPOJIT NOVÉ PLASTOVÉ POTRUBÍ

POZN. 31 VYBOURÁNÍ STŘEŠNÍHO VÝLEZU VČETNĚ OPLECHOVÁNÍ

POZN. 32 DEMONTÁŽ STÁVAJÍCÍ POCHOZÍ LÁVKY VČETNĚ ÚCHYTŮ A ZÁBRADLÍ

POZN. 33 DEMONTÁŽ OPLECHOVÁNÍ ATIKY, OKAPNIC, OPLECHOVÁNÍ KOMÍNŮ, ATD.

POZN. 34 DEMONTÁŽ LITINOVÉ STŘÍŠKY KOMÍNU

POZN. 35 OČISTIT A OSEKAT POVRCH KOMÍNU NA SOUDRŽNÝ PODKLAD, NESOUDRŽNÉ ČÁSTI ROZEBRAT A ZPĚTNĚ ZAZDÍT

POZN. 36 DEMONTÁŽ ZACHYTÁVAČŮ SNĚHU

POZN. 37 DEMONTÁŽ HROMOSVODU VČETNĚ ÚCHYTŮ A JÍMACÍCH TYČÍ

POZN. 38 DEMONTÁŽ NÁSTŘEŠNÍHO DEŠŤOVÉHO ŽLABU VČETNĚ SVODŮ A KOTVENÍ

POZN. 39 DEMONTÁŽ ANTÉNNÍHO STOŽÁRU VČETNĚ ODPOJENÍ INSTALACÍ

POZN. 40 DEMONTÁŽ STÁVAJÍCÍHO POTRUBÍ VČETNĚ OPLECHOVÁNÍ

POZN. 41 DEMONTÁŽ PLECHOVÉ KOMÍNOVÉ STŘÍŠKY

POZN. 42 OČISTIT A OSEKAT NESOUDRŽNÉ ČÁSTI OMÍTKY NA SOUDRŽNÝ PODKLAD

LEGENDA

- DEMONTÁŽ PŮVODNÍHO HROMOSVODU
- DEMONTÁŽ PŮVODNÍCH NÁSTŘEŠNÍCH ŽLABŮ A SVODŮ
- DEMONTÁŽ OPLECHOVÁNÍ
- BOURANÉ KONSTRUKCE
- DEMONTÁŽ PLECHOVÉ KRYTINY ZE ŠABLON VČETNĚ NÁROŽNÍCH, ÚŽLABNÍCH, HŘEBENOVÝCH DÍLŮ
- DEMONTÁŽ DŘEVĚNÉ POCHOZÍ LÁVKY
- DEMONTÁŽ OPLECHOVÁNÍ ŘÍMSY, ATIK A HLAVIC KOMÍNŮ
- DEMONTÁŽ LITINOVÉ STŘÍŠKY KOMÍNU
- DEMONTÁŽ PLECHOVÉ KOMÍNOVÉ STŘÍŠKY
- STŘEŠNÍ VÝLEZ S VÝPLNÍ Z DRÁTOSKLA
- STŘEŠNÍ VÝLEZ S PLNOU PLECHOVOU VÝPLNÍ

VEŠKERÉ ROZMĚRY PRVKŮ OVĚŘIT NA STAVBĚ
ROZMĚRY NA VÝKRESECH JSOU POUZE INFORMATIVNÍ, DÉLKY A PRŮŘEZY V JEDNOTLIVÝCH VAZBÁCH SE MOHOU LIŠIT

ODP.PROJEKTANT	VYPRACOVAL	STATUM s.r.o. PROJEKTOVÁ, STAVEBNÍ A ZNALECKÁ ČINNOST
Ing. Karel Greiner	Ing. Tomáš Procházka	Husitská 692/3, 415 01 Teplice IČ: 28741129, DIČ: CZ28741129 www.statum.cz, info@statum.cz
MÍSTO STAVBY	Na Příkopech 895, Chomutov 430 02	
INVESTOR	Statutární město Chomutov, Zborovská 4602, 430 01 Chomutov	
NÁZEV	ZŠ CHOMUTOV, NA PŘÍKOPECH 895 OPRAVA STŘECHY – ETAPA B	DATUM 06/2021
		STUPEŇ DSP
		ČÍSLO ZAKÁZKY s020
		MĚŘÍTKO 1:50
VÝKRES	STÁVAJÍCÍ STAV A BOURÁNÍ PŮDORYS STŘECHY	ČÍSLO VÝKRESU D.1.1–01 / Č. PARÉ