



## NOVÝ ROZVADEČ R1-UČEBNÁ PŘÍRŮČKA (48 MOD.)

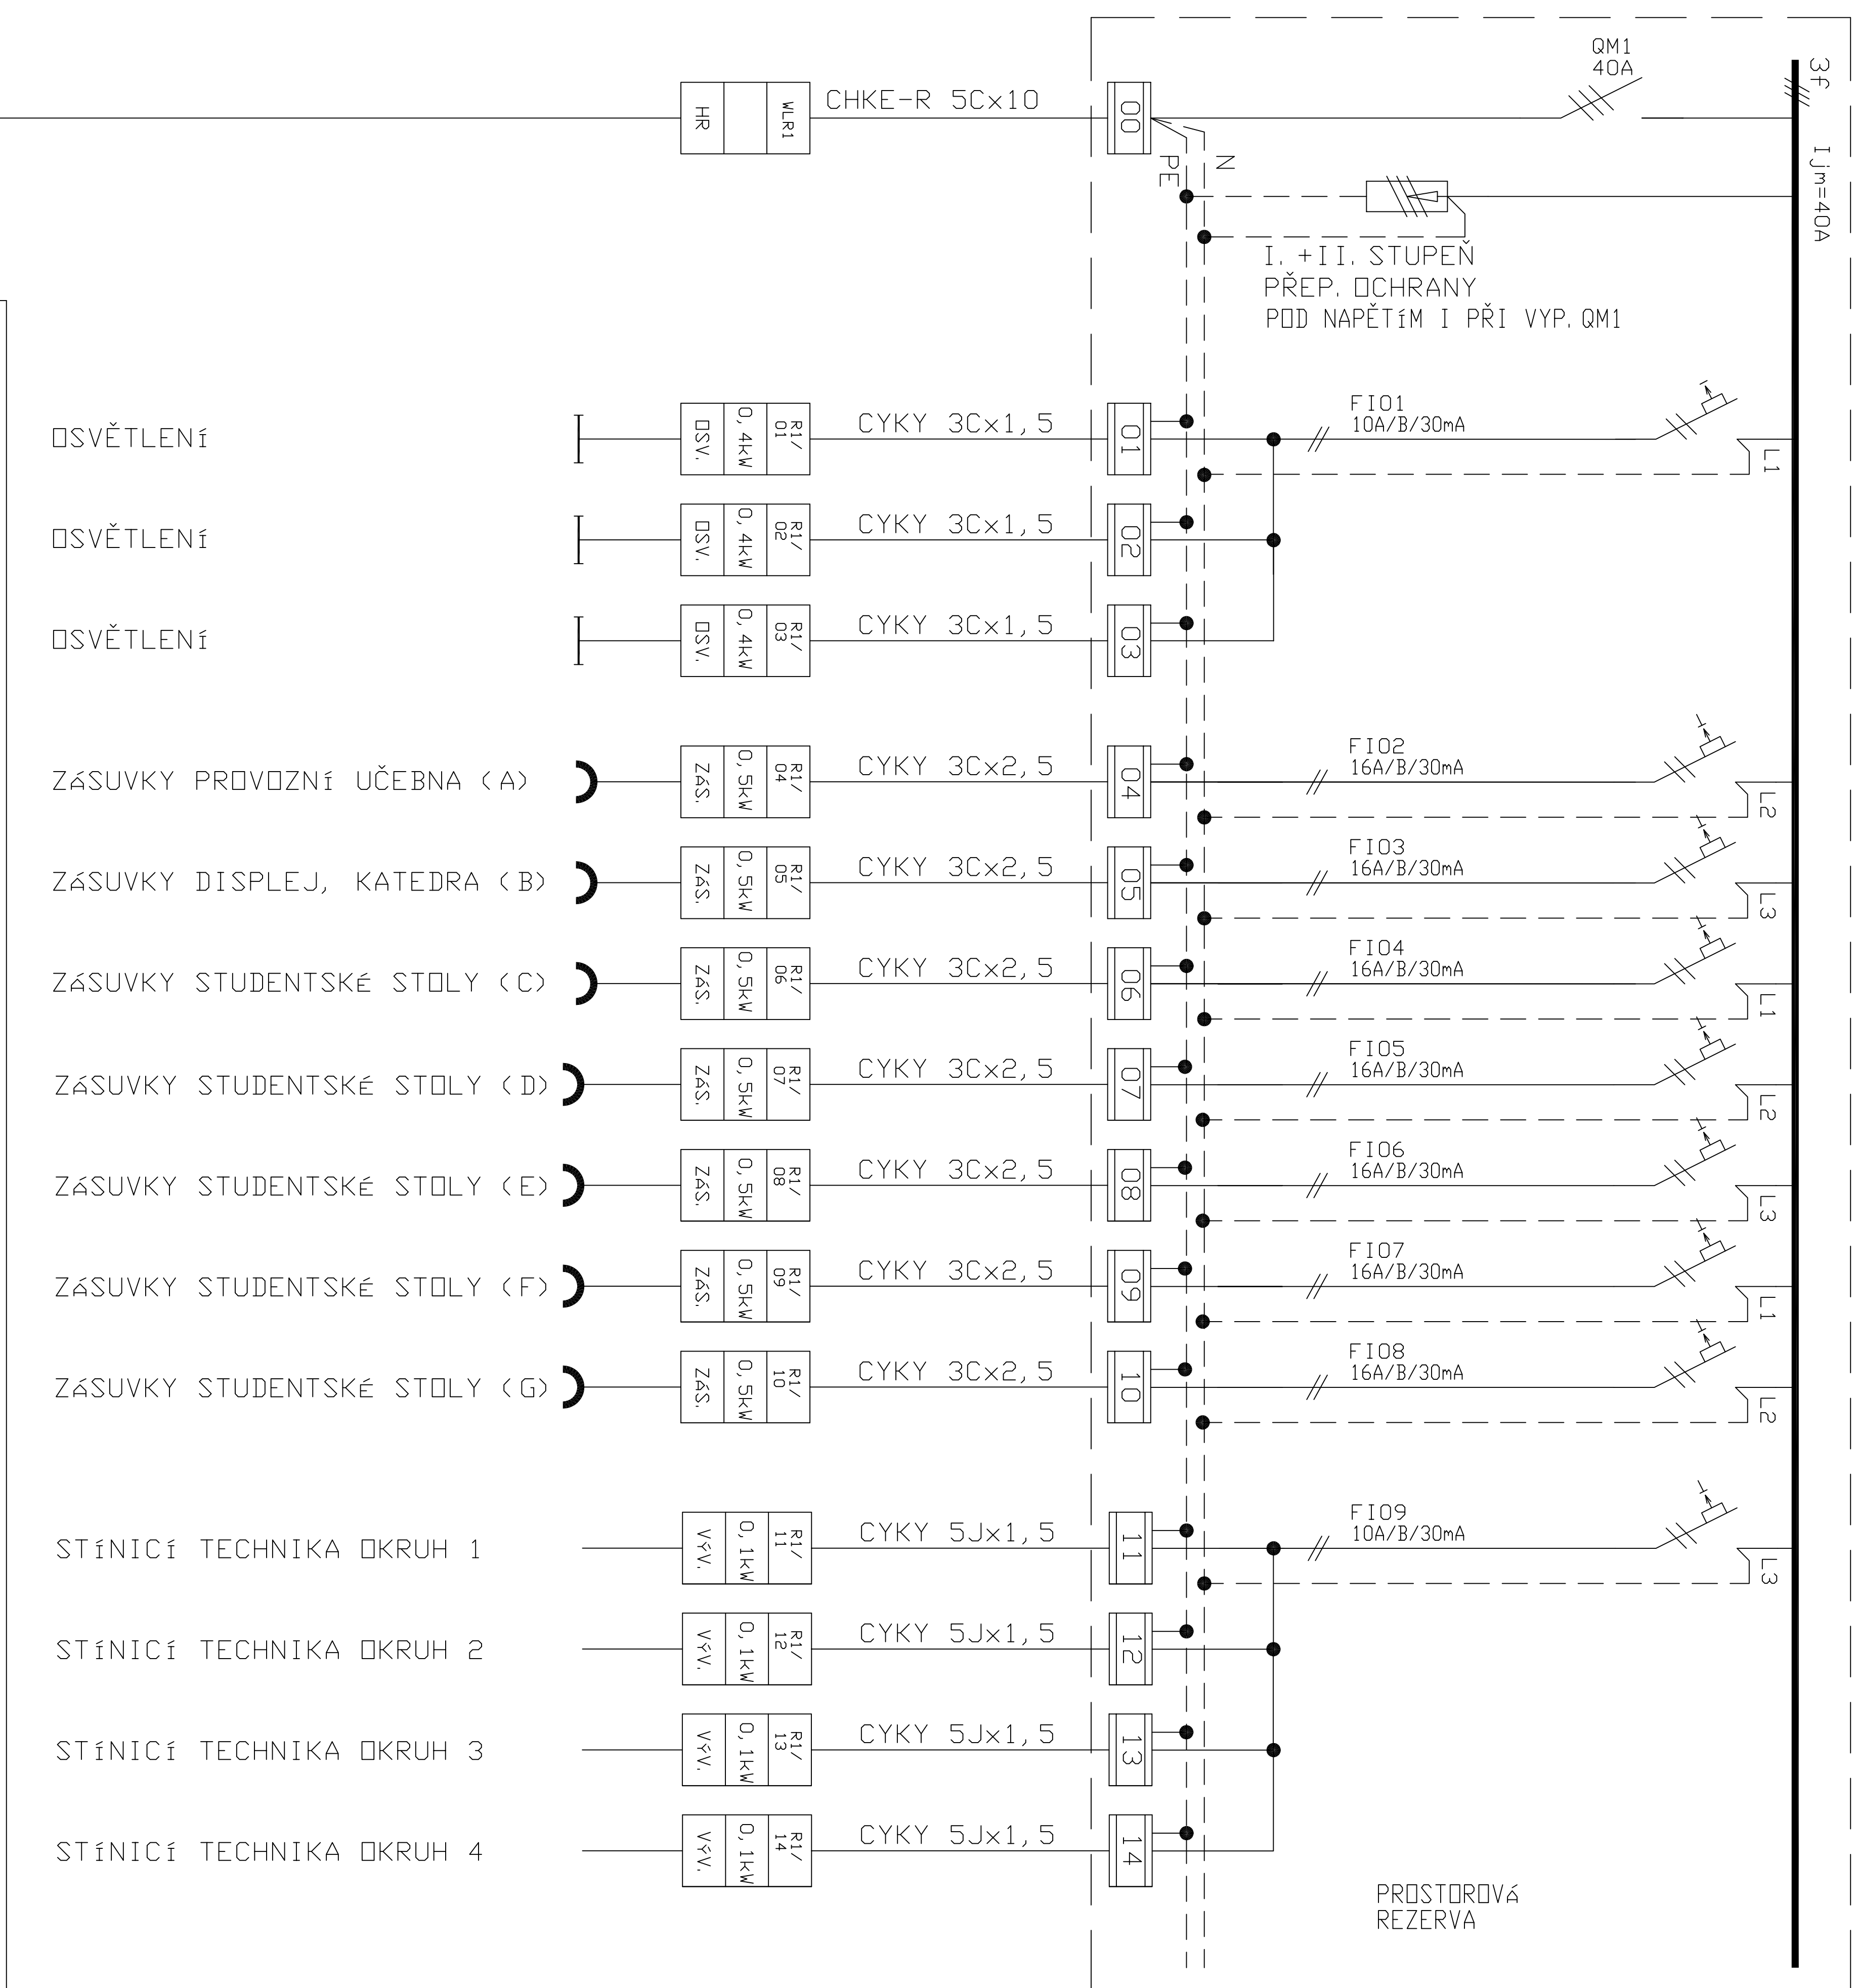


## NOVÝ ROZVADEČ R2-LABORATÖR (&lt; 48 MOD.)

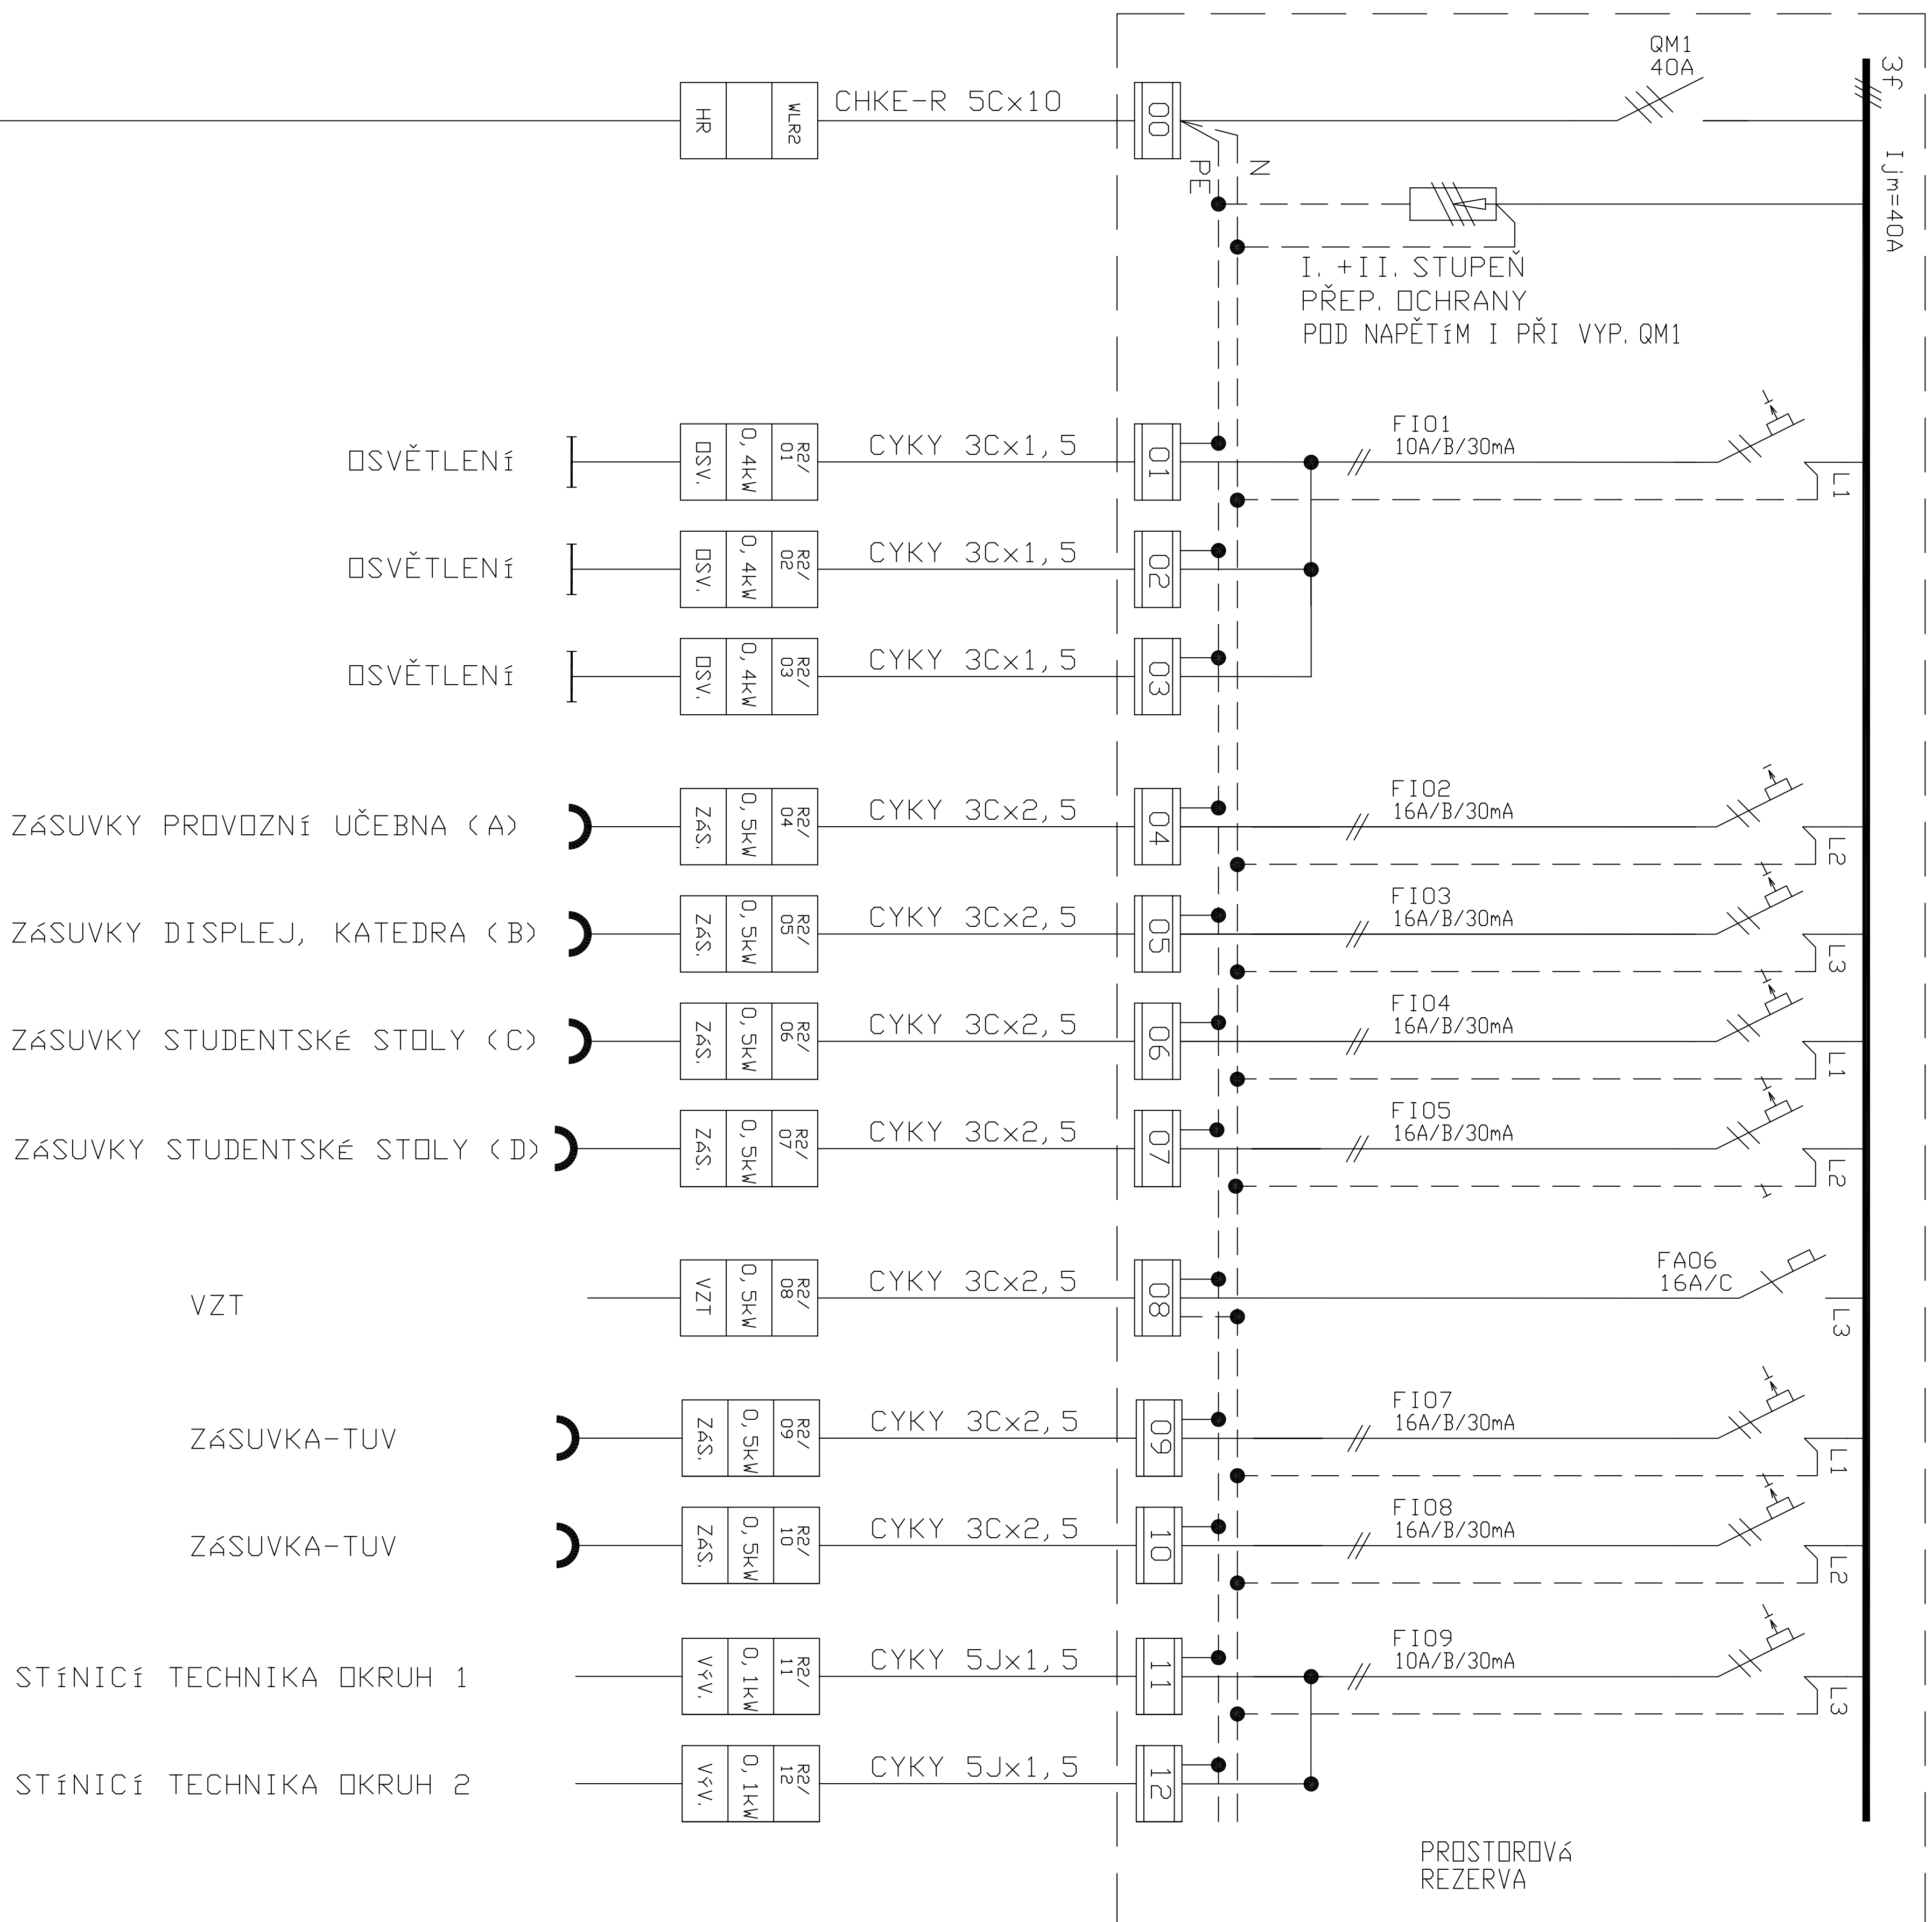

Investor:  
Statutární město Chomutov  
Zborovská 4602, 430 28 Chomutov  
IČO: 00261891

$$\pm 0,000 =$$

Odpovedný projektant		Vypracoval	Kontroloval	<div> <div>4DESIGN</div> <div>4mi s.r.o.</div> <div>             design a inžinierstvo              Ing. Jozefína K. Kuchár              IČO: 48 196 789, IČ zberu: 48 196 789           </div> </div>
ANTONIN TUREK		ANTONIN TUREK	ANTONIN TUREK	
Oprávnená osoba kooperanta:				číslo zakázky: ES01/2020

<p> Odpovědný projektant  P. ŠRYTR, AUT. TECH. </p>	<p> Vpracoval  MARKÉTA ČOPOVÁ </p>	<p> Kontroloval  P. ŠRYTR, AUT. TECH. </p>	 <p> Revoluční 36, 430 01 Chomutov  tél./fax: 474 652 962  e-mail: kap@atelierkap.cz  website: www.kapatelier.cz </p>

INFRASTRUKTURA ZŠ CHOMUTOV  
odborné učebny – přírodní vědy,  
technické a řemeslné obory

# Zahrnutí 263, Unomutov


obsah: BLOKOVÉ SCHÉMA ROZVODU

název dig.souboru:

datum revize:

Číslo revize

D.1.49-3

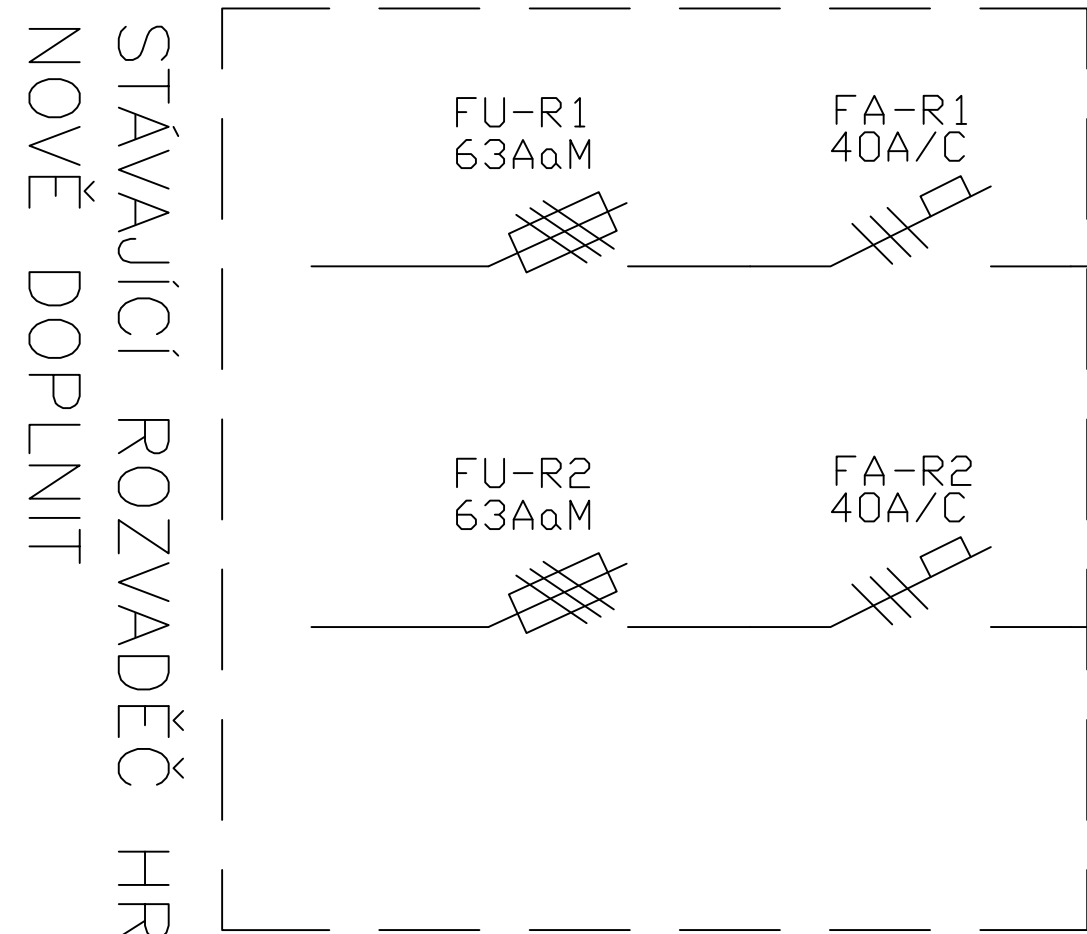

# STÁVAJÍCÍ ROZVADĚČ HR NOVĚ DOPLNIT