
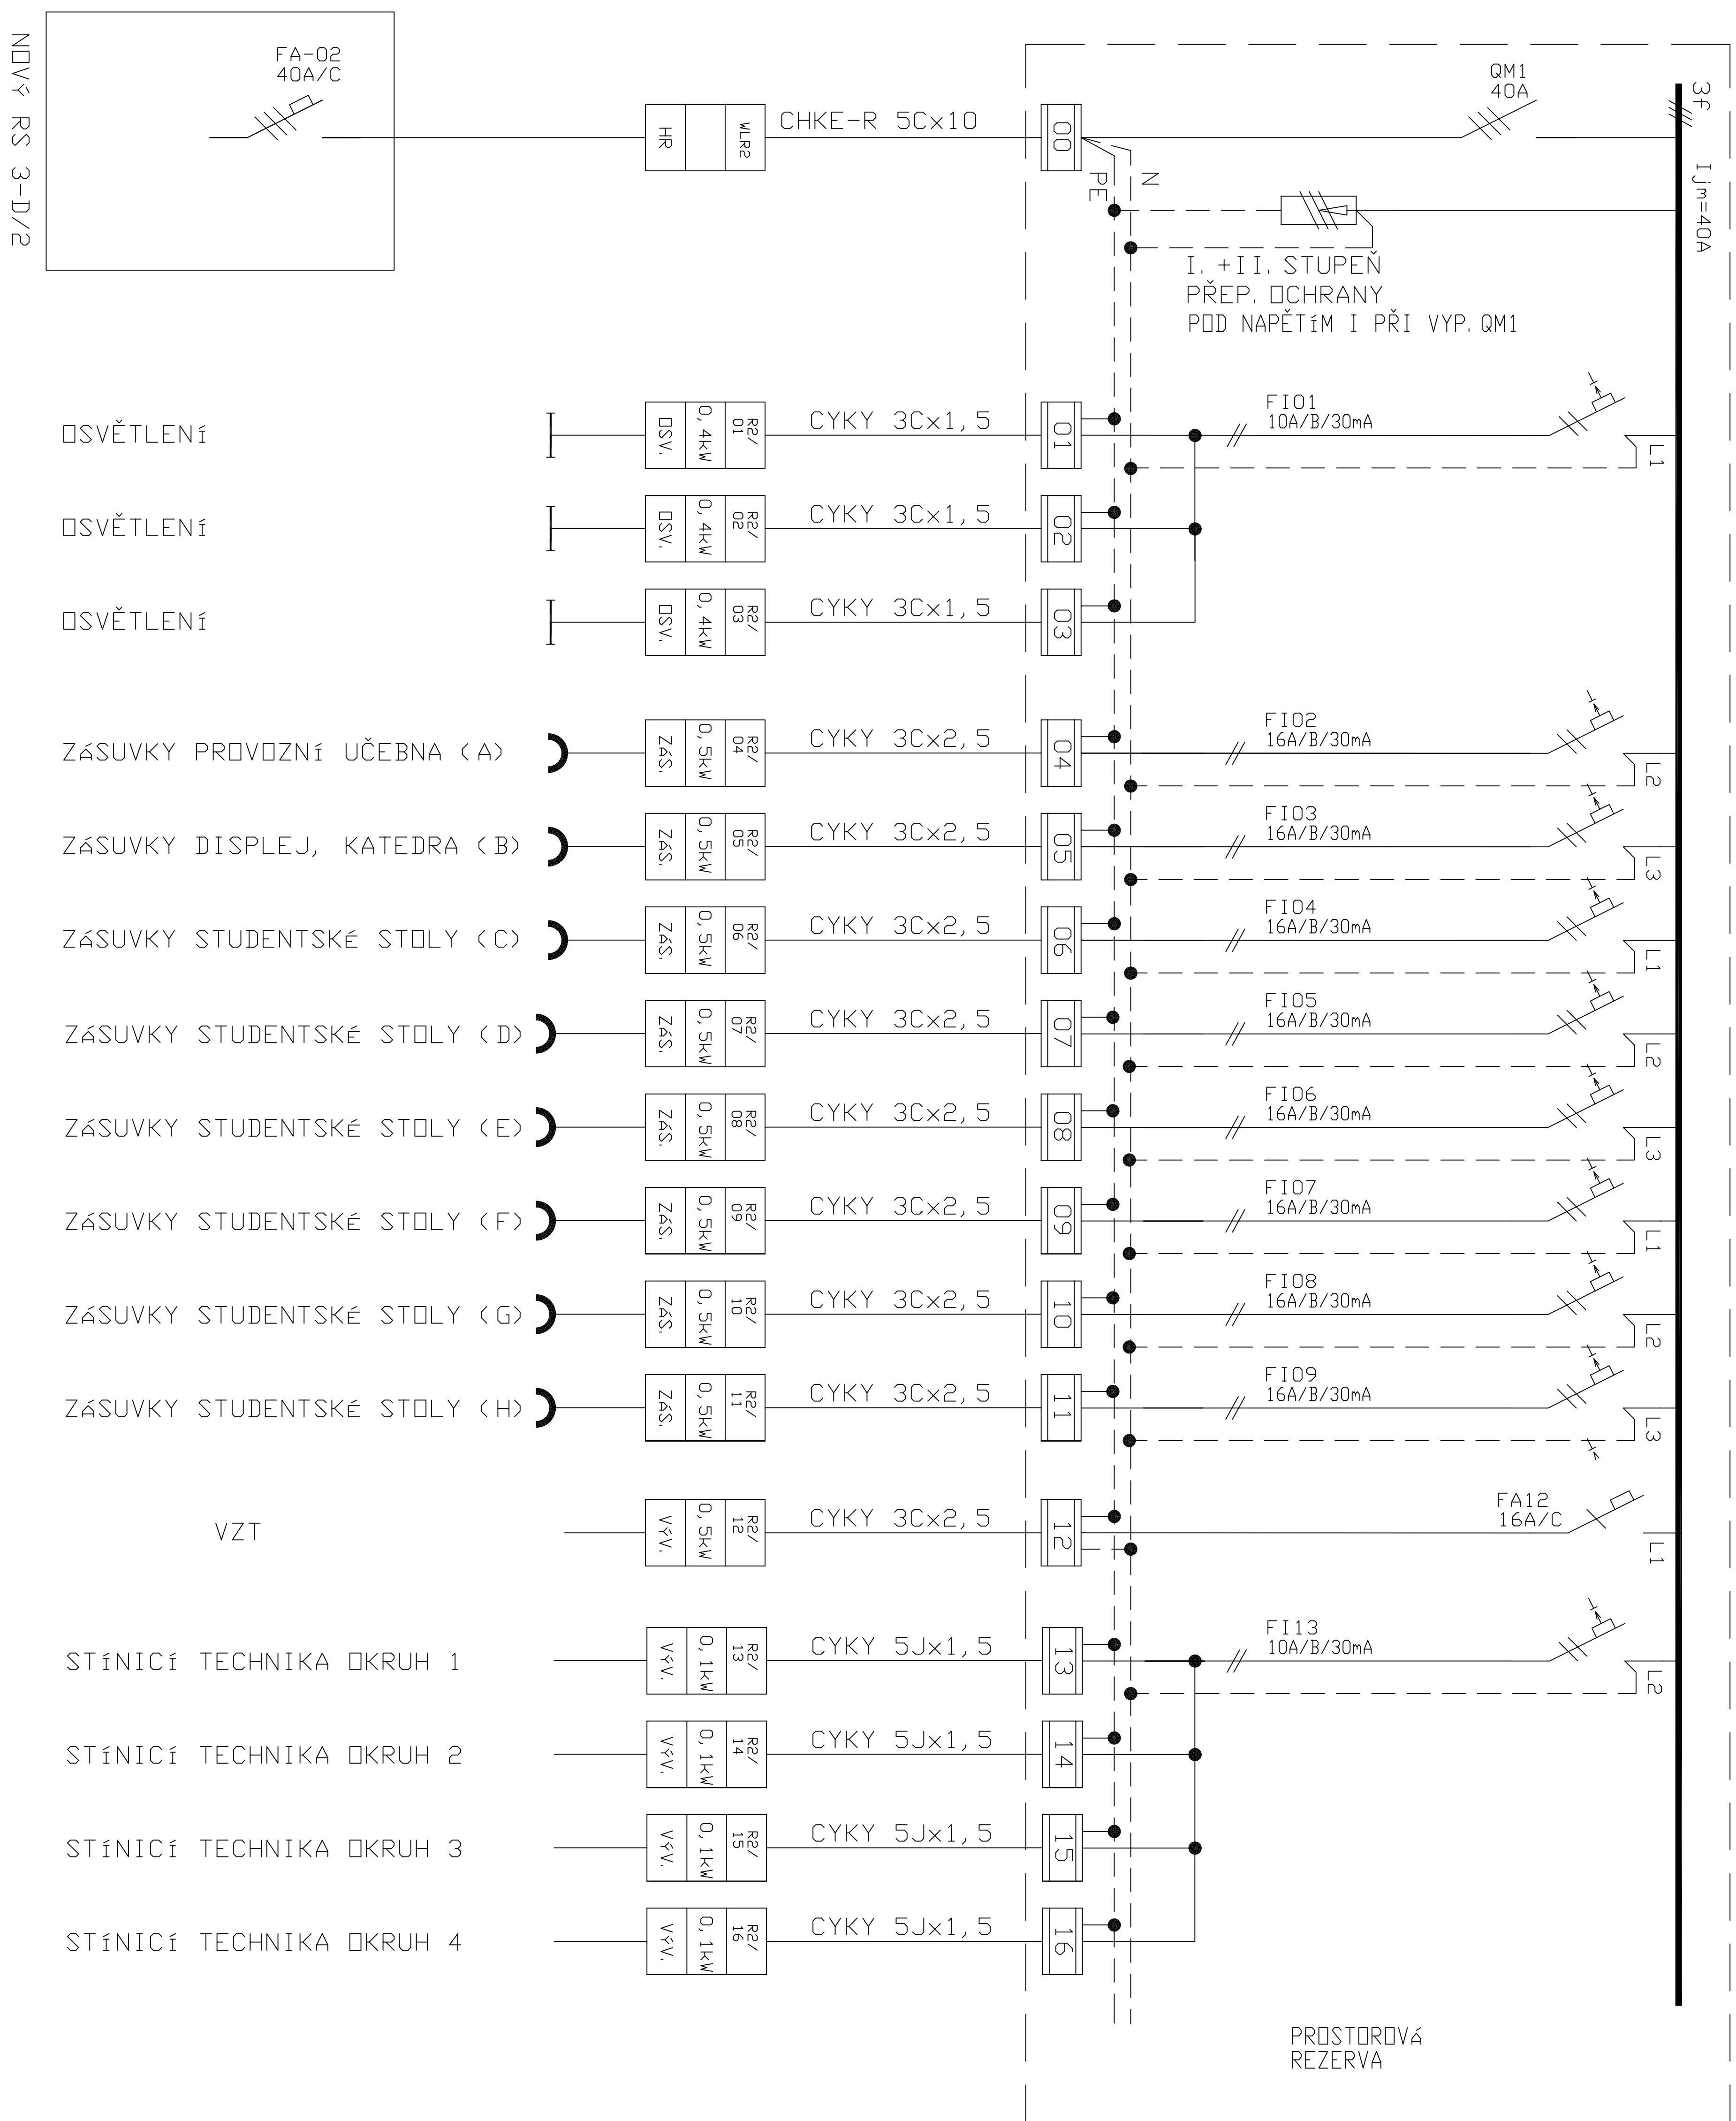



NOVÝ ROZVADĚČ R2-UČEBNA PŘÍRODPISU (48 MOD.)

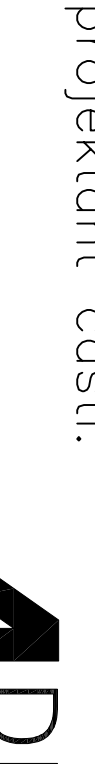

Investor:
Statutární město Chomutov
Zborovská 4602, 430 28 Chomutov
IČO: 00261891

± 0,000 =

ANTONIN TUREK	ANTONIN TUREK	ANTONIN TUREK	projektant čísto:  4w DESIGN s.r.o. Dřevná 449/II, Praha 102 00 Praha 10, Pohořelá 63
ANTONIN TUREK	ANTONIN TUREK	ANTONIN TUREK	
ANTONIN TUREK	ANTONIN TUREK	ANTONIN TUREK	
Oprávněná osoba kooperanta:			číslo zakázky: ES01/2020

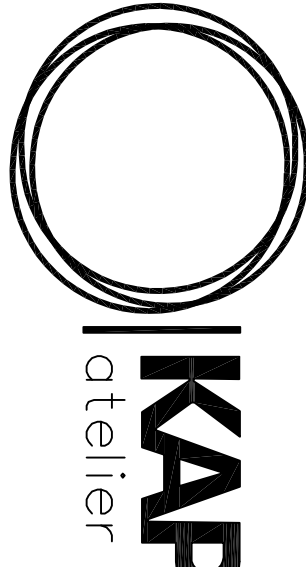Odpovědný projektant	Vypracoval	Kontroloval
P. ŠRYTR, AUT. TECH.	MARKETA ČOPOVÁ	P.ŠRYTR,AUT. TECH.
<div> <div>  <div> KAP ateller </div> </div> <div> Revoluční 36, 430 01 Chomutov tel./fax: 474 652 982 e-mail: kapateller@kapateller.cz webste: www.kapateller.cz </div> </div>		
<div> <div> <div> stavba: </div> <div> INFRASTRUKTURA ZŠ CHOMUTOV – odborné učebny – přírodní vědy, TECHNICKÉ A REMESLNÉ OBORY PÍSEČNÁ 5144, Chomutov D.1.4g – ZAŘÍZENÍ SILNOPROUDÉ TECHNIKY </div> </div> <div> <div> obsah: </div> <div> BLOKOVÉ SCHÉMA ROZVODU </div> </div> </div>		
název diag.souboru:	datum revize:	číslo revize:
D.1.4g-3		
formát	číslo zakázky	
	stupeň dokumentace	DPS
	datum 1.vydání	10/2021
	měřítko	---
číslo výkresu:	výtisk číslo:	