

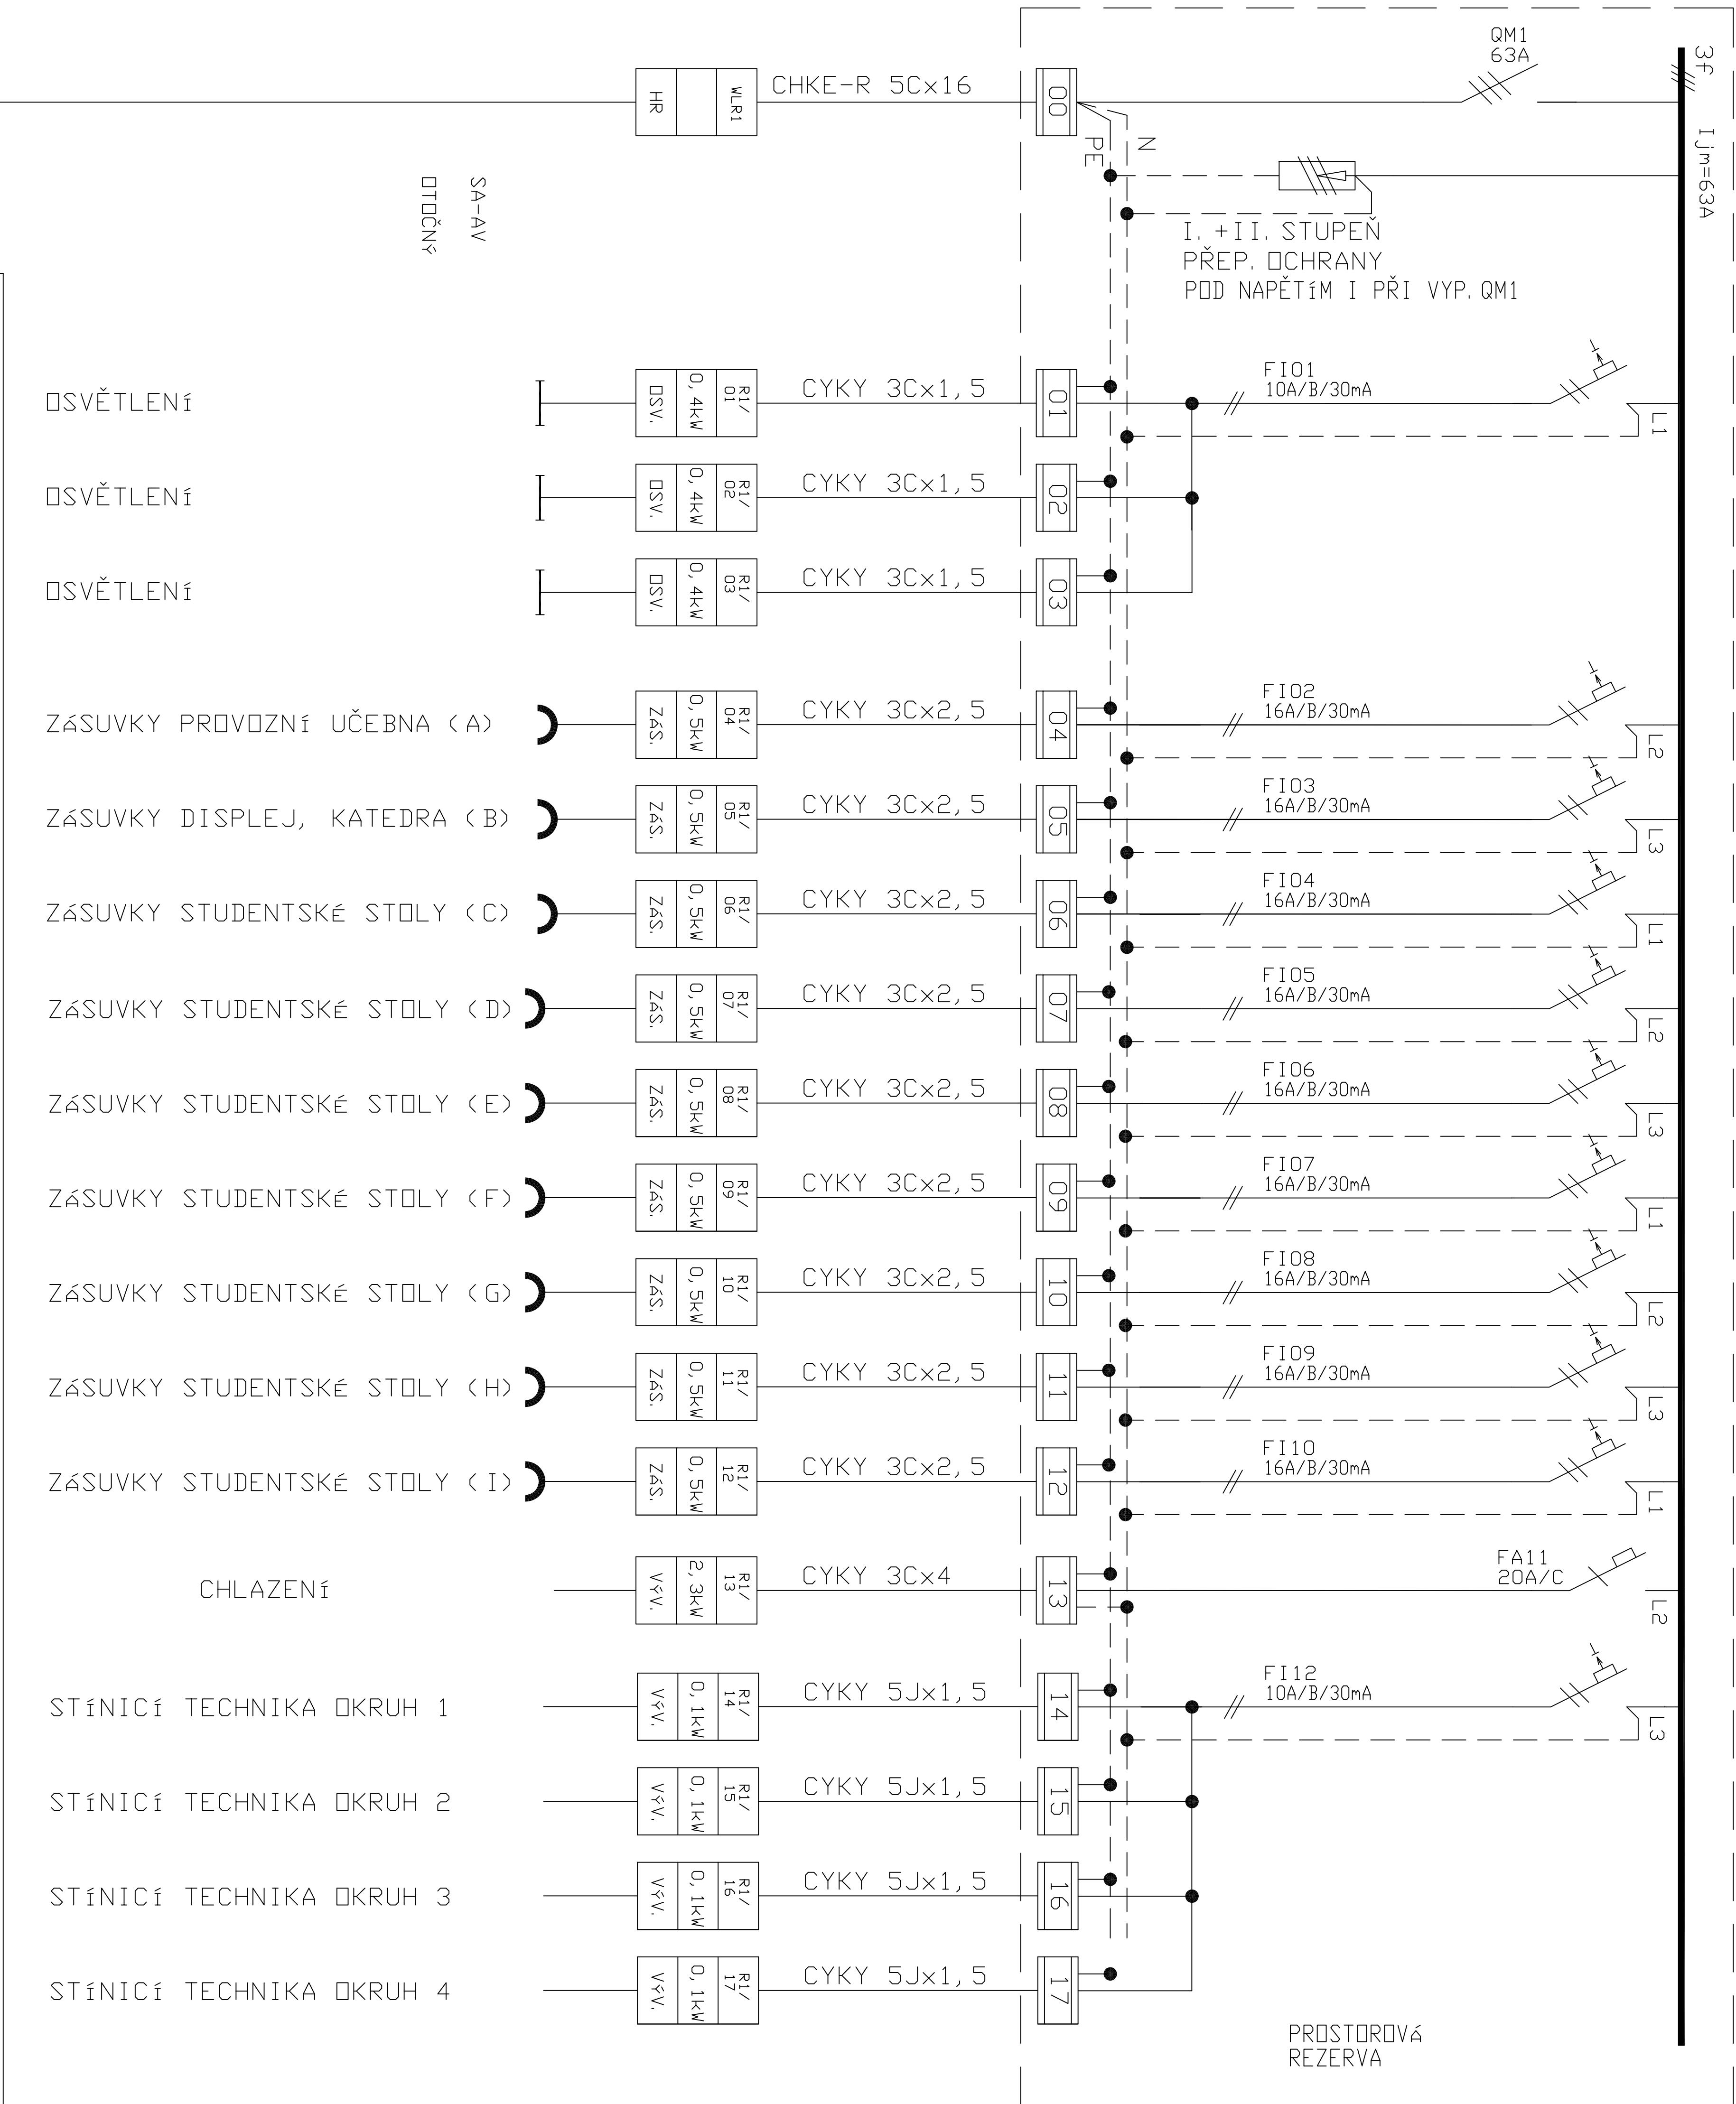


NOVÝ ROZVADĚČ R1-UČEBNA IT (48 MOD.)

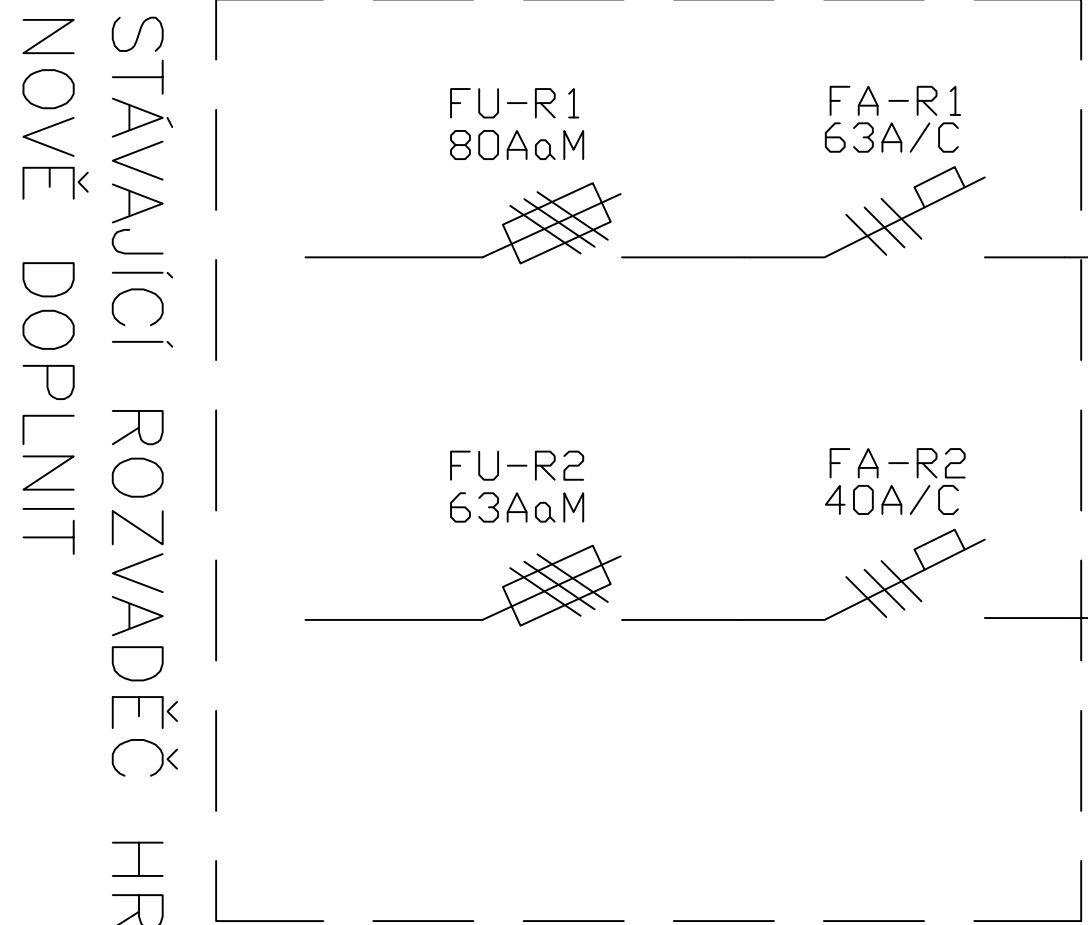

NOVÝ ROZVADĚČ R2-UČEBNA JAZYKY (48 MOD.)

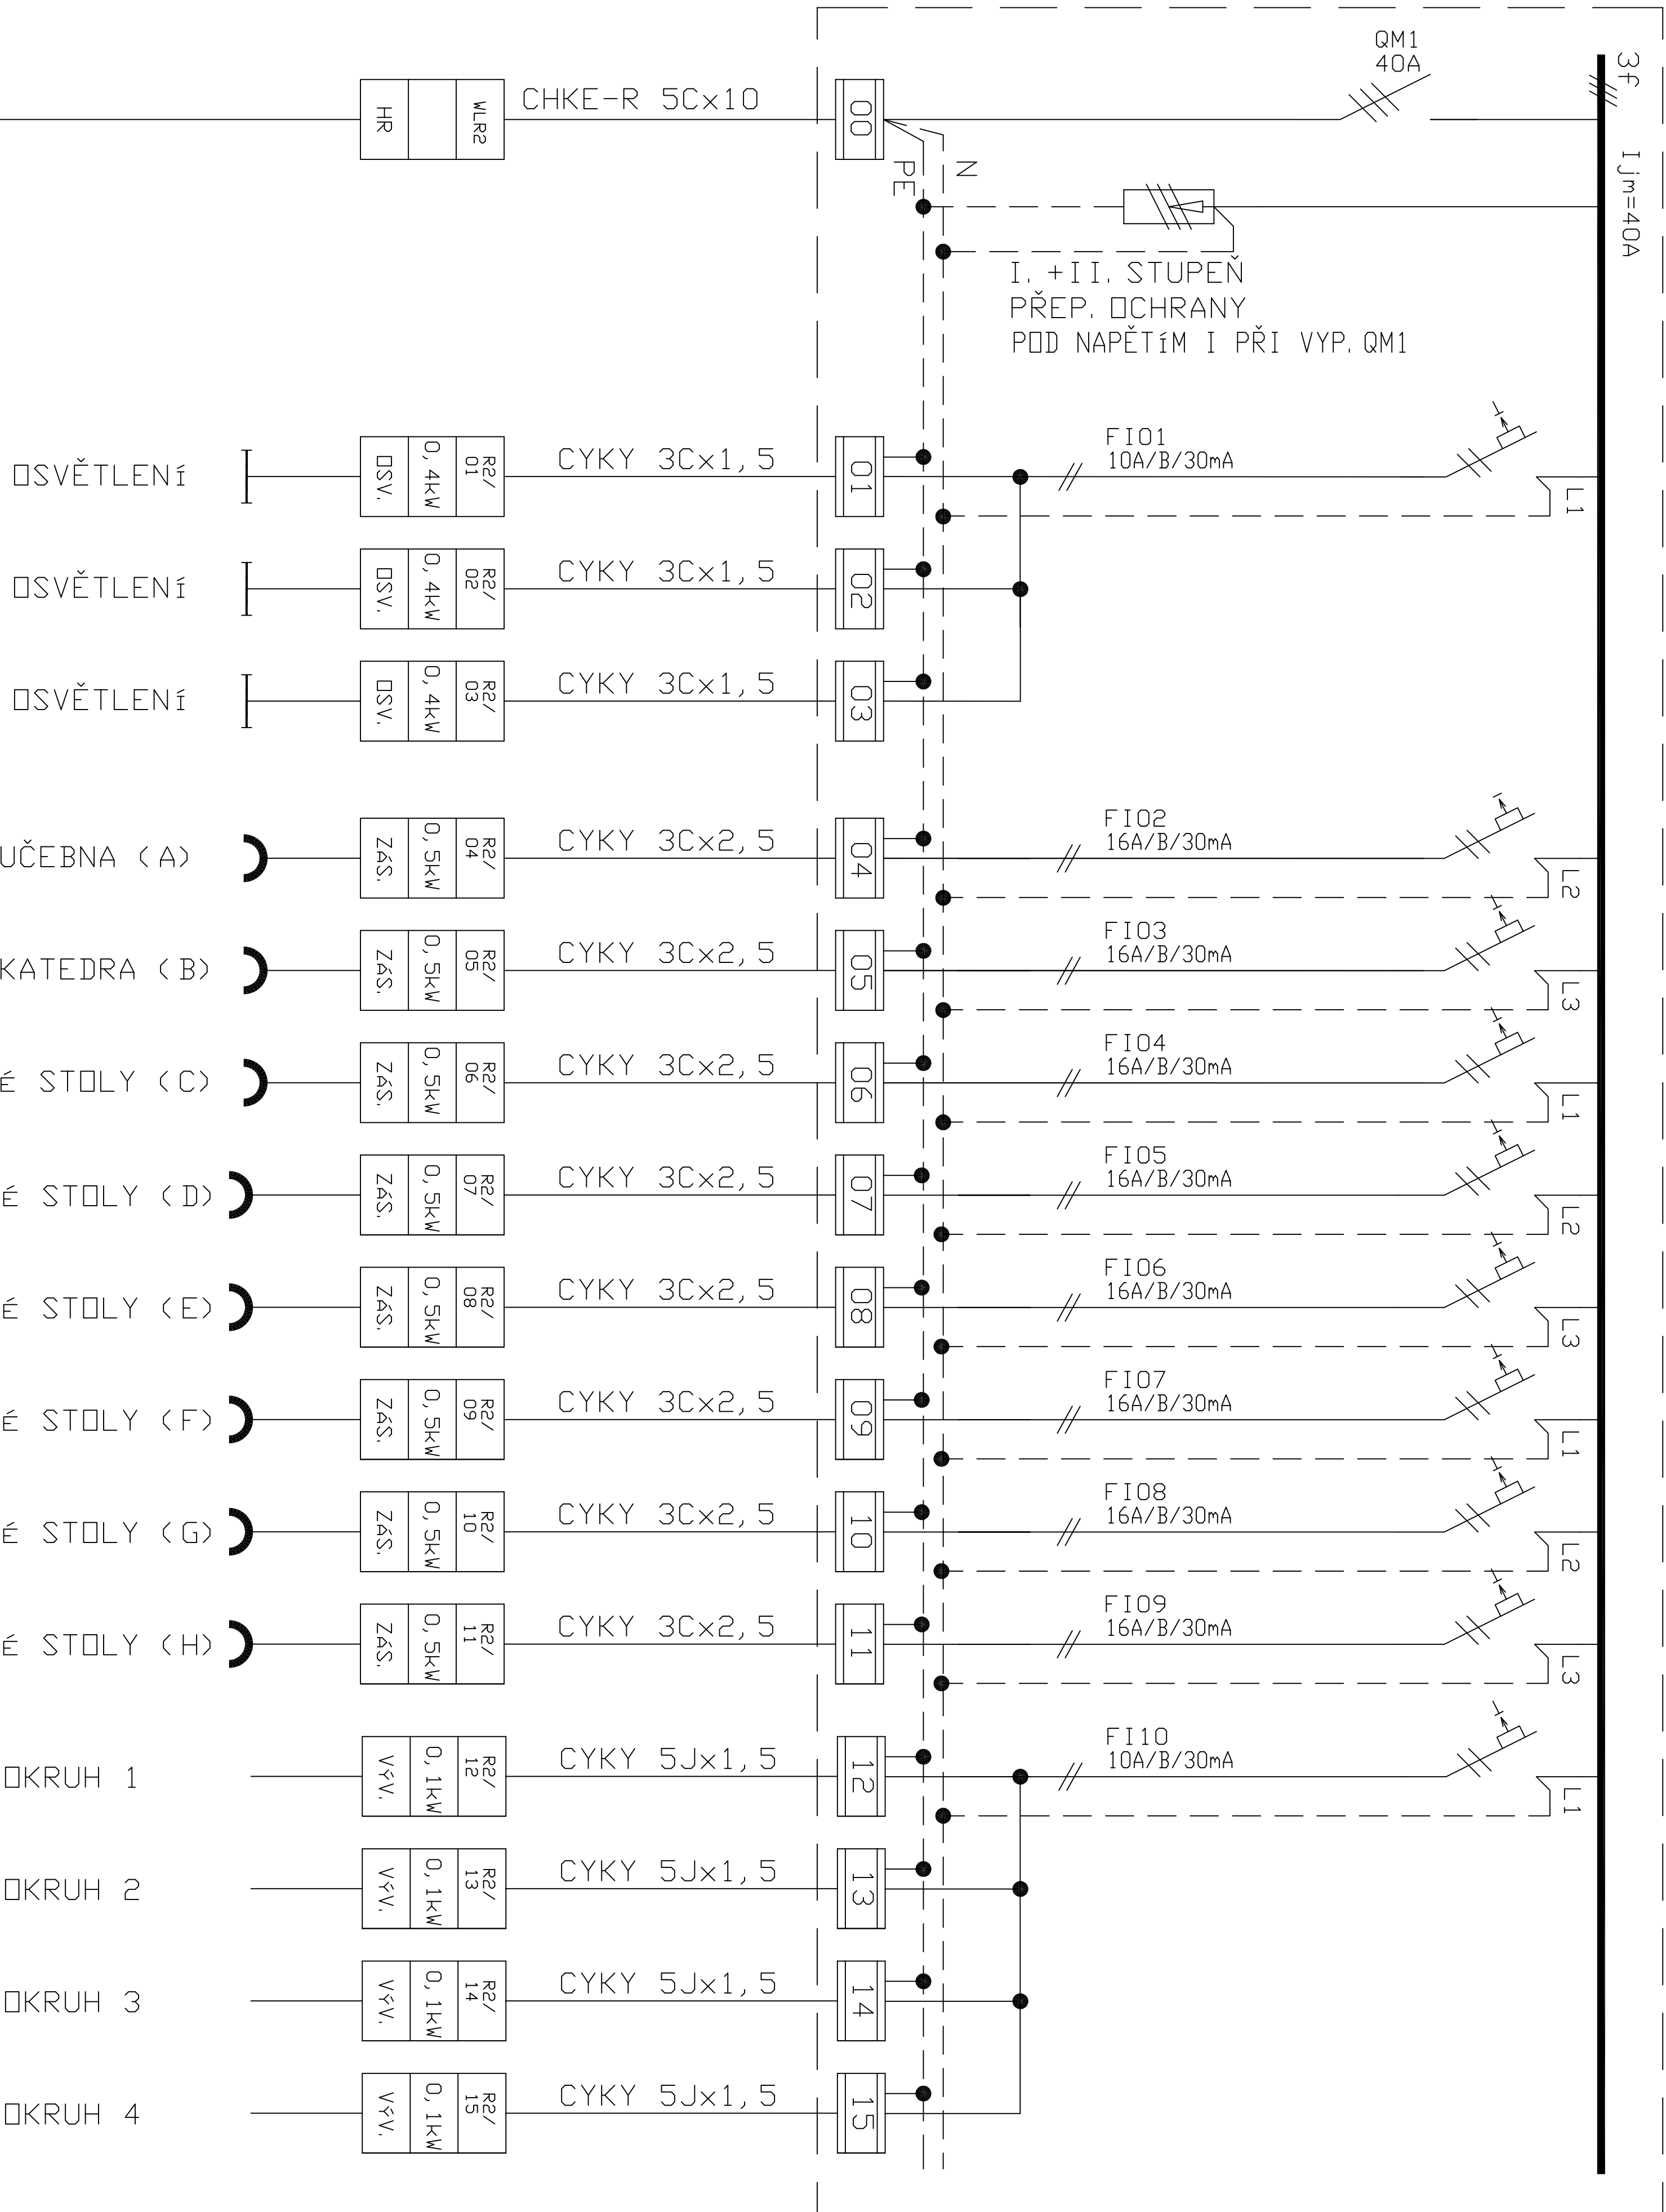


STÁVAJÍCÍ ROZVADĚČ HR  
NOVĚ DOPLNIT

Investor: Statutární město Chomutov  
Zborovská 4602, 430 28 Chomutov  
ICO: 00261891

± 0,000 =

Odpovědný projektant	Vypracoval	Kontroloval	projektant častí:
ANTONIN TUREK	ANTONIN TUREK	ANTONIN TUREK	<b>4m DESIGN</b> Ing. Antonín Turek 102 00 Praha 10, Pankrác 63
Oprávněná osoba kooperanta:			číslo zakázky: ES01/2020

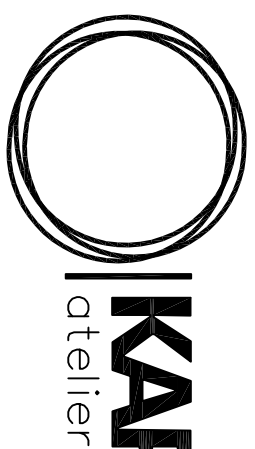Odpovědný projektant	Vypracoval	Kontroloval	 <b>KAP</b> Ing. Karel Pospíšil Revoluční 36, 430 01 Chomutov tel./fax: 474 652 962 e-mail: kap@kapatel.cz website: www.kapatel.cz
P. ŠRYTR, AUT. TECH.	MARKÉTA ČOPOVÁ	P. ŠRYTR, AUT. TECH.	

stavba:		formát		
INFRASTRUKTURA ZŠ CHOMUTOV – odborné učebny – cizí jazyk, informační technologie		číslo zakázky		
Na Příkopech 895, Chomutov		stupeň dokumentace	DPS	
D.1.4g – ZAŘÍZENÍ SILNOPROUDÉ TECHNIKY		datum 1.vydání	10/2021	
obecn: BLOKOVÉ SCHÉMA ROZVODU		mřítko	---	
název dlg.souboru:		datum revize:	číslo výkresu:	výtisk čísla:
			D.1.4g-3	