
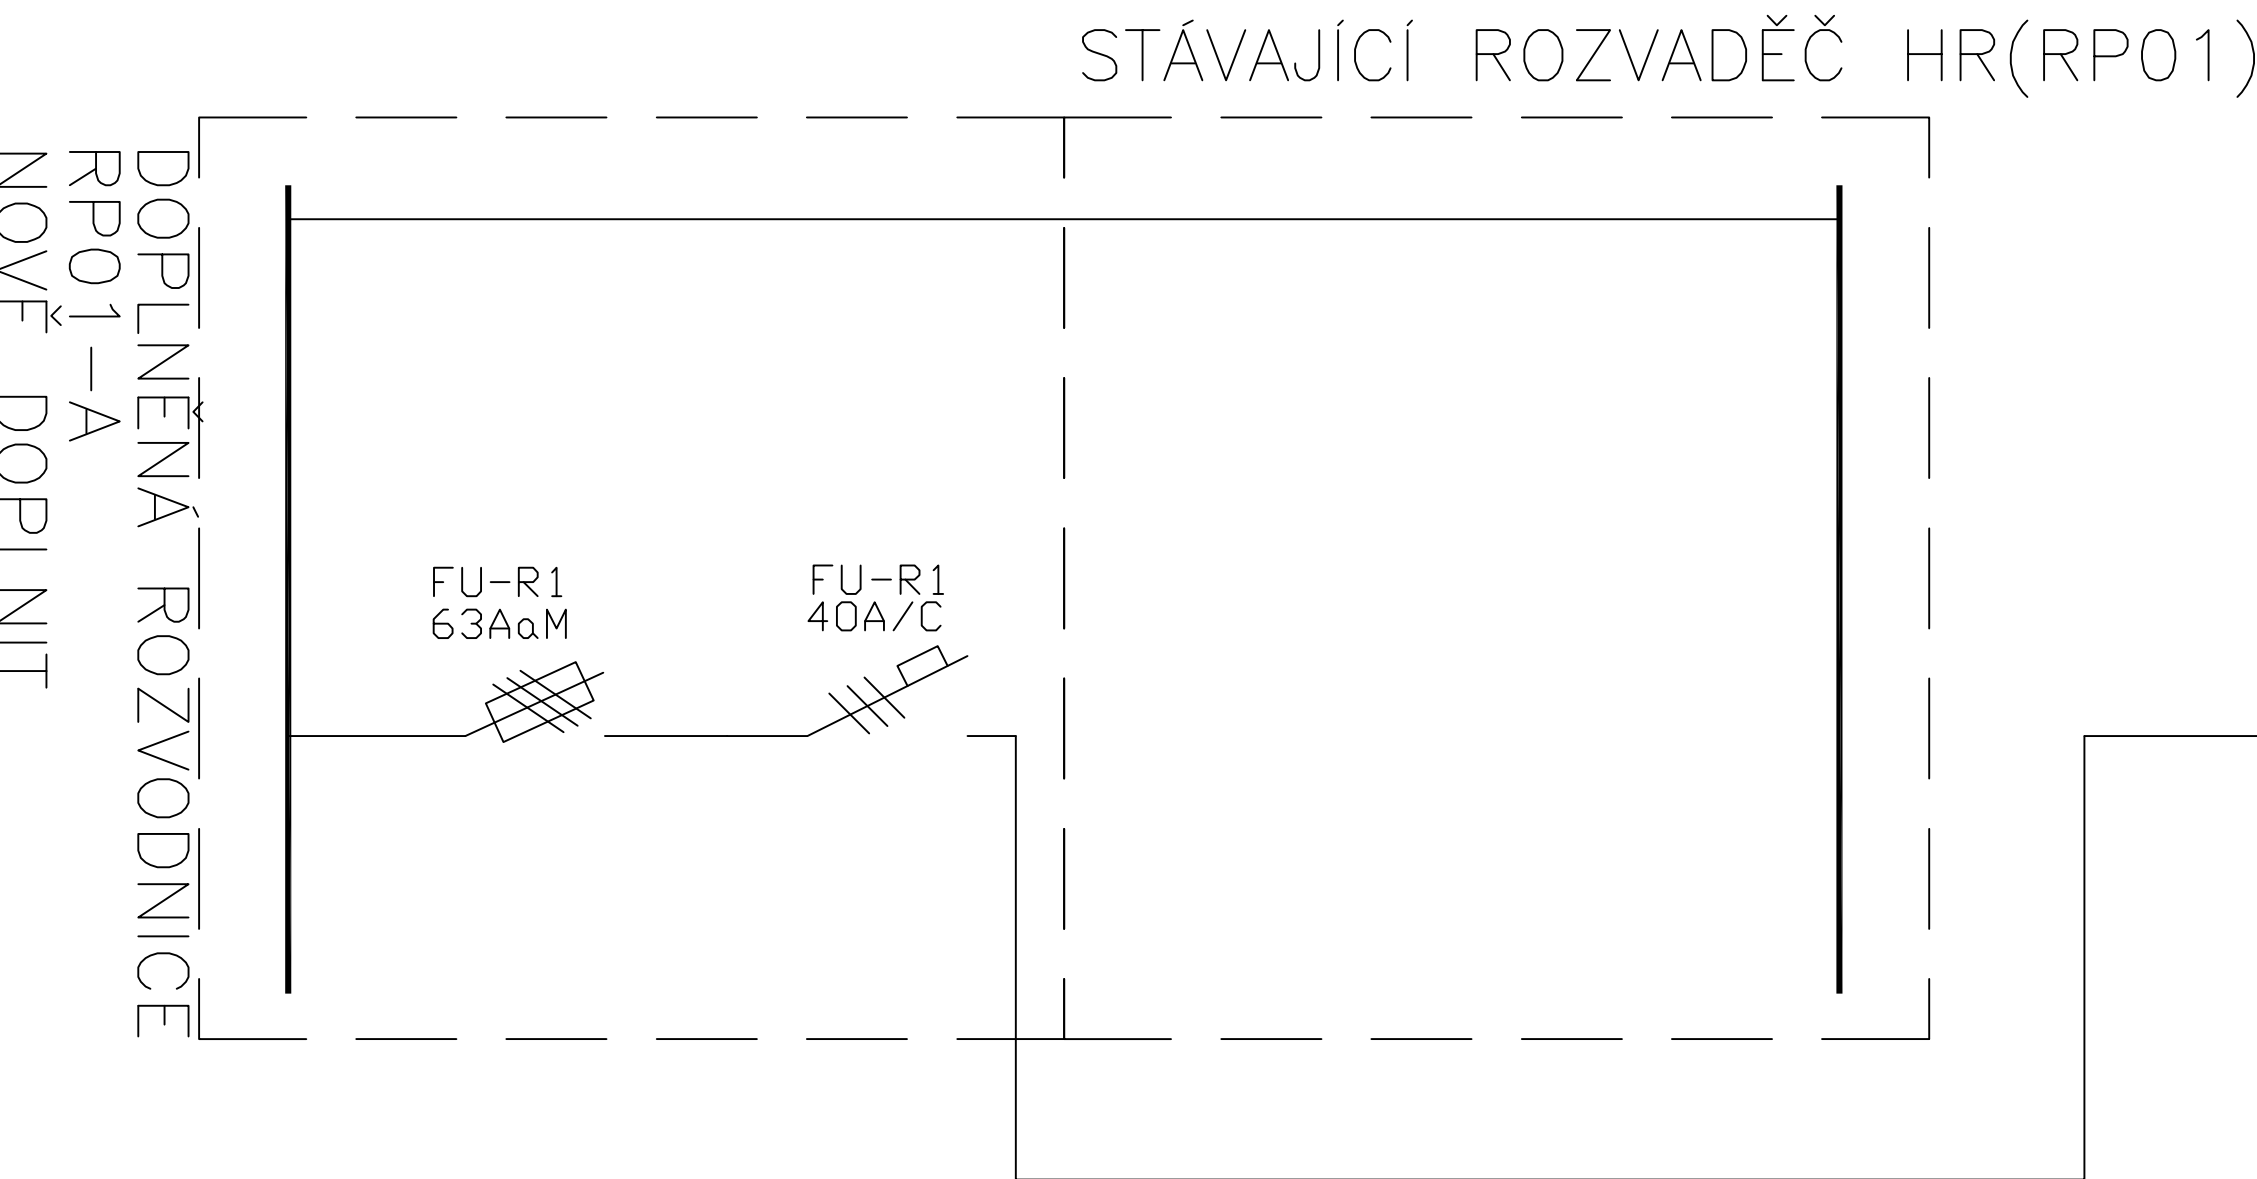


NOVÝ ROZVADĚČ R1–UČEBNA PŘÍRODOPIS (48 MOD.)

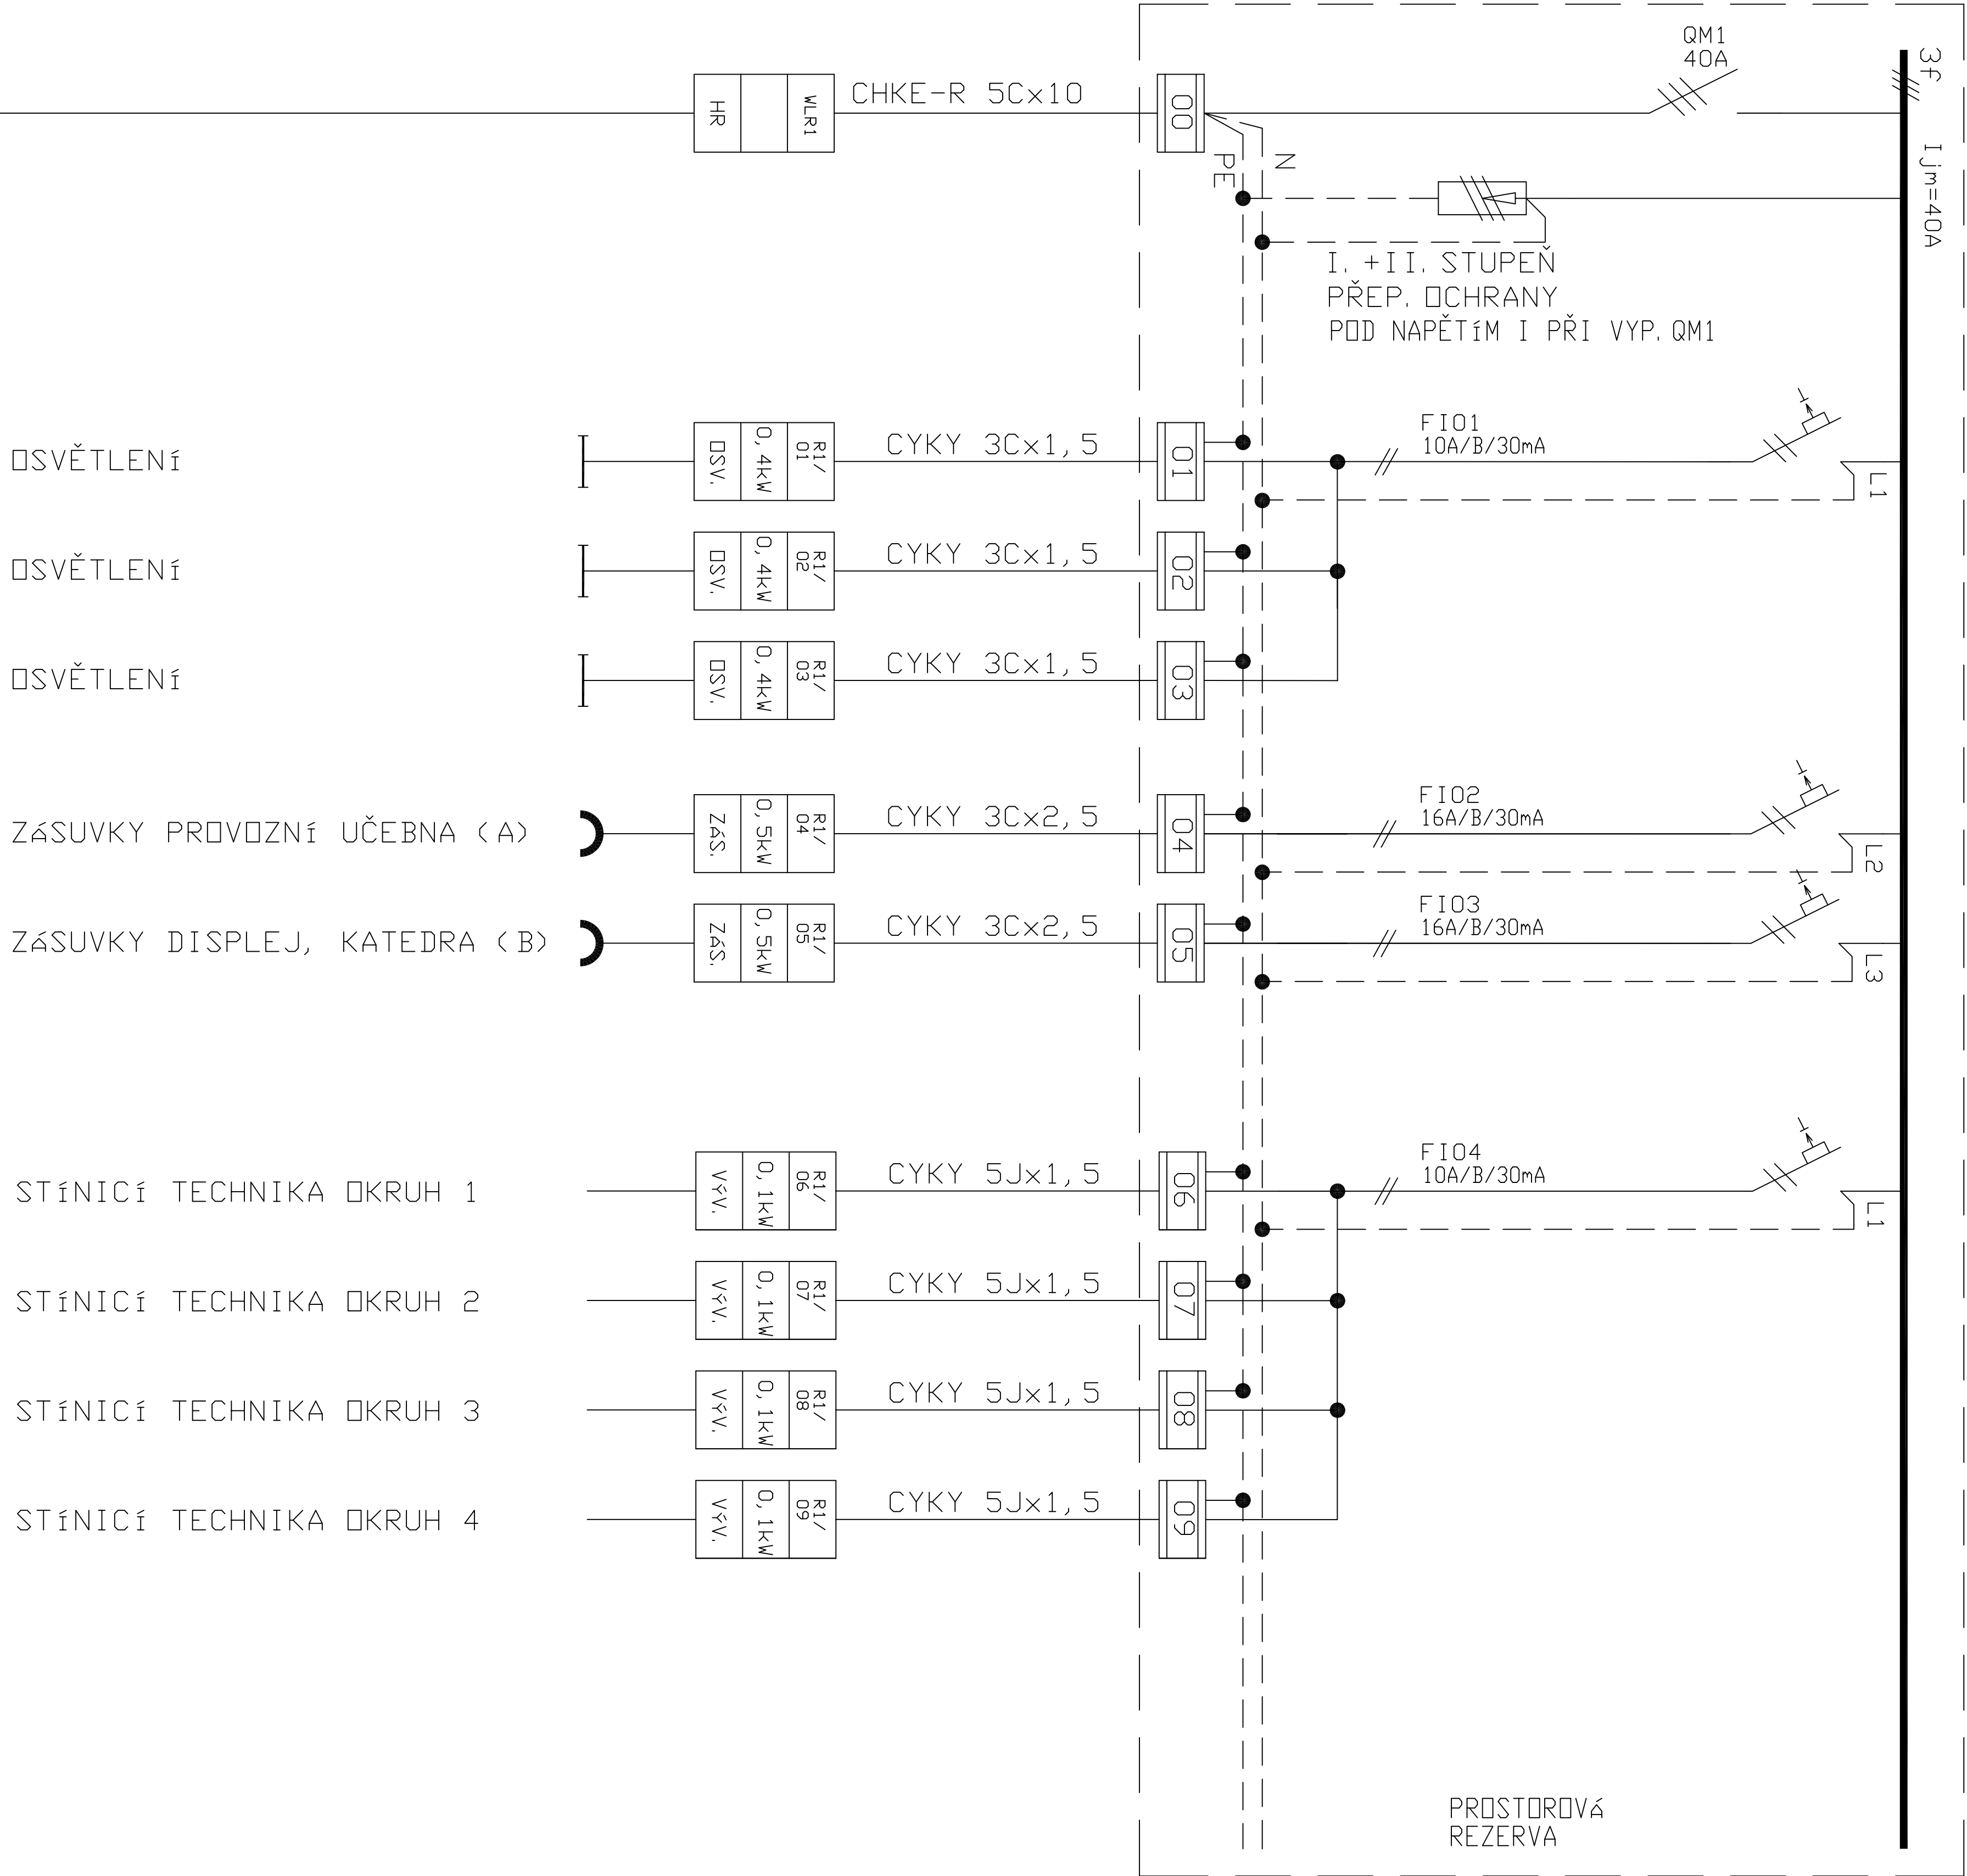

Investor: Státutární město Chomutov
Zborovská 4602, 430 28 Chomutov
IČO: 00261891

± 0,000 =

Odpovědný projektant	Vypracoval	Kontroloval	projektant části:
ANTONÍN TUREK	ANTONÍN TUREK	ANTONÍN TUREK	<div>4DESIGN</div> <div>DESIGN JAM s.r.o. Průmyslová 10 102 00 Praha 10, Praha 83</div>
Oprávněná osoba kooperanta:			číslo zakázky: ES01/2020

Odpovědný projektant	Vypracoval	Kontroloval				
P. ŠRYTR, AUT. TECH.	MARKÉTA ČOPOVÁ	P.ŠRYTR,AUT. TECH.				
stavba:			formát			
INFRASTRUKTURA ZŠ CHOMUTOV – odborné učebny – přírodní vědy, technické a řemeslné obory BEETHOVENOVA 662, Chomutov D.1.4g – ZAŘÍZENÍ SILNOPROUDÉ TECHNIKY obsah: BLOKOVÉ SCHEMA ROZVODU			číslo zakázky			
			stupeň dokumentace		DPS	
			datum 1.vydání		10/2021	
			měřitko		---	
			číslo výkresu:		výtisk číslo:	
název dfg.souboru:	datum revize:	číslo revize:	D.1.4g-3			