




NOVÝ ROZVADĚČ R1-UČEBNA CHEMIE (48 MOD.)

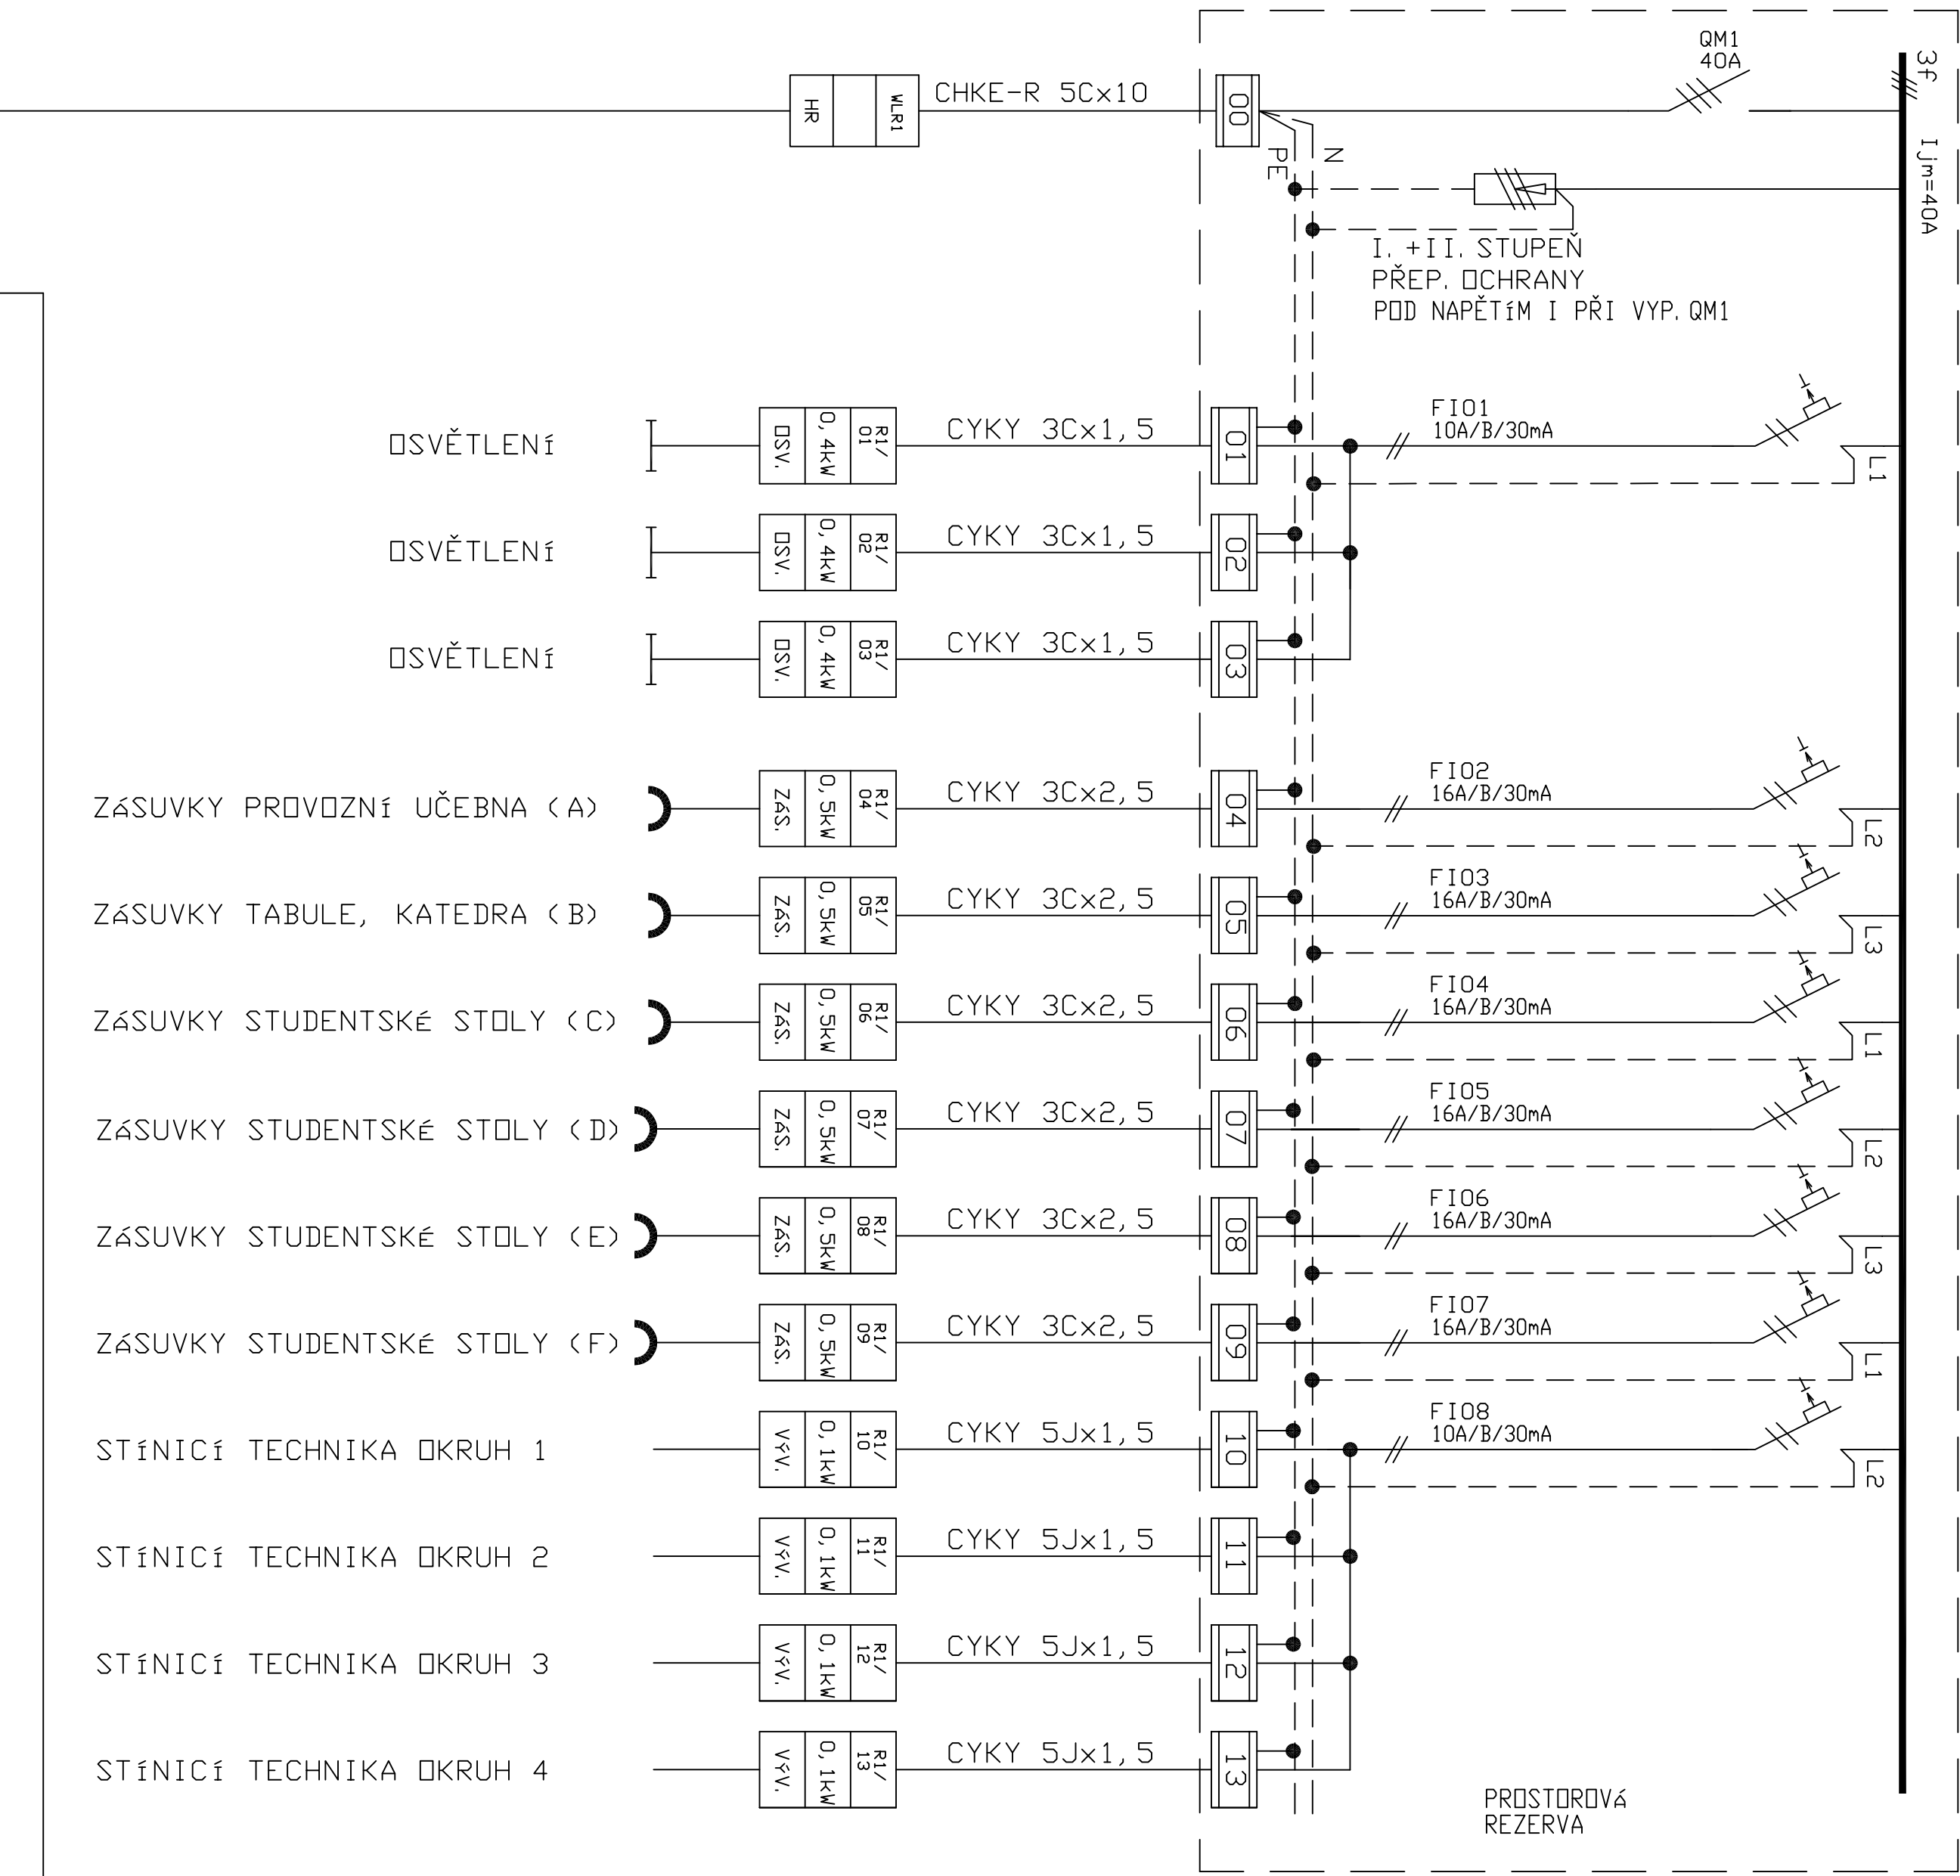


NOVÝ ROZVADĚČ R2-LABORATOR (48 MOD.)

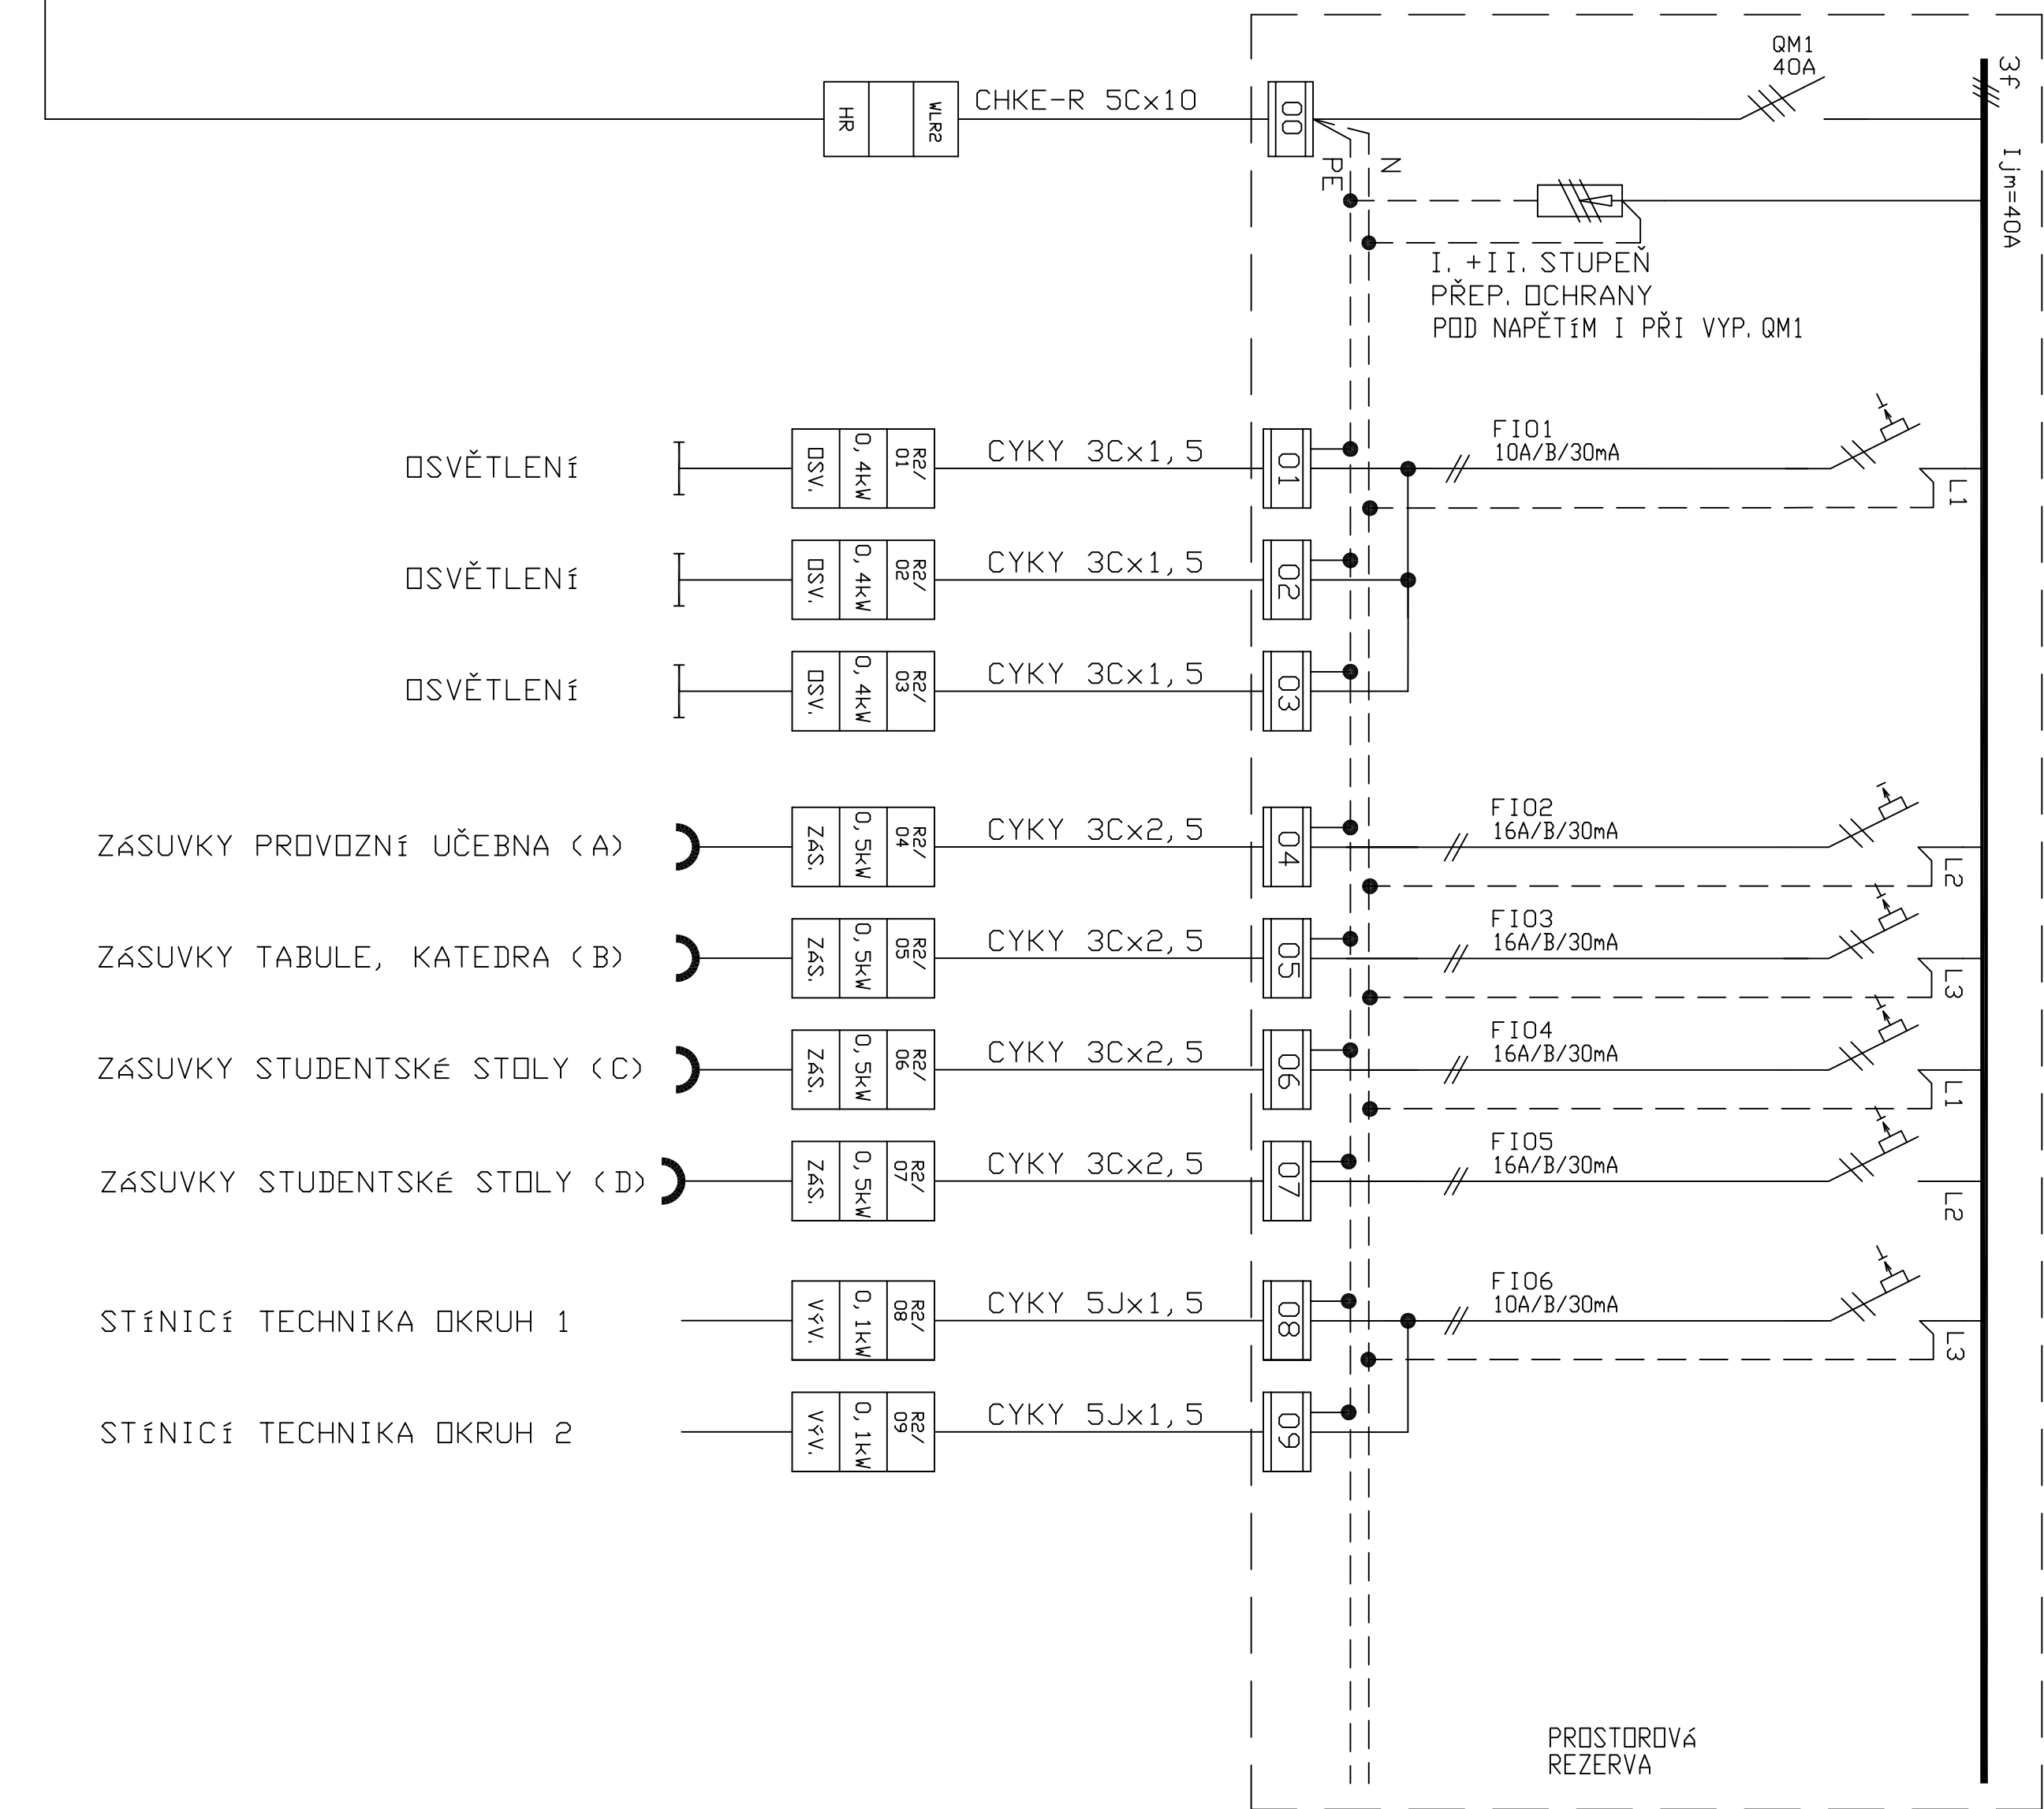

NOVÝ ROZVADĚČ R3-UČEBNA FYZIKA (48 MOD.)

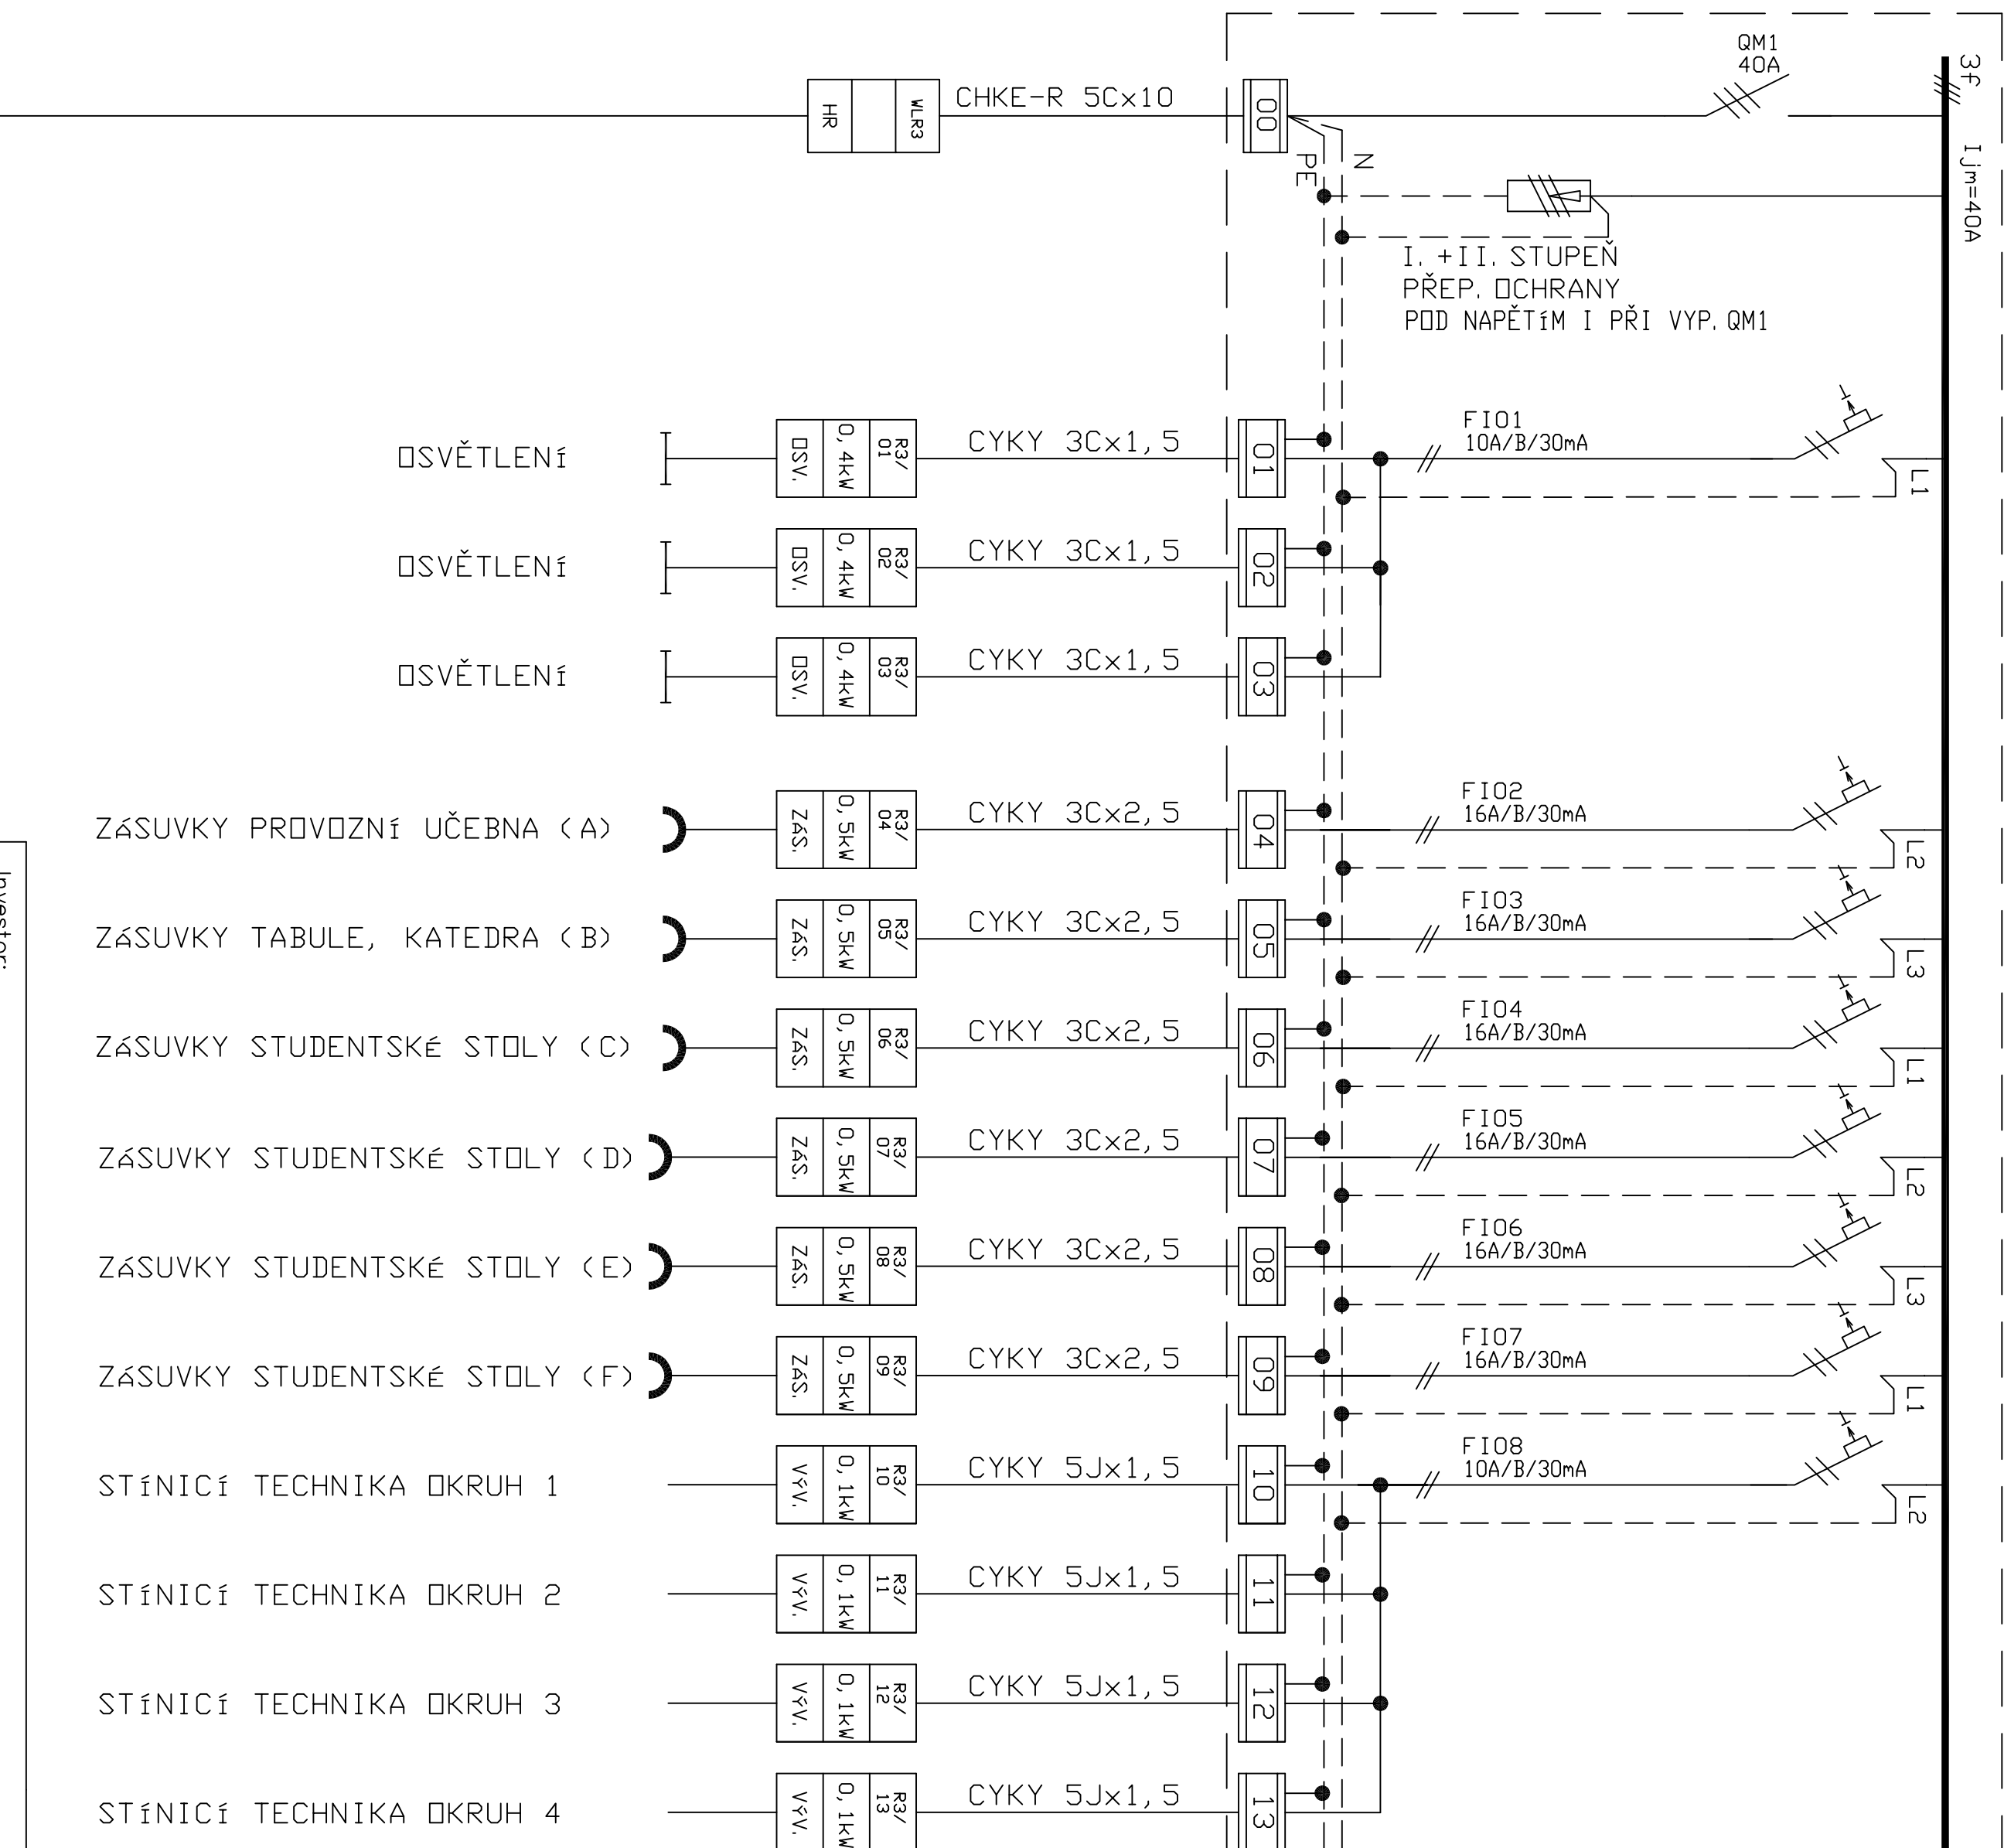

± 0,000 =

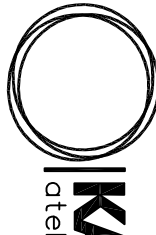Investor: Státní úřad pro místní správu Způsobová 4602, 430 28 Chomutov ICO: 00261891				± 0,000 =			
Odpovědný projektant: ANTONÍN TUREK		Výpracoval: ANTONÍN TUREK		Kontroloval: ANTONÍN TUREK		projektant ZŠS: <div>4DESIGN Ing. Jaroslav Sedláček Ing. Petr Štránský Ing. Petr Štránský</div>	
Opracování osobní kooperativou:				Číslo zadávkový:		ESO1/2020	
Odpovědný projektant: P. ŠTRÝR, AUT. TECH.		Výpracoval: MARKÉTA DOVOVÁ		Kontroloval: P.ŠTRÝR,AUT.TECH.		<div> KAP stavby Ing. Jaroslav Sedláček Ing. Petr Štránský</div>	