


LEGENDA ZNAČEK:



PŘÍSAZENÉ LED SVÍTIDLO

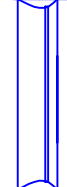

ZAVĚŠENÉ LED SVÍTIDLO–ASYMETRICKÉ



NOUZOVÉ SVÍTIDLO S PIKTOGRAMEM
S VLASTNÍM ZALOŽNÍM ZDROJEM

– ROZMADČ N

– OVLADAČ OSVĚTLENÍ IP20

– OVLADAČ OSVĚTLENÍ IP44

– VYPÍNAČ 3f

– VZT MOTOR

– SVORKOVNICE POSPOJENÍ

Tabulka místností

Číslo	Jméno	Plocha [m²]	Podlaha	Stěny	Strop
1.01	CHEMIE	78,38	PVC	MALBA VÁPENNÁ	MALBA VÁPENNÁ

Celková plocha [m²]: 78,38

Tabulka místností


Číslo	Jméno	Plocha [m²]	Podlaha	Stěny	Strop
1.01	LABORATOR	42,51	PVC	MALBA VÁPENNÁ	MALBA VÁPENNÁ


Celková plocha [m²]: 42,51

Tabulka místností

Číslo	Jméno	Plocha [m²]	Podlaha	Stěny	Strop
1.01	FYZIKA	84,5	PVC	MALBA VÁPENNÁ	MALBA VÁPENNÁ

Celková plocha [m²]: 84,5

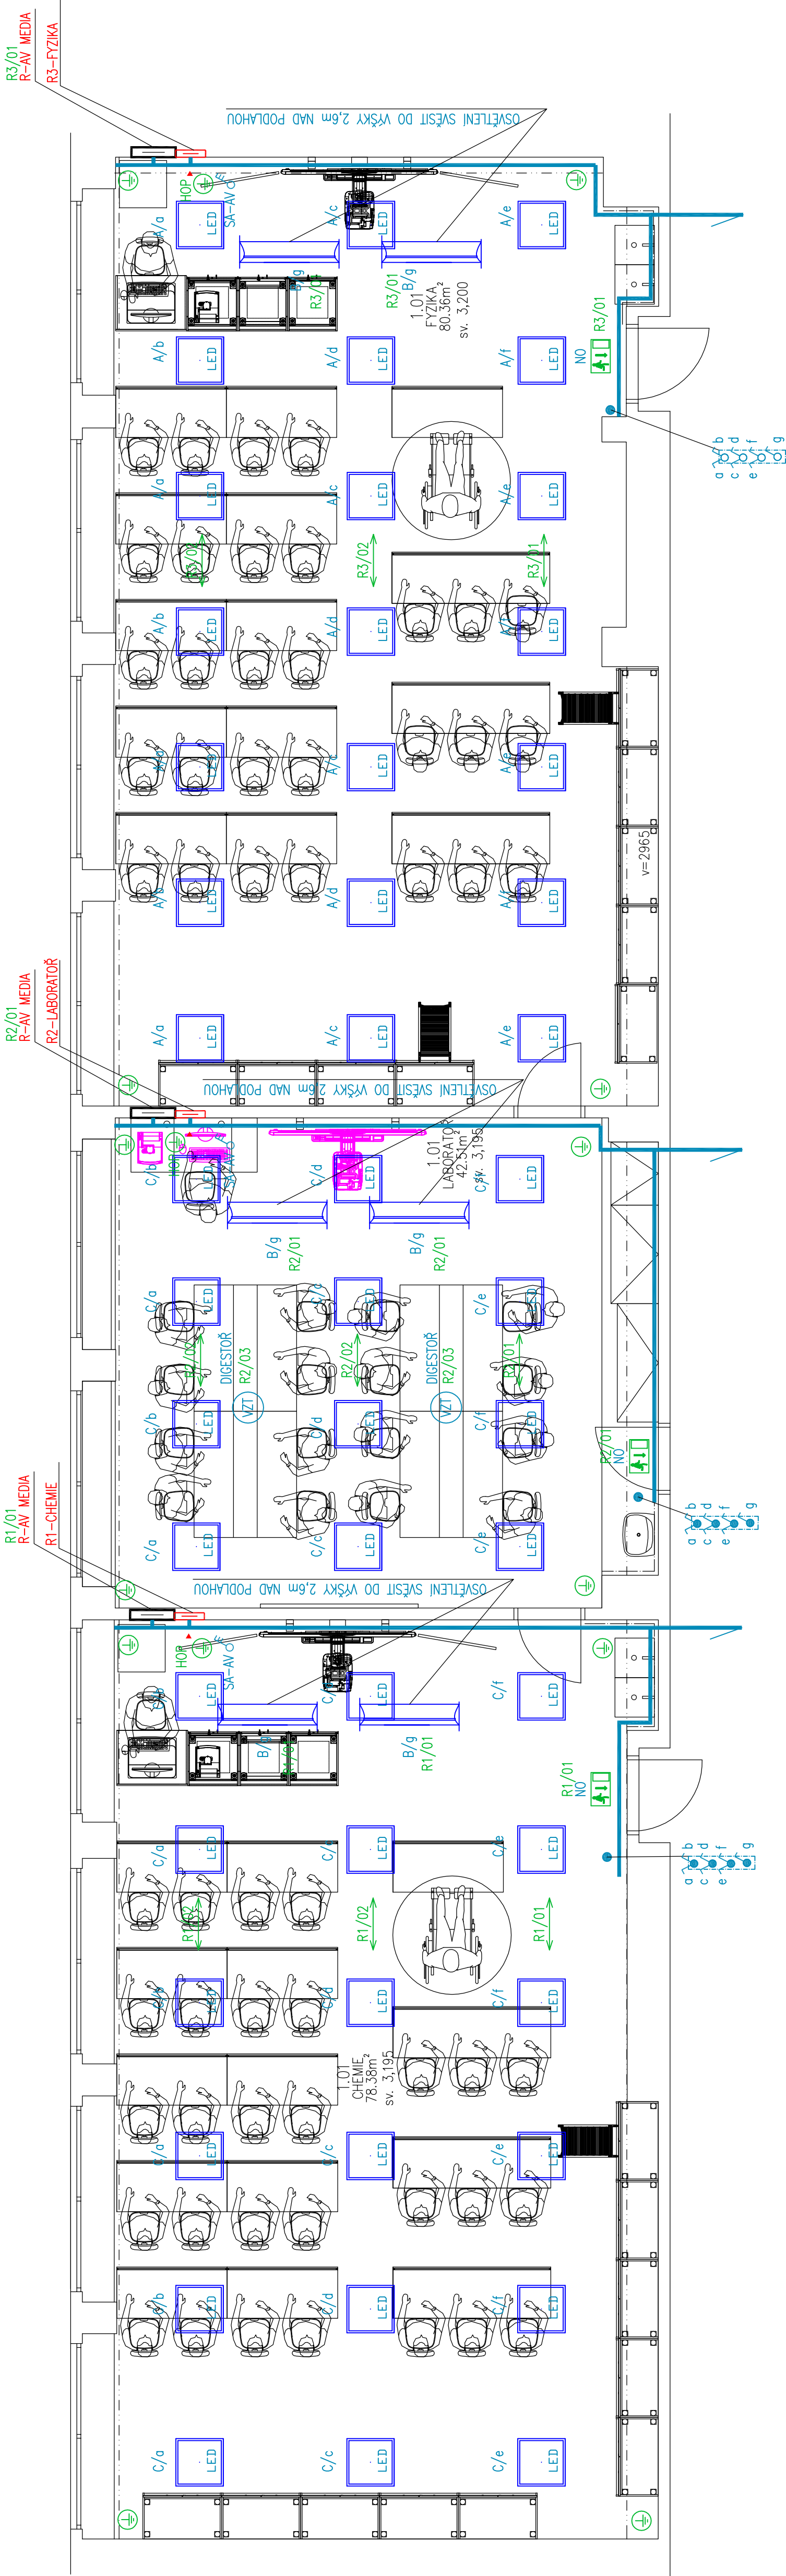

Investor: Statutární město Chomutov Zborovská 4602, 430 28 Chomutov IČO: 00261891			± 0,000 =		
Odpovědný projektant ING.M.ŠKVÁRA	Vypracoval P.BUCHTA	Kontroloval ING.M.ŠKVÁRA	projektant čestí: ELPRO CHOMUTOV s.r.o. LIDICKÁ 2211/13, CHOMUTOV 430 03 IČ:28701216, DIČ:CZ28701216 TEL: 474 331 680		
			číslo zakázky: ES01/2020		
Oprávněná osoba kooperanta:			<div><div>Revoluční 36, 430 01 Chomutov tel:fax: 474 692 962, 777 280 173 e-mail: atelier@kapatelier.cz website: www.kapatelier.cz</div></div>		
Odpovědný projektant P. ŠRYTR, AUT. TECH.	Vypracoval MARKÉTA ČOPOVÁ	Kontroloval P.ŠRYTR,AUT. TECH.	<div><div>stavba:</div><div>INFRASTRUKTURA ZŠ CHOMUTOV - odborné učebny - přírodní vědy, technické a řemeslné obory</div><div>objekt: Březenecká 4679, Chomutov</div><div>profese: D.1.4g - ZARÍZENÍ SILNOPROUDÉ TECHNIKY</div><div>obsah: PŮDORYS-DETAILY</div></div>		
název dle soulbonu:		datum revize:	číslo revize:		