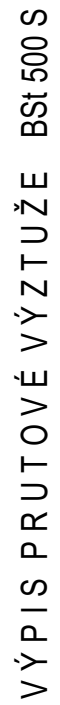
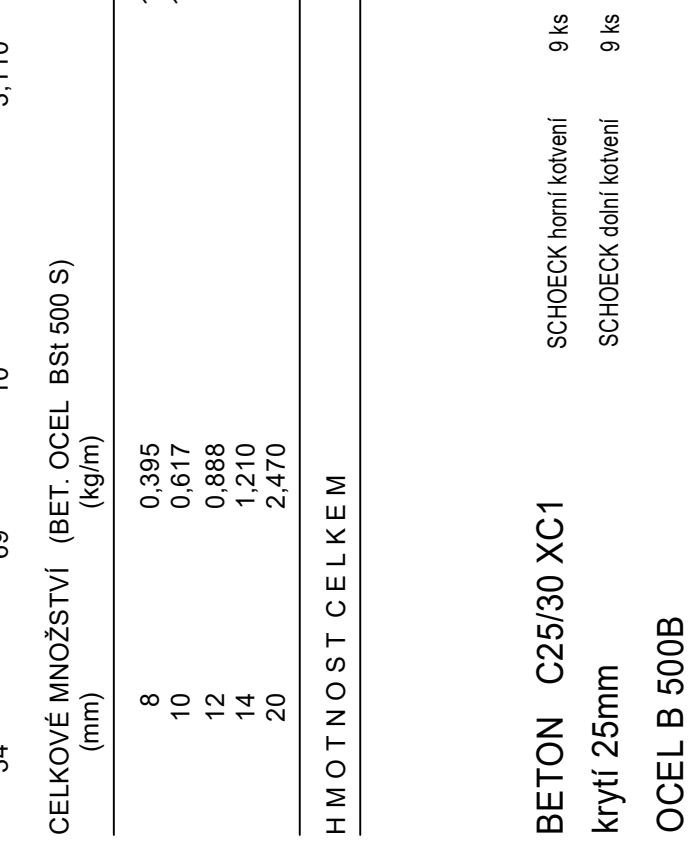
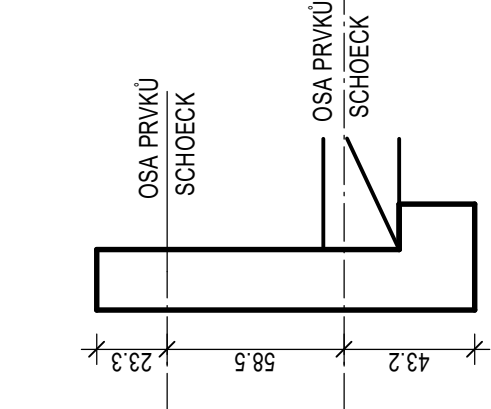
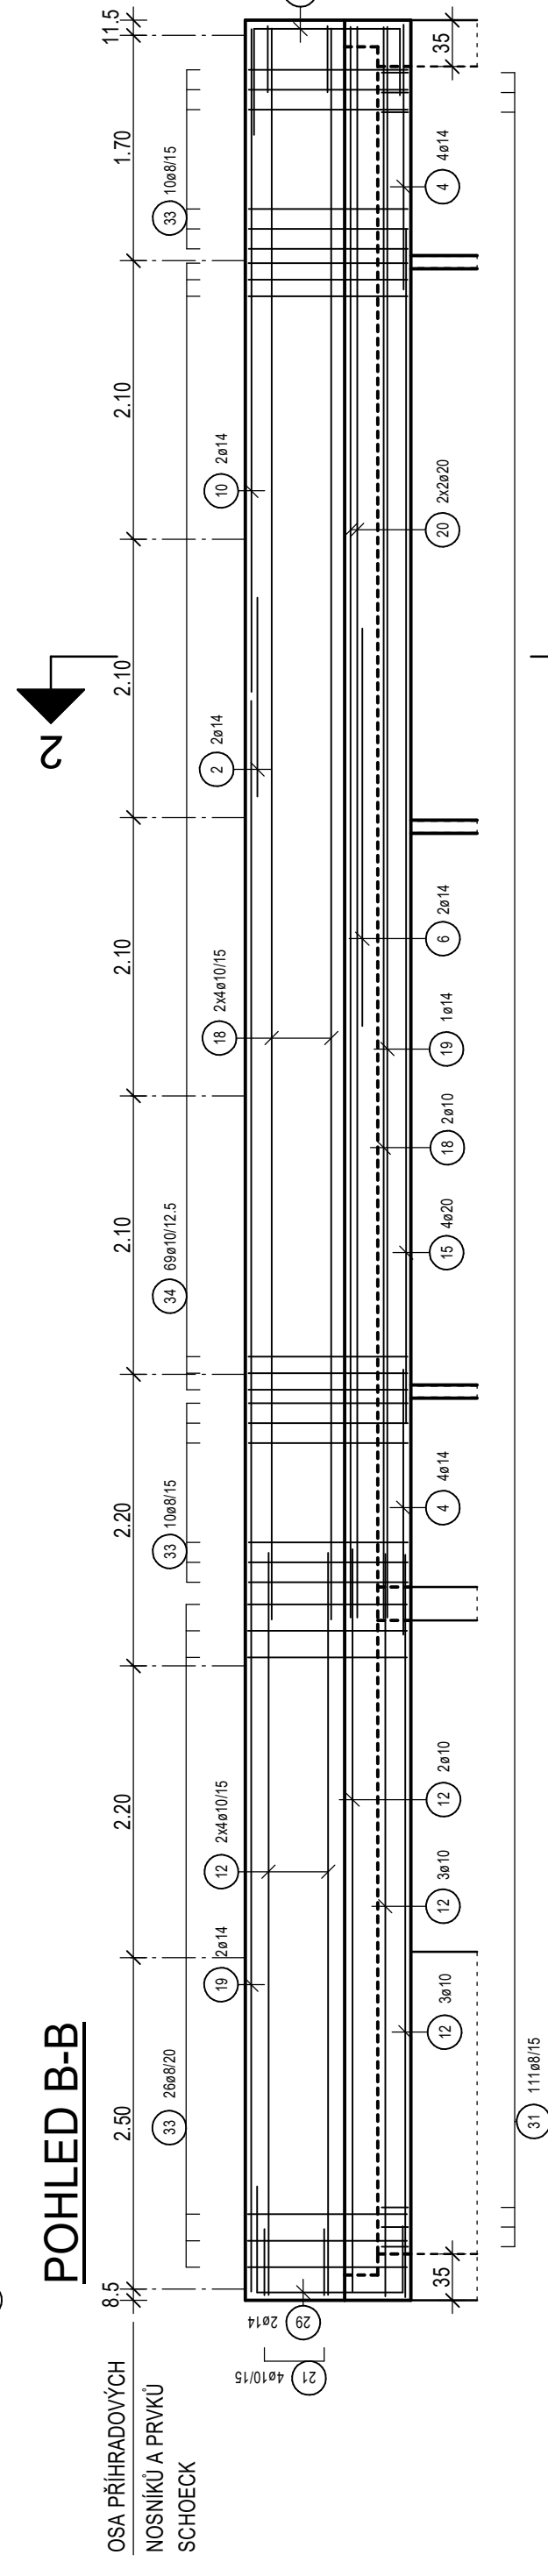
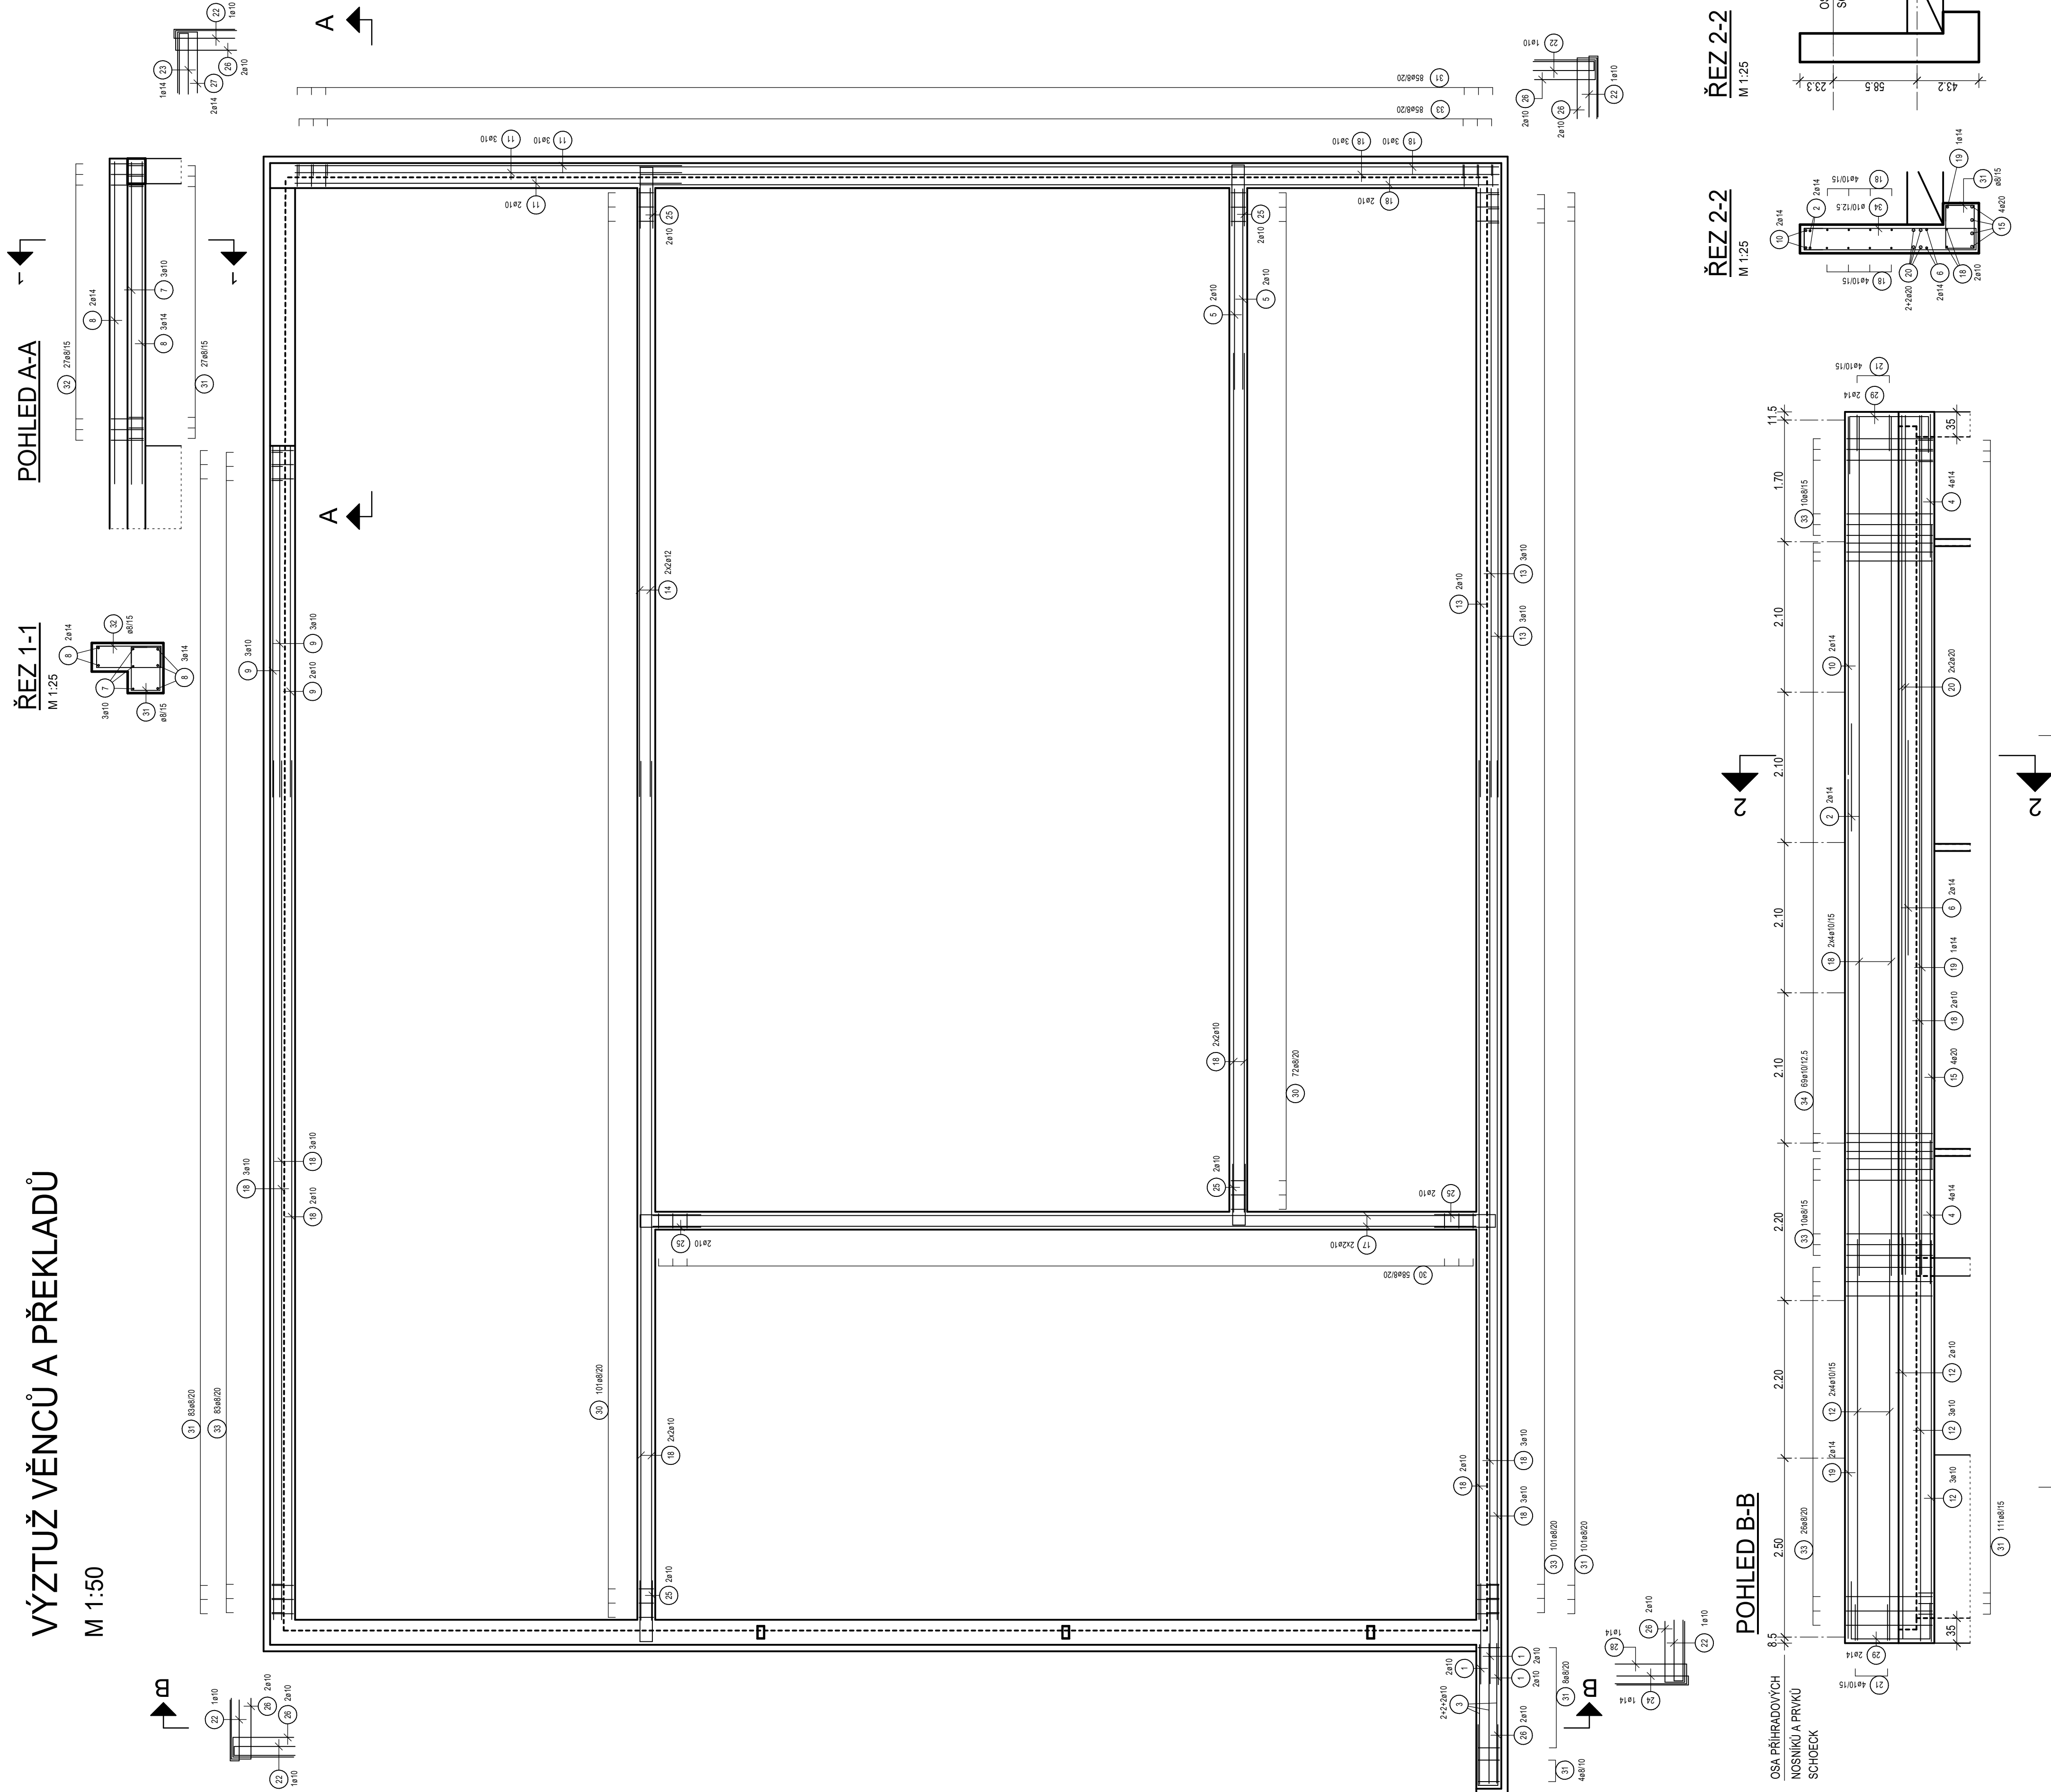


VÝZTUŽ VĚNCŮ A PŘEKLADŮ

M 1:50

ŘEZ 1-1

M

POHLED A-A

POZ.	KS	d	DELKA	HMOTNOST	DELKA CELKOVÁ
		(mm)	(m)	(kg)	(m)
1	6	10	1.400	0,864	8.400
2	2	14	1.500	1,815	3.000
3	6	14	2.500	1,203	11.700
4	6	14	2.500	2,163	11.700
5	4	10	2.800	1,728	11.200
6	2	14	3.000	3,630	6.000
7	7	3	4.500	2,777	13.500
8	5	14	4.500	5,445	22.500
9	3	10	5.000	6,050	39.500
10	2	14	5.000	6,050	19.000
11	8	10	5.400	3,332	43.200
12	16	10	5.600	3,455	89.600
13	8	10	5.500	5,245	88.000
14	4	12	8.500	7,548	34.000
15	4	10	8.500	22,500	10.000
16	4	10	11.500	10,096	46.000
17	4	10	11.500	10,096	46.000
18	42	10	12.000	7,404	504.000
19	3	14	12.000	14,520	36.000
20	4	20	12.000	29,640	48.000
21	8	10	11.300	0,697	9.040
22	16	10	11.300	1,152	18.256
23	1	14	1.825	2,208	1.925
24	1	14	1.825	2,251	1.925
25	12	10	1.875	1,157	22.500
26	14	10	1.975	1,219	27.650
27	2	14	1.975	2,390	3.950
28	2	14	2.400	2,390	3.950
29	4	14	2.400	2,904	4.900
30	30	431	1.020	0,403	235.620
31	419	8	1.220	0,482	511.180
32	27	8	1.420	0,561	38.440
33	315	8	3.070	1,213	967.050
34	69	10	3.110	1,919	214.390
CELKOVÉ MNOŽSTVÍ (BET. OCEL BSI.500 S)					
		(mm)		(m)	(kg)
8	0,395		1.759,180		682,115
10	0,397		1,165,530		300,149
12	0,888		34,000		30,192
14	1,210		113,275		137,062
20	2,470		84,000		207,480
HMOTNOST CELKEM					1.757,598

	<div>ref:tel s.r.o</div> <div>Malenická 2, 143 00, Prague,</div> <div>Czech Republic, EU</div> <div>www.refahotels.com</div>
	<div>číslo projektu</div> <div>215</div>
	<div>název projektu</div> <div>Západní vstupní prostranství do areálu Kamencového jezera – B1 Přemyslova Přemyslova, Chomutov</div>
	<div>lokace</div> <div></div>
	<div>investor</div> <div>Statutární město Chomutov Zborovská 4802, 430 28 Chomutov</div>
	<div>autor</div> <div>Ing. arch. Zbyněk Ryška Ing. arch. Jan Skoupy Ing. arch. Denisa Kyselicová</div>
	<div>stupeň projektu</div> <div>DPS</div> <div>Dokumentace pro provedení stavby</div>
	<div>HIP</div> <div>Ing. arch. Zbyněk Ryška +420 738 605 107 zbynek@rdtel.cz <div><div>© 2015 ref:tel s.r.o. Všechny práva vyhrazena.</div><div>Číslo projektu: 215</div><div>Číslo verze: 01</div><div>veřejnění nebo poskytnutí třetím stranám je bez výjimky součástí autorů zadání.</div></div></div>
	<div>část dokumentace</div> <div>D.1.2.</div> <div>Stavebně konstrukční řešení</div>
	<div>odpovědný projektant</div> <div>Ing. Jiří Švec, aud:ing</div> <div>ČKAIT 040618</div> <div>projektant části</div> <div>Ing. Jiří Švec, ing.jiri.svec@vohy.cz</div> <div><div><div>REF:TEL</div><div>040618</div></div><div><div>Sadová 975, 431 56 Maňov</div><div>tel.: 474 388123, 603 211386</div><div>e-mail: ing.jiri.svec@vohy.cz</div></div></div>
	<div>mřížko</div> <div>1:50</div> <div>číslo panel</div> <div></div>
	<div>jeřínky</div> <div>Měřicí systém Přesná měřicí jednotka všechny měření jsou příměřeny, osazené měřicí</div> <div>REV.</div> <div>00</div>
	<div>název</div> <div>číslo</div> <div>D.1.2.</div> <div>04</div>