



STUDENÁ VODA

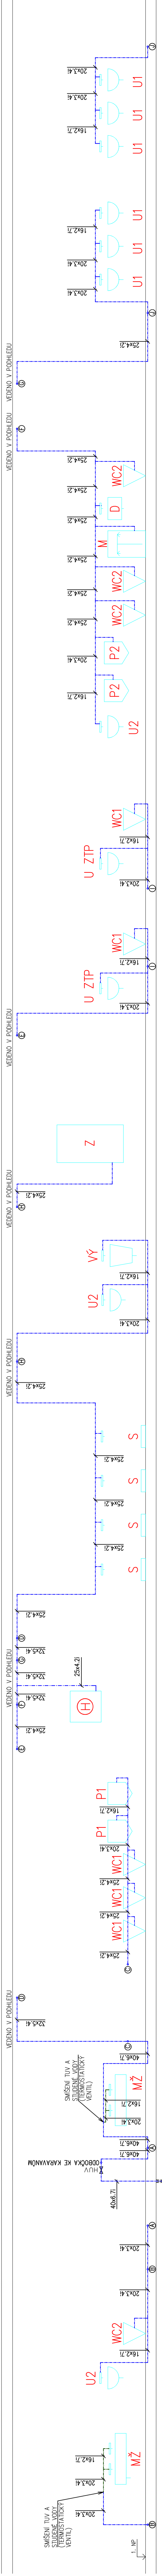

TEPLÁ UŽÍTKOVÁ VODA, CÍRKULACE

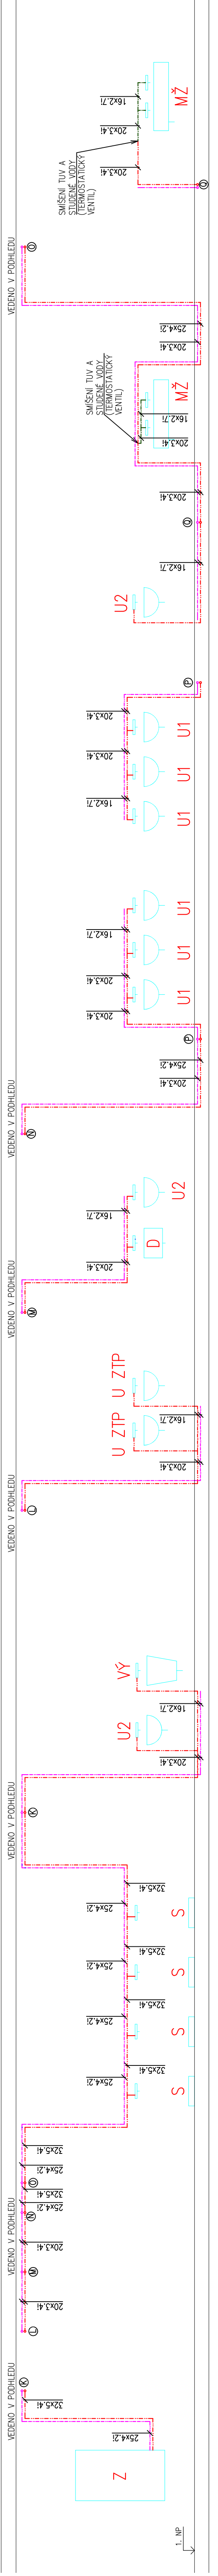

LEGENDA

- STUDENÁ VODA
- TUV
- CÍRKULACE
- SMÍŠENÁ VODA

REFUEL WORKS .COM refuel s.r.o. Malešnická 2, 148 00 Prague, Czech republic. EU www.refuelworks.com	
číslo projektu 215	název projektu Vstupní objekt do areálu Kamencového jezera – D1 Mostecká
investor Statutární město Chomutov Zborovská 4602, 430 28 Chomutov	lokalita Mostecká, Chomutov
autor Ing. arch. Zbyněk Ryška, Ing. arch. Jan Stoupý, refuel s.r.o.	
DPS Dokumentace pro provádění stavby	
Ing. arch. Zbyněk Ryška +420 736 605 107 zbynek@refuel.cz © 2017 refuel s.r.o. Všechna práva vyhrazena. Dokumentace je součástí autorských práv. Vyměnitelná. Změny a doplňky mohou být provedeny pouze se souhlasem autora.	
D.1.4. Zdravotně technická instalace	
Odpovědný projektant Ing. Stanislav Lesák ČKAIT 0300372 D1	
projektant části Ing. Jan Uchýlý, uchylj@kapatelier.cz KAP atelier s.r.o. Revoluční 36/2, 430 02 Chomutov tel.: 474 652462, 777 250173 e-mail: kapatelier@kapatelier.cz	
měřítko	číslo paré
jednotky	Měřicí systém
rev.	00
název SO 02 Vstupní objekt kemp PŘÍČNÝ ŘEZ VODO.	číslo D.1.4.a 09