




K.Č. CHOMUTOV I	KATASTRÁLNÍ ÚZEMÍ
KOMUNIKACE	DRUH POVRCHU
1886/71	PARCELNÍ ČÍSLO

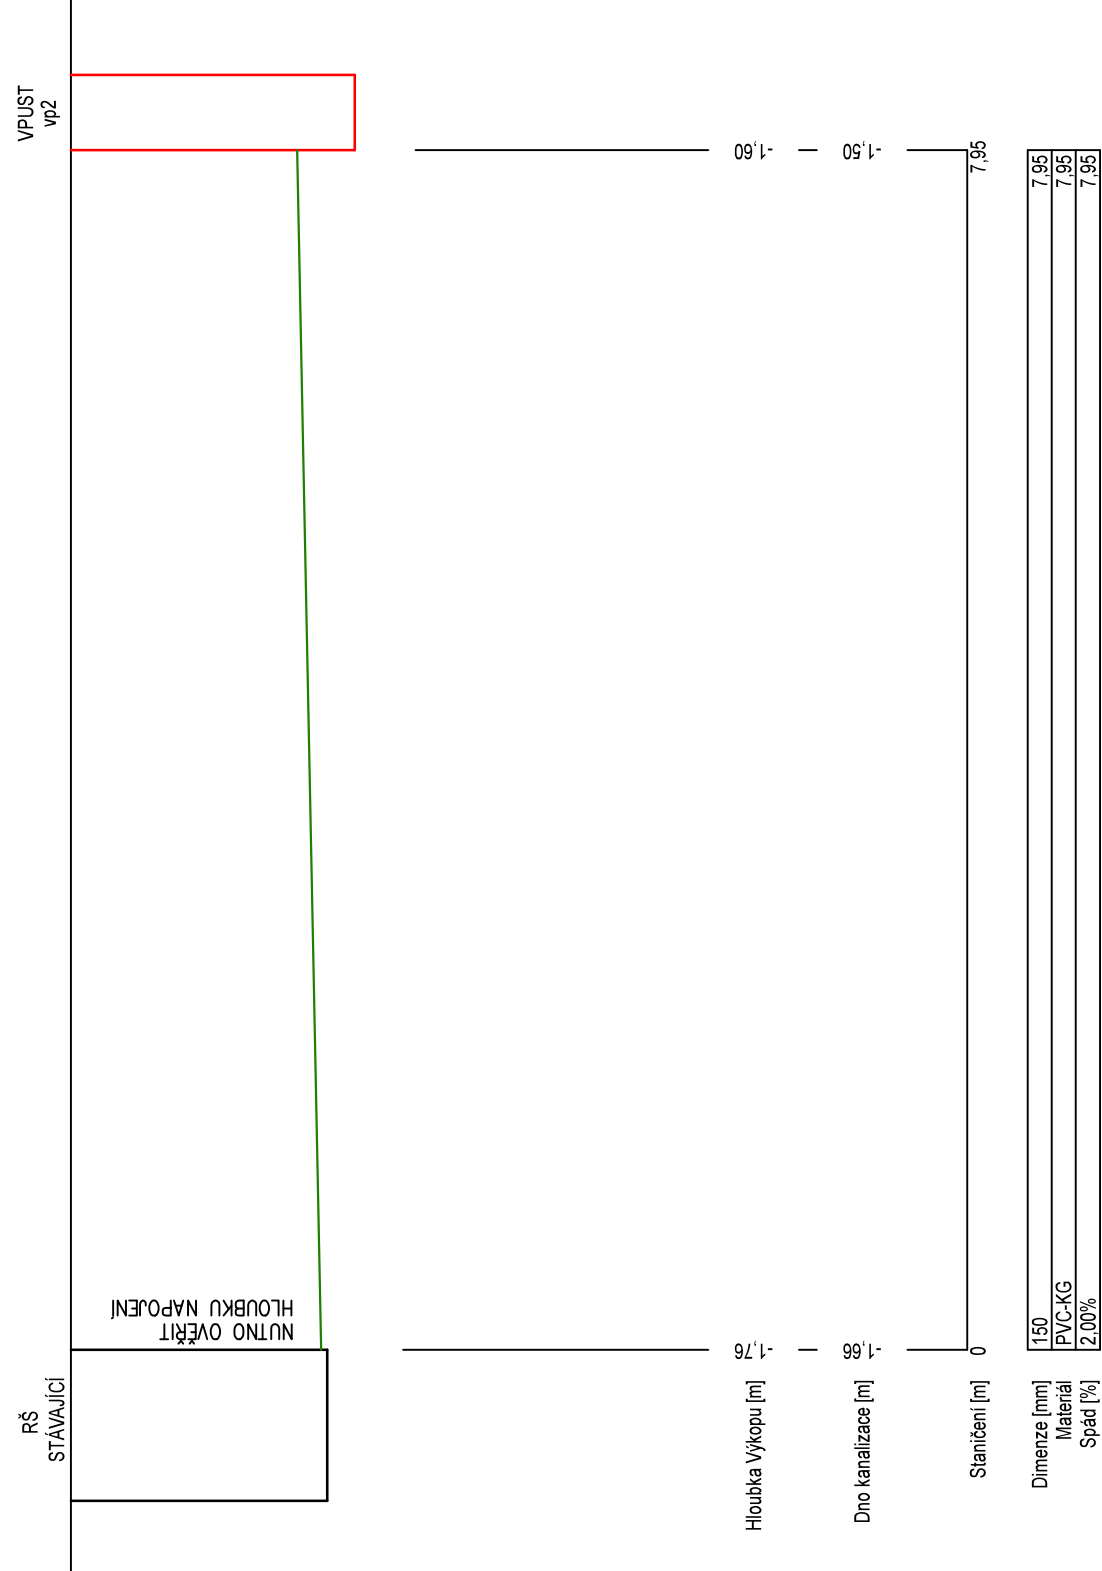


K.Č. CHOMUTOV I	KATASTRÁLNÍ ÚZEMÍ
KOMUNIKACE	DRUH POVRCHU
1886/71	PARCELNÍ ČÍSLO

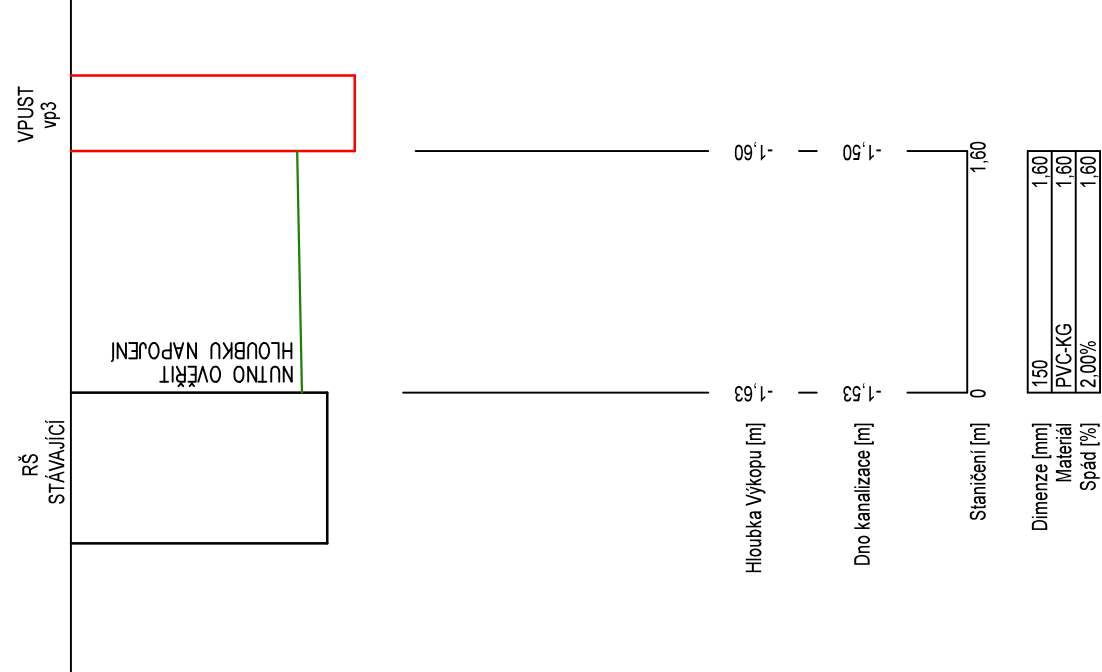


K.Č. CHOMUTOV I	KATASTRÁLNÍ ÚZEMÍ
KOMUNIKACE	DRUH POVRCHU
1886/71	PARCELNÍ ČÍSLO

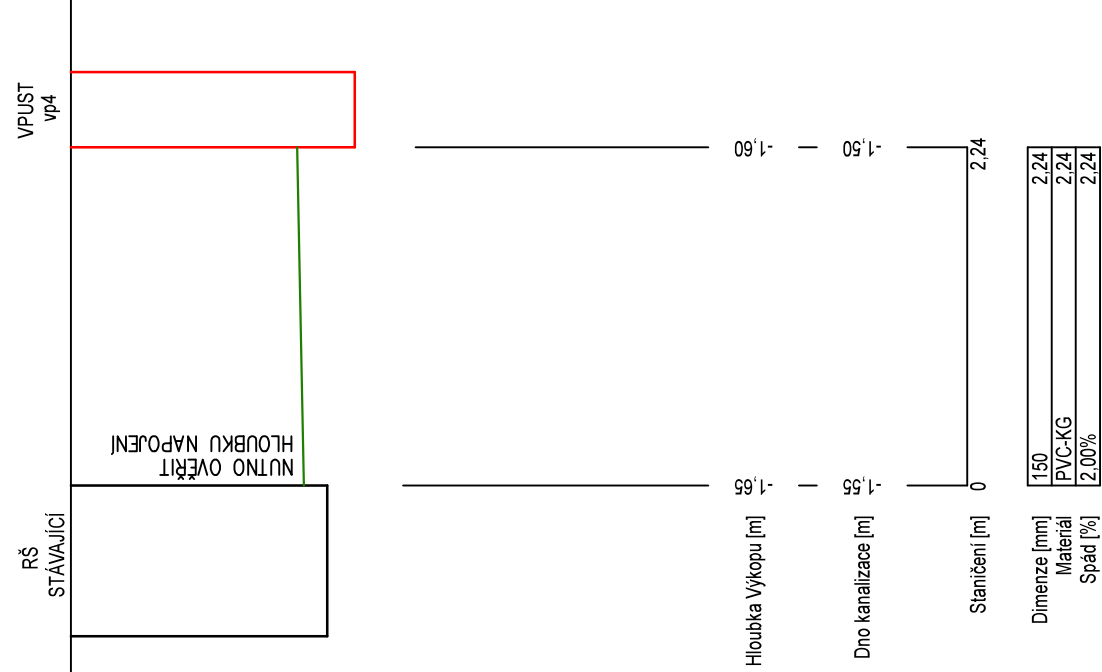


K.Č. CHOMUTOV I	KATASTRÁLNÍ ÚZEMÍ
KOMUNIKACE	DRUH POVRCHU
1886/71	PARCELNÍ ČÍSLO

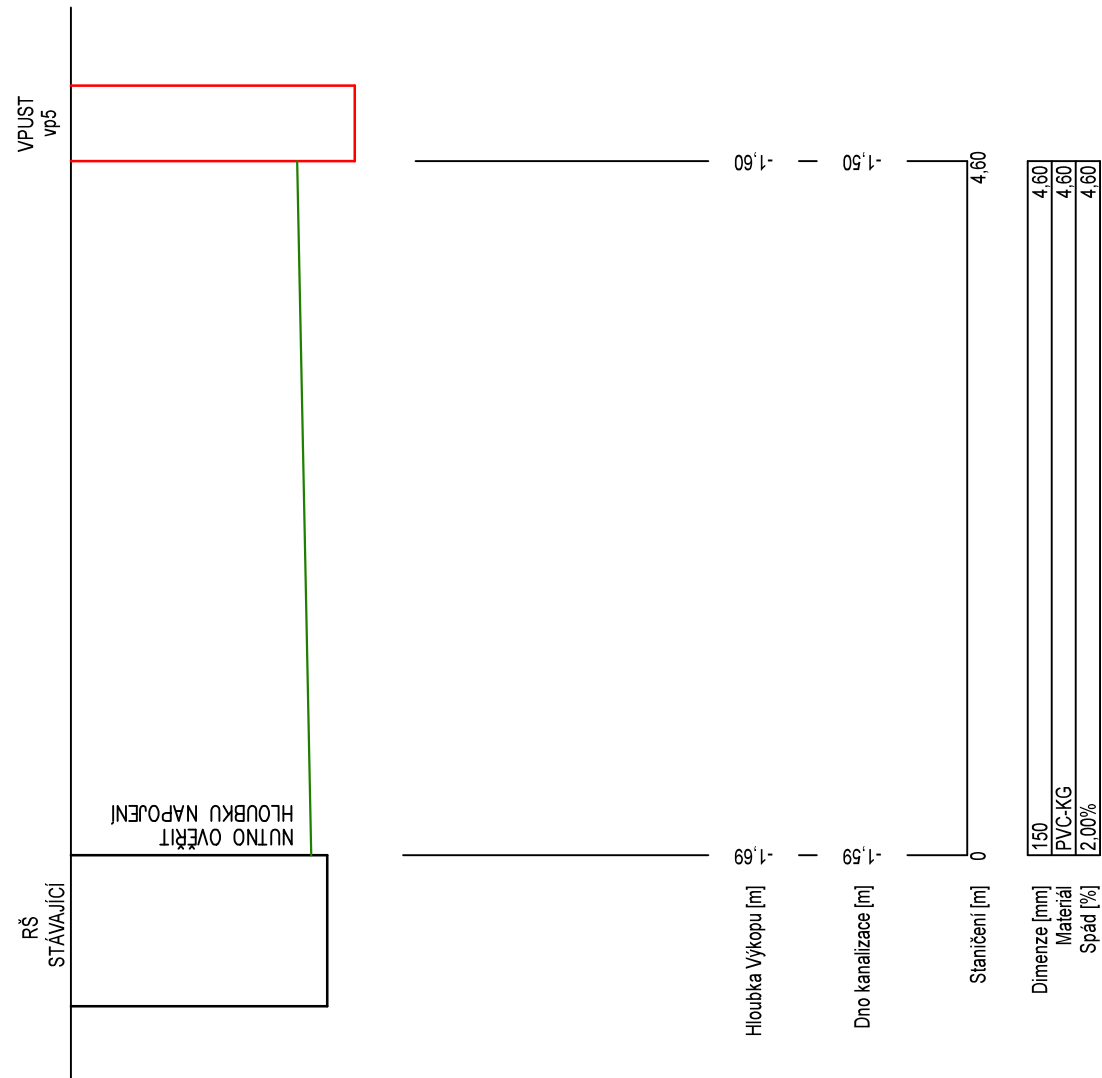


K.Č. CHOMUTOV I	KATASTRÁLNÍ ÚZEMÍ
KOMUNIKACE	DRUH POVRCHU
1886/71	PARCELNÍ ČÍSLO

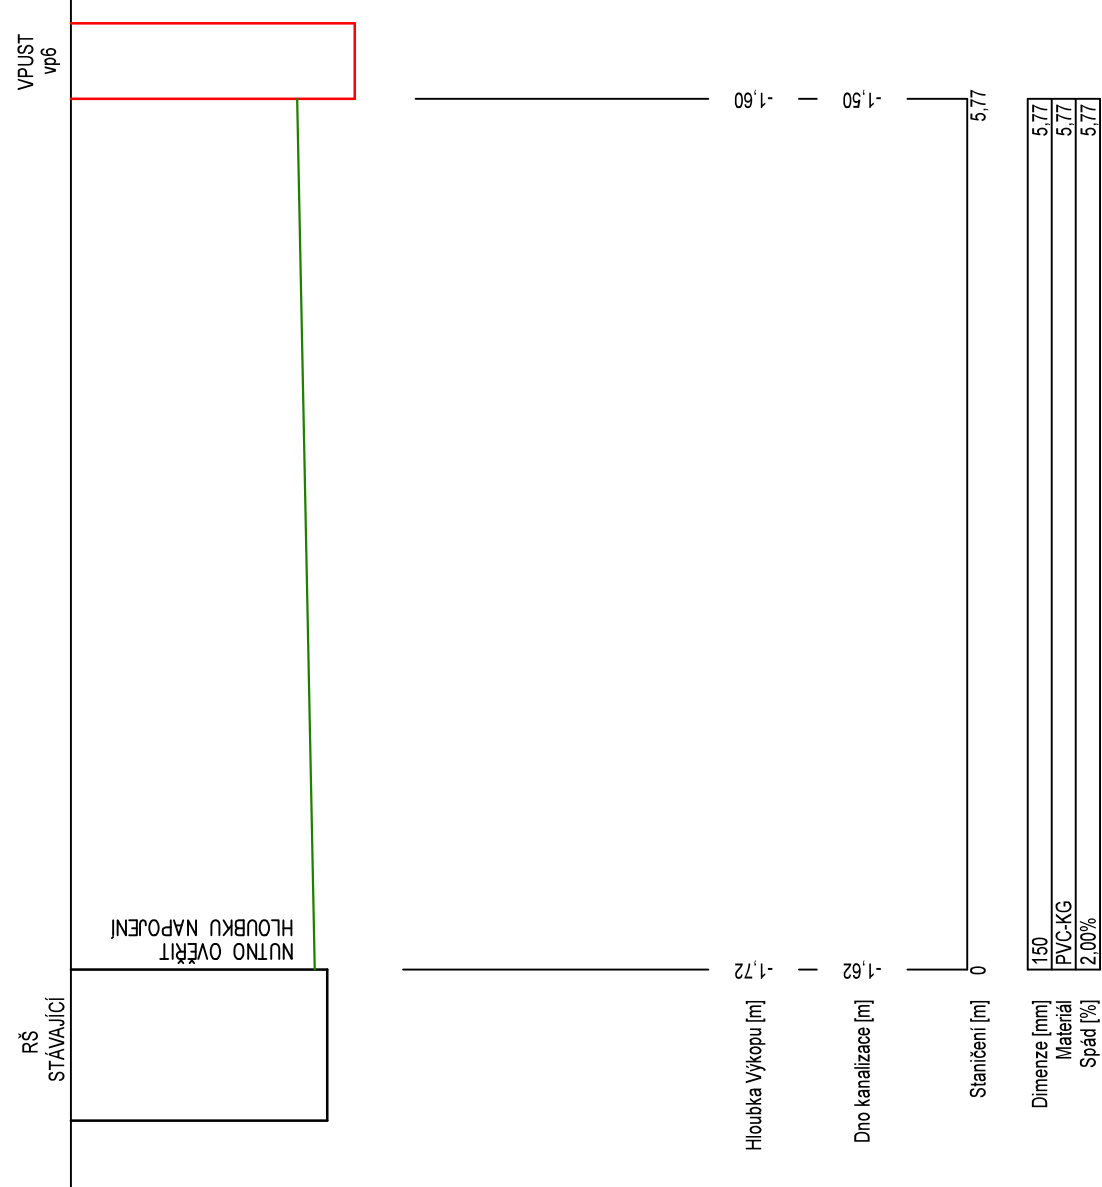


CHOMUTOV I	KATASTRÁLNÍ ÚZEMÍ
KOMUNIKACE	DRUH POVRCHU
1886/71	PARCELNÍ ČÍSLO

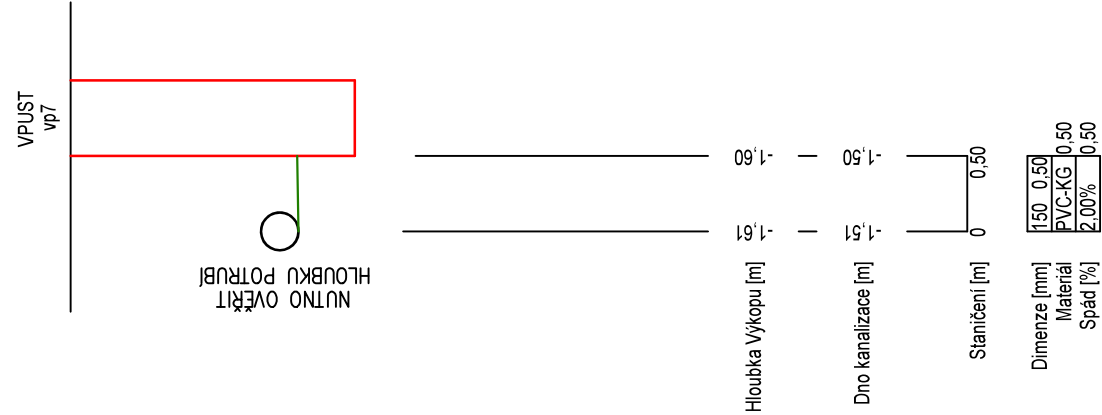


CHOMUTOV I	KATASTRÁLNÍ ÚZEMÍ
KOMUNIKACE	DRUH POVRCHU
1886/71	PARCELNÍ ČÍSLO

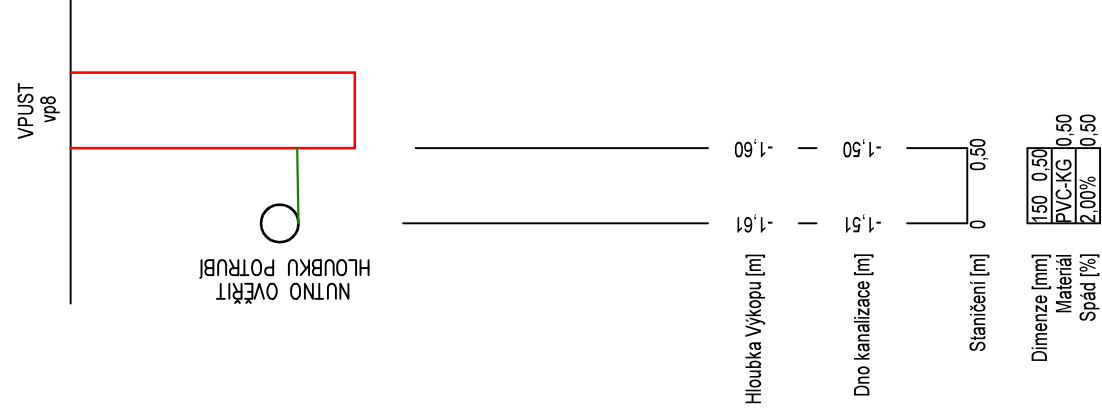


K.Č. CHOMUTOV I	KATASTRÁLNÍ ÚZEMÍ
KOMUNIKACE	DRUH POVRCHU
1886/71	PARCELNÍ ČÍSLO

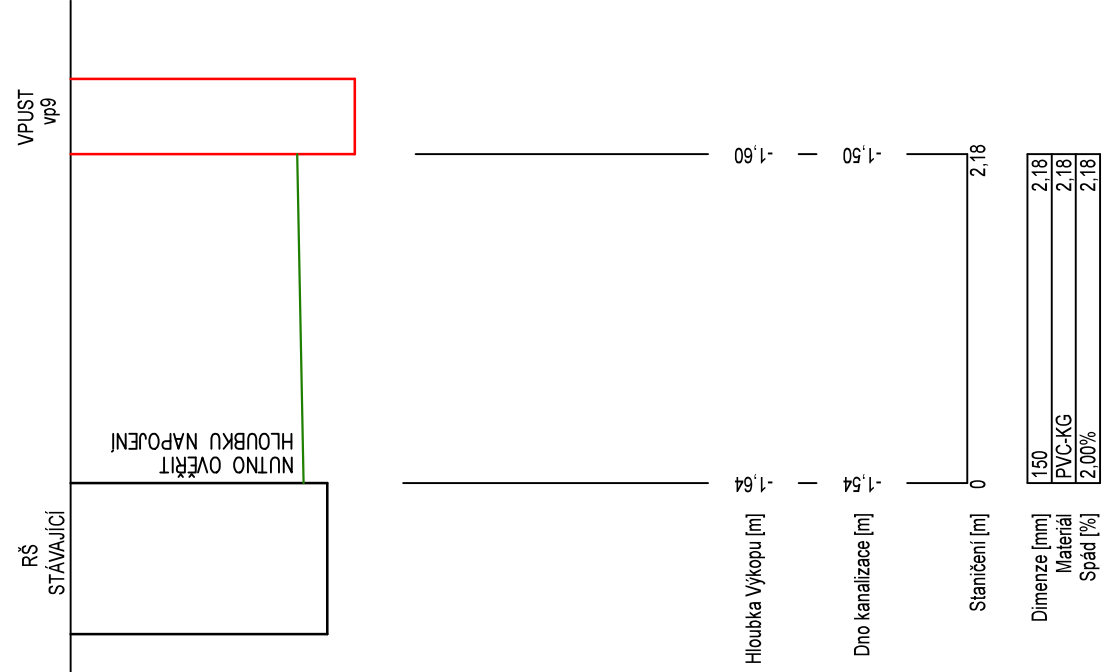


K.Č. CHOMUTOV I	KATASTRÁLNÍ ÚZEMÍ
KOMUNIKACE	DRUH POVRCHU
1886/71	PARCELNÍ ČÍSLO

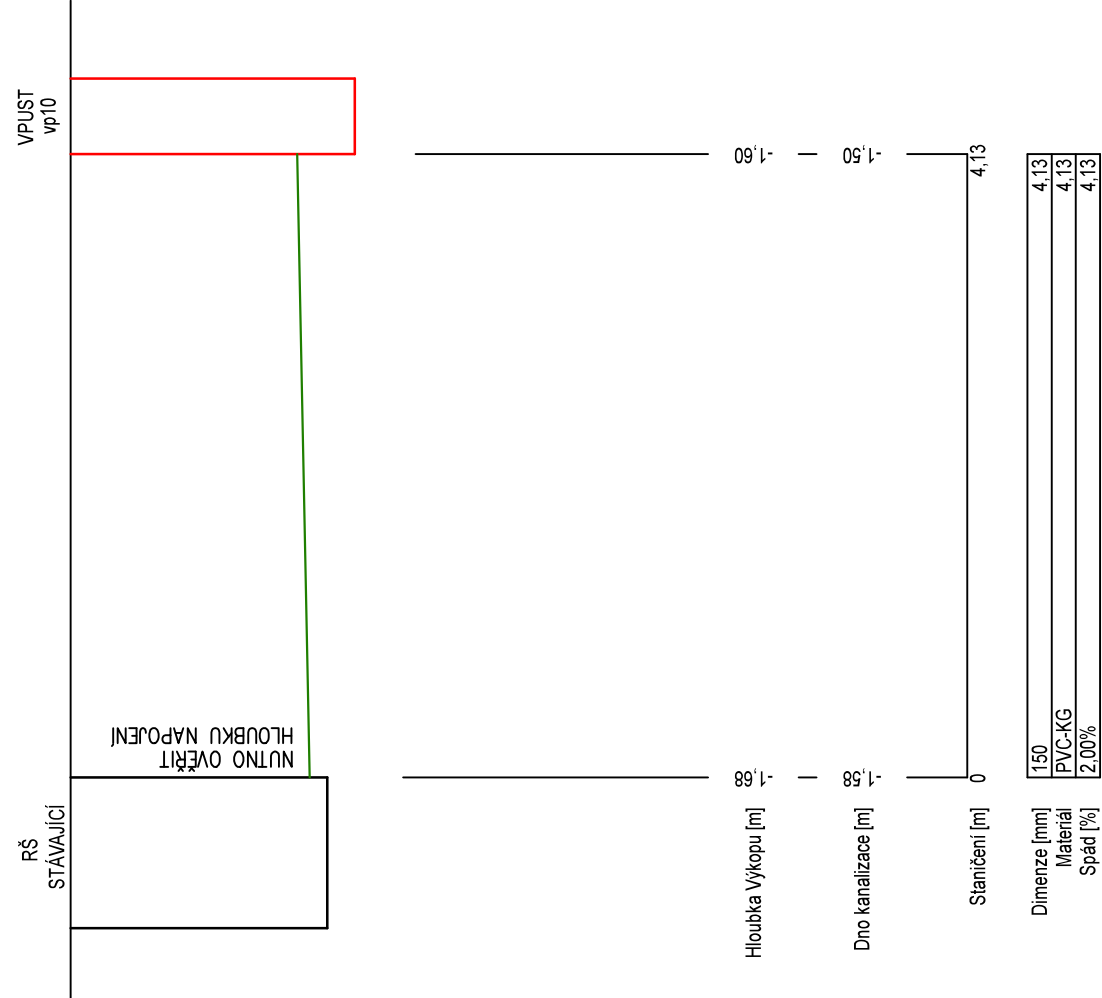


CHOMUTOV I	KATASTRÁLNÍ ÚZEMÍ
KOMUNIKACE	DRUH POVRCHU
1886/71	PARCELNÍ ČÍSLO

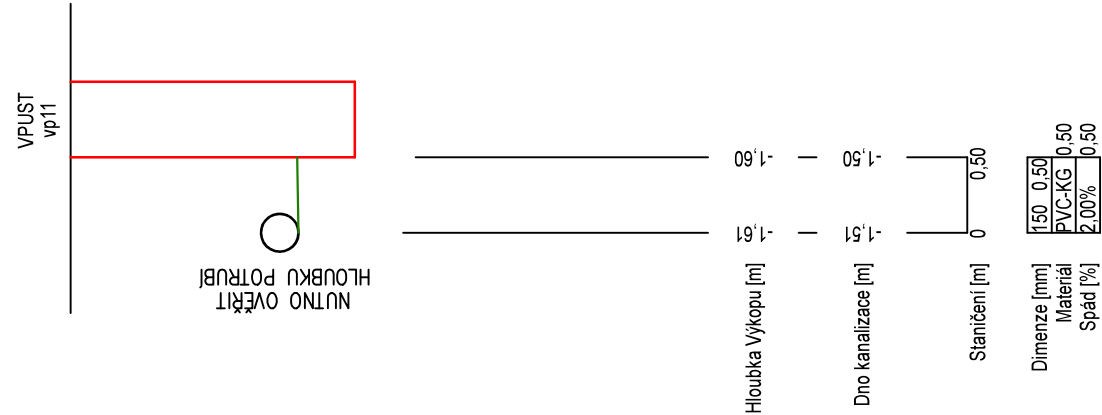

CHOMUTOV I	KATASTRÁLNÍ ÚZEMÍ
KOMUNIKACE	DRUH POVRCHU
1886/71	PARCELNÍ ČÍSLO

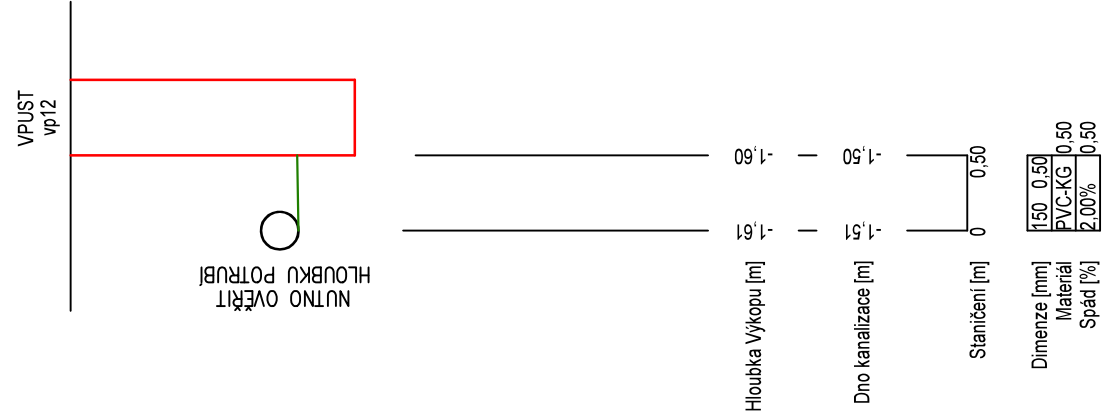

K.Č. CHOMUTOV I	KATASTRÁLNÍ ÚZEMÍ
KOMUNIKACE	DRUH POVRCHU
1886/71	PARCELNÍ ČÍSLO

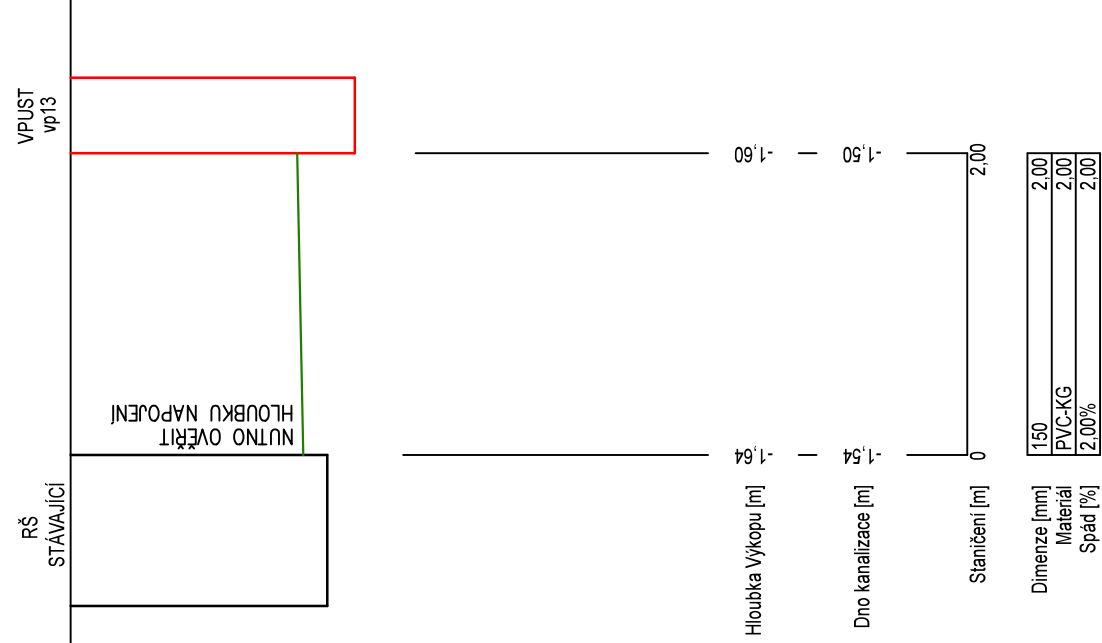

























SO 03 Dostředná kan.
PODELNÉ REZY D.K. OD
ULIČNÍCH VPŮSTÍ

rev.

00

SO 03

12