


## DETAIL č.2

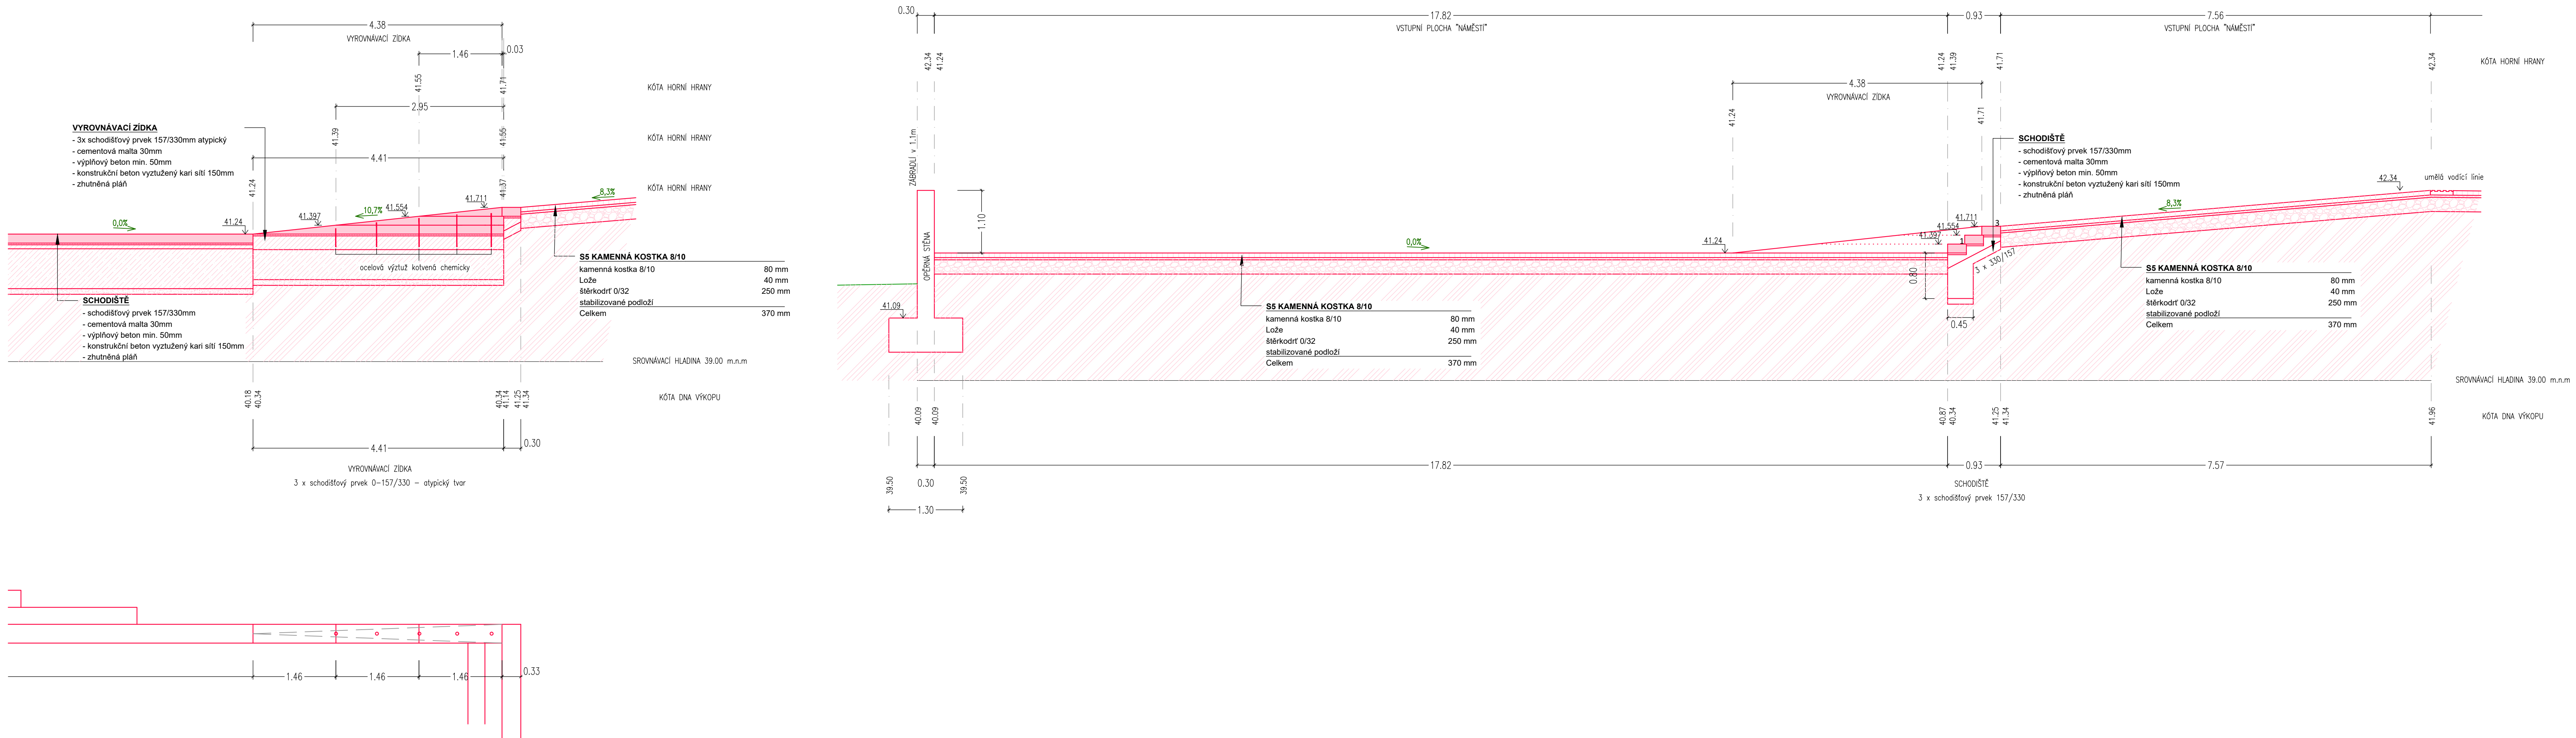

číslo projektu	215
název projektu	Západní vstupní prostranství do areálu Kamencového jezera – B1 Přemyslova
lokace	Přemyslova, Chomutov

investor	Statutární město Chomutov Zborovská 4602, 430 28 Chomutov
autoři	Ing. arch. Zbynek Ryška, Ing. arch. Jan Skoupý

stupeň  
projektu

**DPS**

Dokumentace pro provedení stavby


**HIP** Ing. arch. Zbyněk Ryška  
+420 736 605 107 [zbynek@refuel.cz](mailto:zbynek@refuel.cz)  
© 2012 refuel s.r.o. Všechny práva vyhrazena  
Dokumentace je chráněna autorským právem. Vytvoření kopie,  
zveřejnění nebo poskytnutí třetím stranám je bez výslovného souhlasu  
autora zakázáno.

část  
dokumentace

# SO 01

Komunikace, veřejné prostranství,  
parkoviště

projektant části Ing. Marie Rysková  
ČKAIT 0401531

 **KAP**  
atelier

KAP atelier  
Prusíkova 2577/16, 155 00 Praha 5  
tel.: 241 400 056  
e-mail: [kapatelier@kapatelier.cz](mailto:kapatelier@kapatelier.cz)

měřítko	1:50	číslo paré
---------	------	------------

jednotky      **Metrický systém**      **rev.** 00

Pokud není uvedeno jinak,  
všechny rozměry jsou **metrech**.

název	číslo
-------	-------

Schodiště	SO 01
Detail 2	D-16.2