



# SEVEROZÁPADNÍ POHLED

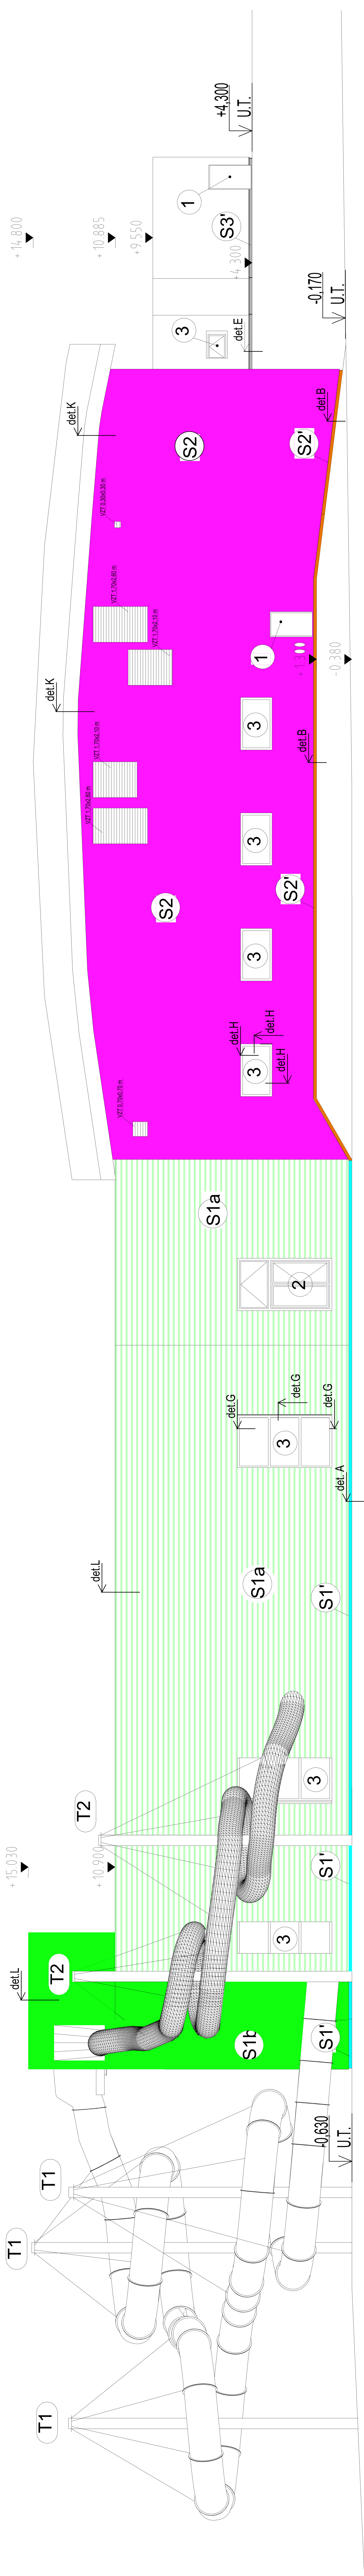

# SEVEROVÝCHODNÍ POHLED

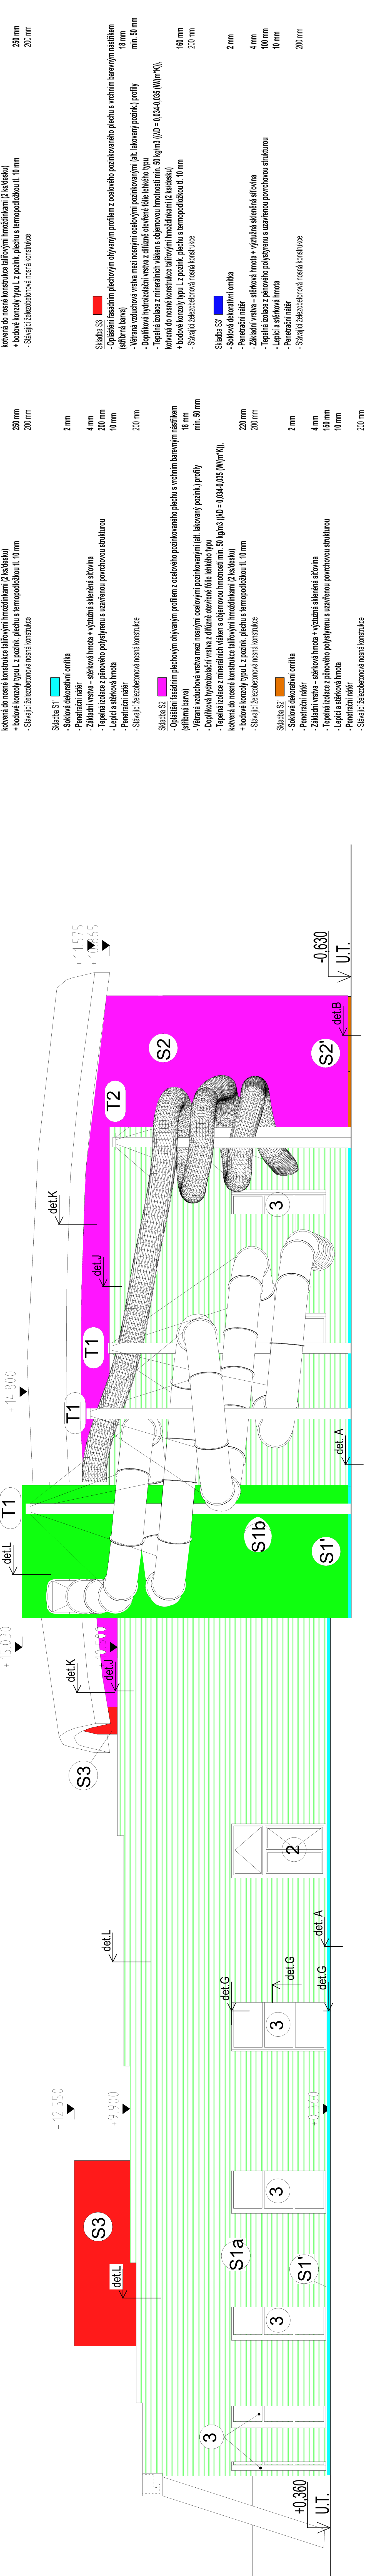

ATELLER					
<b>DEK</b>					
PROJEKTOVÁ DOKUMENTACE OPRAV ETICS AKUASVET CHOMUTOV					
studená dokumentace:		část dokumentace:			
DPS		B. Výkresová část			
vyrasoval: Ing. Lucie Hezová		zodpovědný projektant: Ing. David Tešal		paré:	
kontrolují: Ing. David Tešal				číslo výkresu: <b>06</b>	
datum: 24.4.2023		mřížko: 1:100		č. zakázky: 202-01-0289-HdG	
Poslední část z celkové autorované sady 3x1					