




Příčný řez 2-2
M 1:50

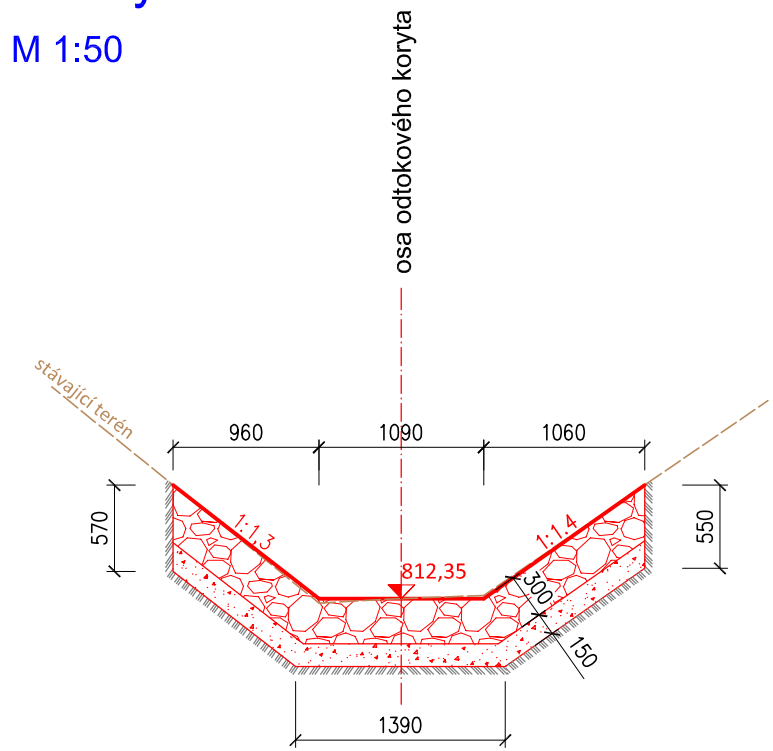


Příčný řez 3-3
M 1:50

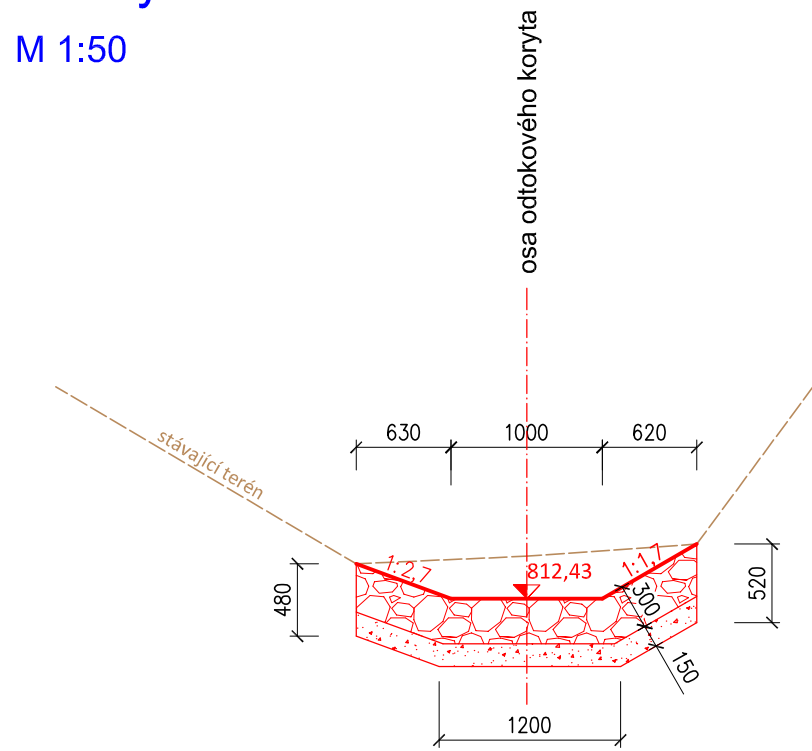


Příčný řez 4-4
M 1:50

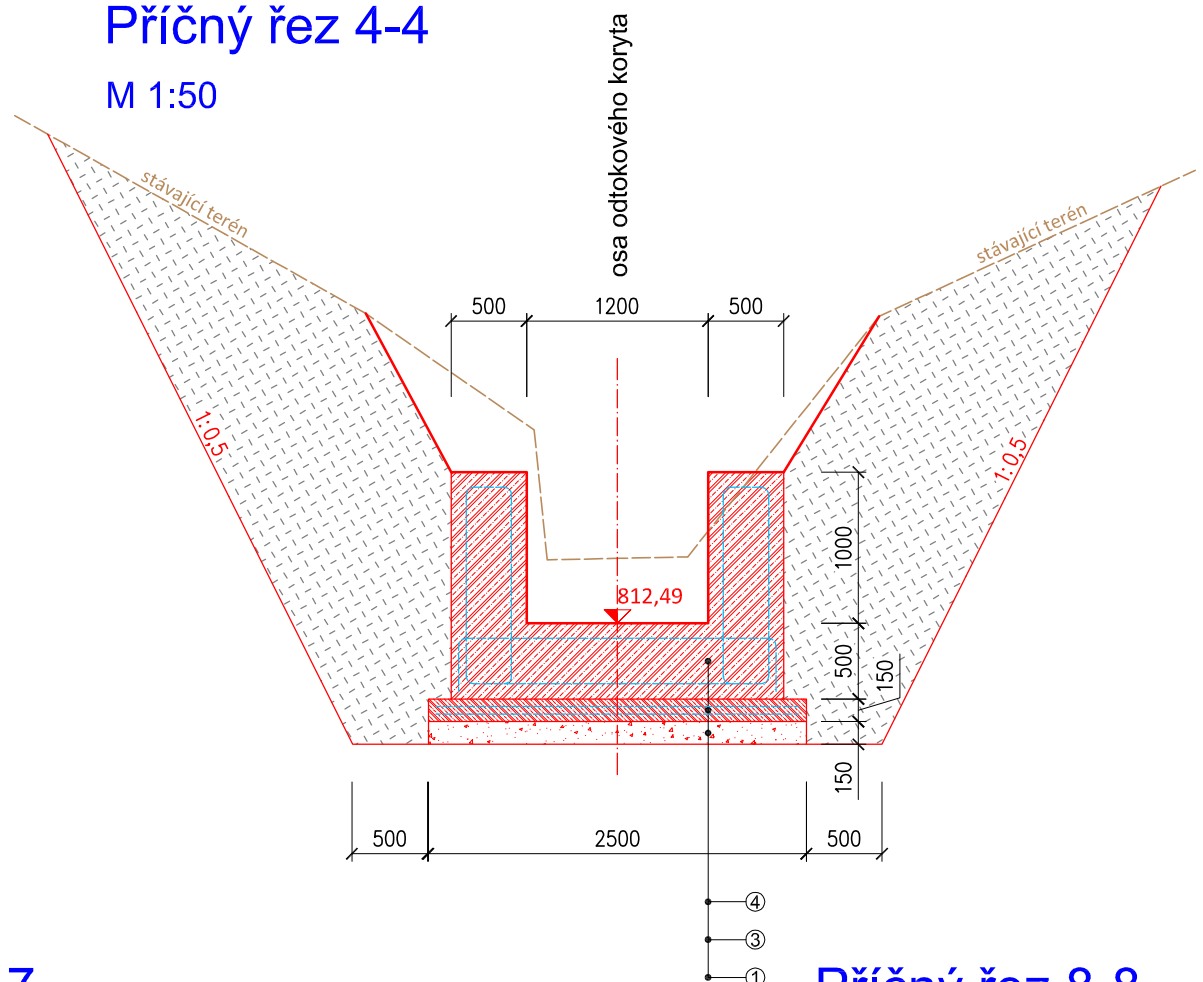


Příčný řez 5-5
M 1:50

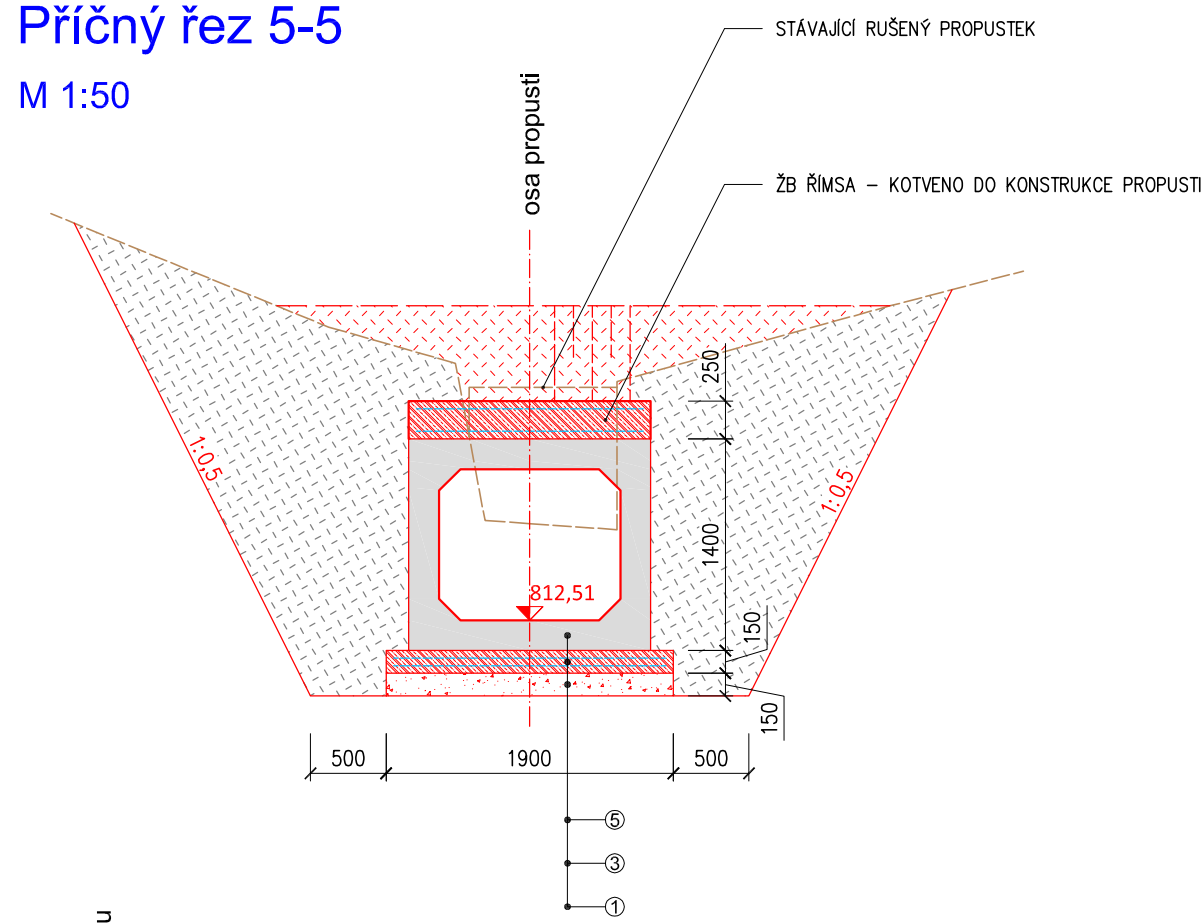


Příčný řez 6-6
M 1:50

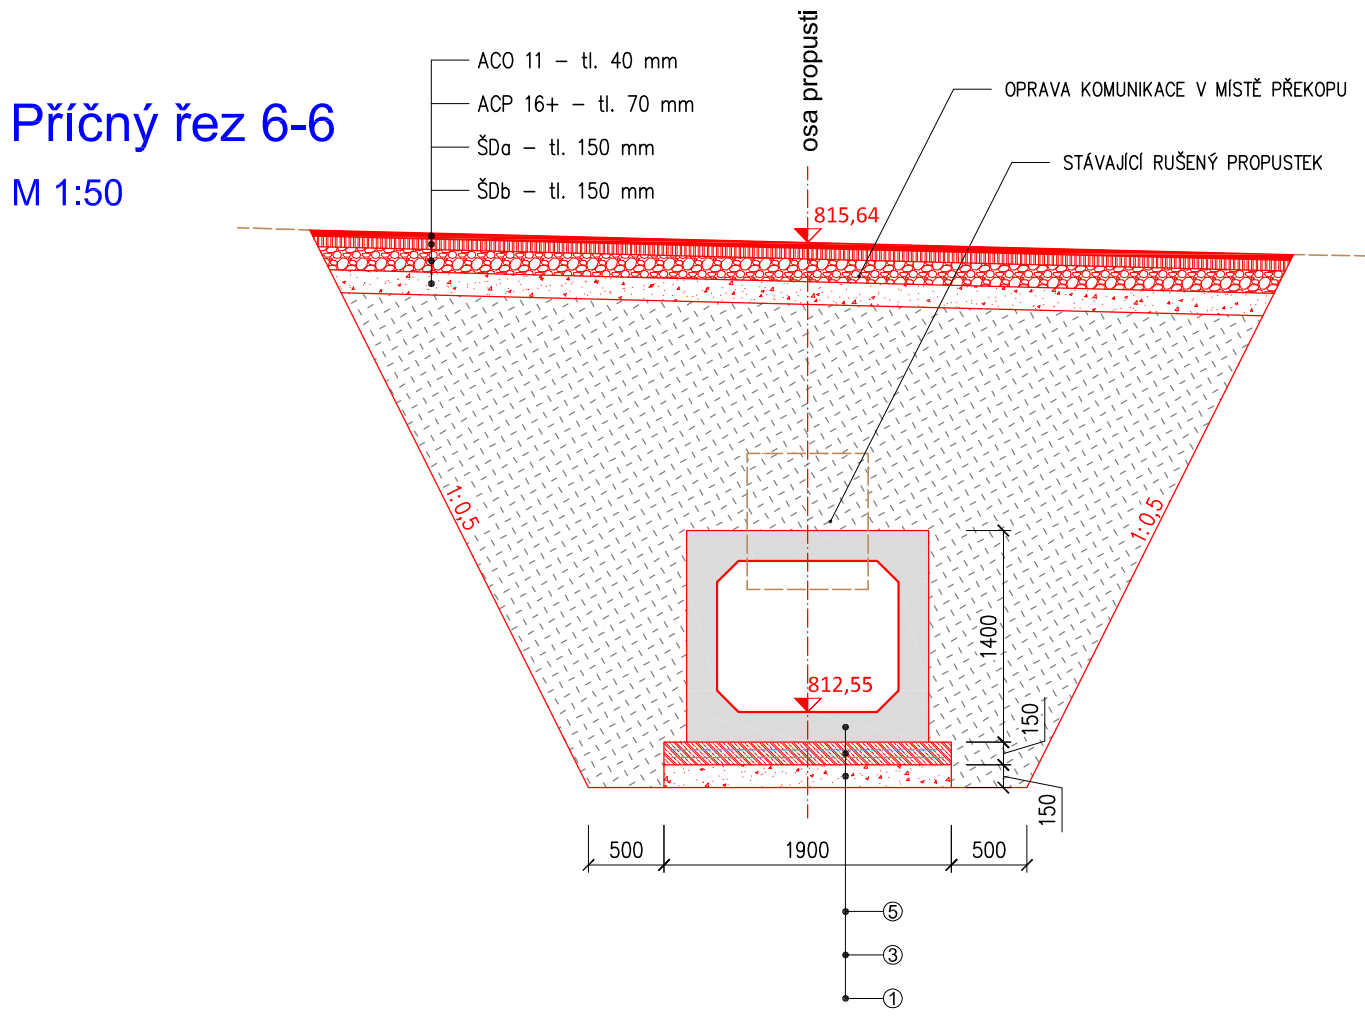


Příčný řez 7-7
M 1:50

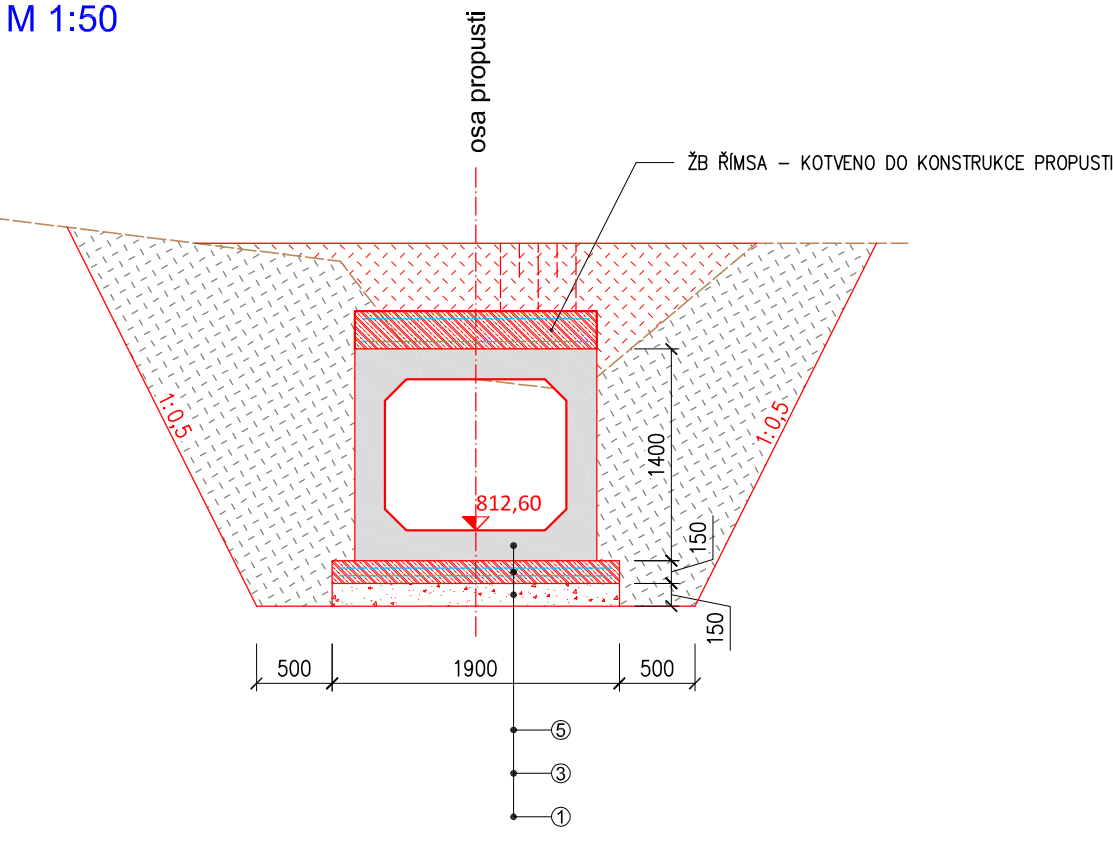

Příčný řez 8-8
M 1:50

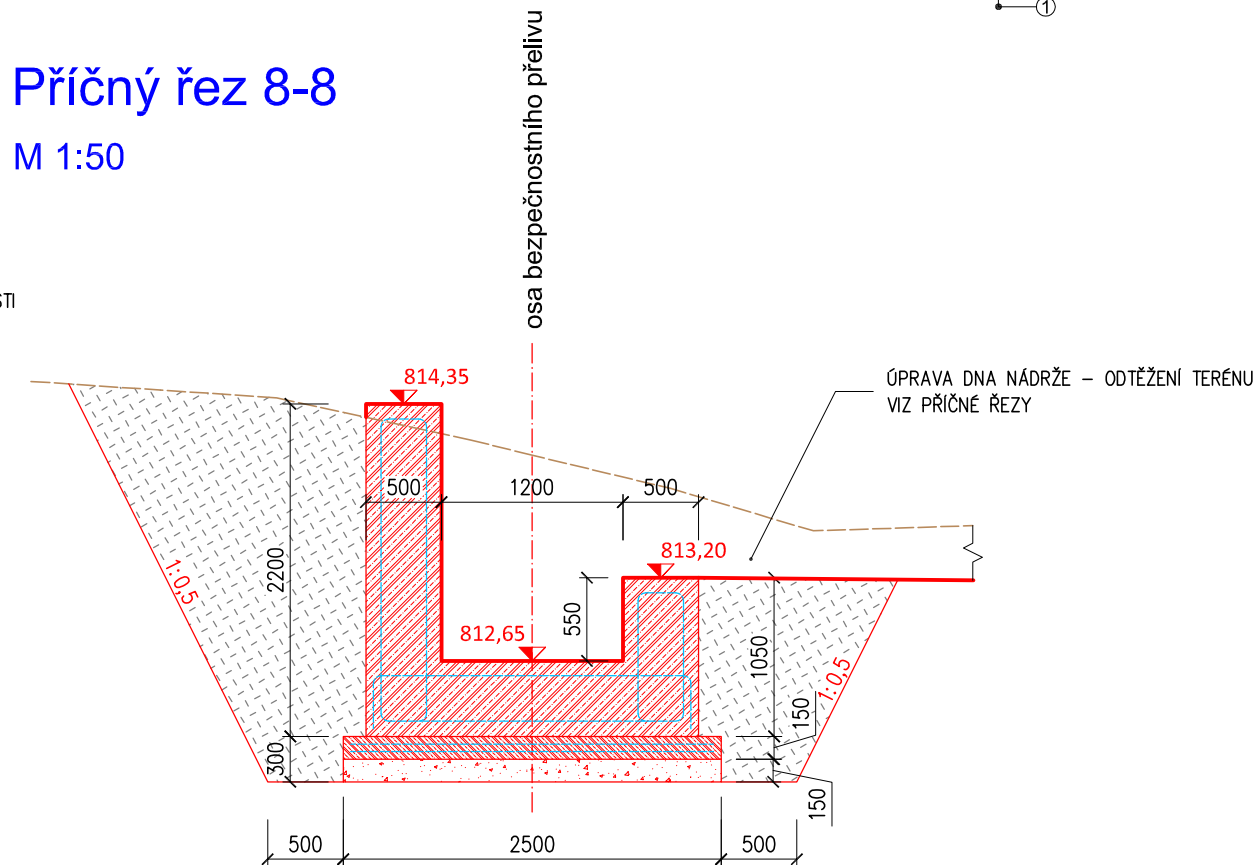

Příčný řez 9-9
M 1:50

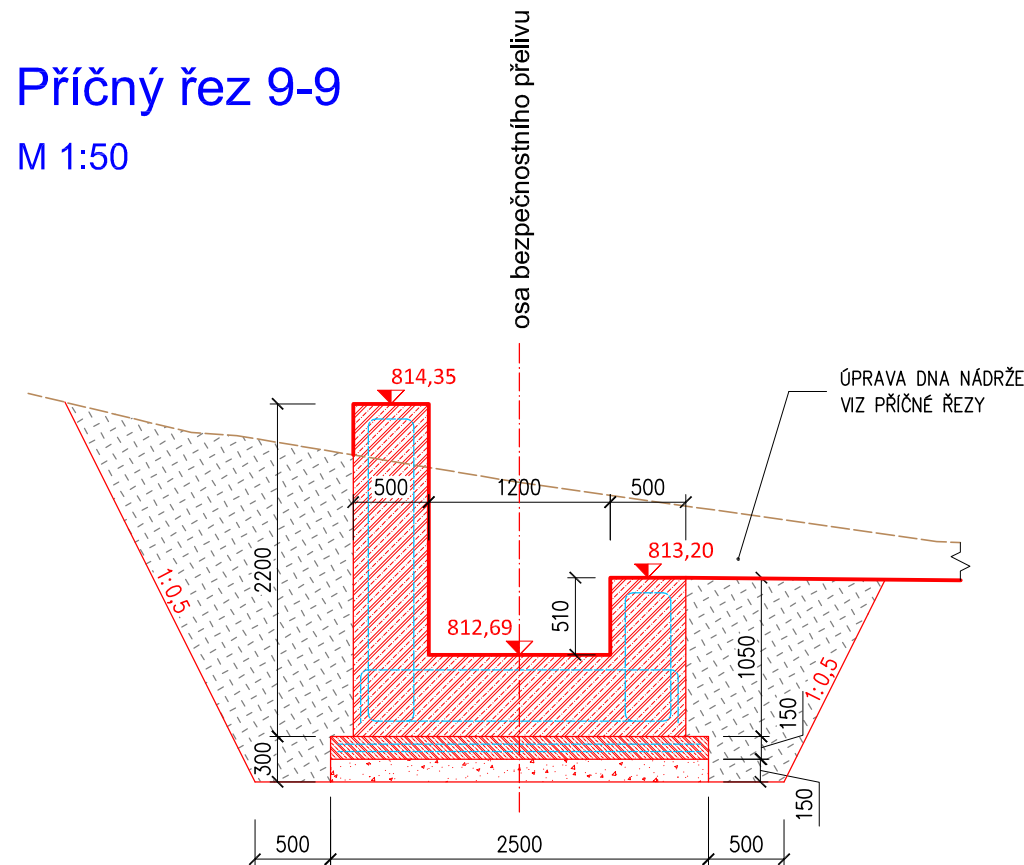

LEGENDA MATERIÁLŮ

Č.	MATERIÁL	GRAFIKA
1	PODKLADNÍ STĚRKODRŤ FR. 0-32	
2	KAMENNÁ ROVNANINA S VYKLÍNOVÁNÍM HM. 80-200 kg	
3	BETON VODOSTAVEBNÍ C30/37 - XC4 XF3 S VÝZTUŽÍ KARI SÍTĚMI 6/100/100 mm (ZÁKLADOVÉ DESKY)	
4	ŽELEZOBETON VODOSTAVEBNÍ C30/37 - XC4 XF3 S VÝZTUŽÍ (OBJEKTY - BEZPEČNOSTNÍ PŘEPAD; KORYTO)	
5	RÁMOVÉ PROPUSTI IZM-P 1200x1000	

Poznámka:
Ocelová výztuž je v příslušných objektech vyznačena pouze schematicky. V návrhu řešení výztuže je počítáno s množstvím 120 kg výztuže / 1 m³ betonu.
Pro realizaci stavby zajistí vybraný dodavatel stavby zpracování dílenské (výrobní) dokumentace výztuže!!!

VODNÍ DÍLO POHRANIČNÍ (POHRANIČNÍ RYBNÍK) - rekonstrukce vodní nádrže

STUPEŇ PROJEKTOVÉ DOKUMENTACE : Dokumentace pro vydání stavebního povolení	MÍSTO STAVBY : Obec Hora Svatého Šebestiána
INVESTOR : Statutární město Chomutov, Zborovská 4602, 430 01 Chomutov	k.ú. Pohraniční, p.p.č. 121
GENERÁLNÍ PROJEKTANT : SINGS projekční ateliér s.r.o. Škroupova 1059, 430 01 Chomutov tel.: 474 626 074 e-mail: sings@sings.cz 	RAZÍTKO :
HLAVNÍ INŽENÝR PROJEKTU : Ing. Jan Straka	
ZODPOVĚDNÝ PROJEKTANT : Ing. Jan Straka	
ZPRACOVAL : Milan Lipmann	
ČÁST DOKUMENTACE : D. Vodní nádrž	ČÍSLO PARÉ :
VÝKRES : D.13. BEZPEČNOSTNÍ PŘELIV - PŘÍČNÉ ŘEZY	
FORMÁT : 4 x A4	MĚŘÍTKO : 1 : 50
DATUM : 10/2022	ČÍSLO ZAKÁZKY : B.23.-22