


VD POHRANIČNÍ (POHRANIČNÍ RYBNÍK) - PODÉLNÝ PROFIL ZÁTOPOU

M 1 : 200 / 1 : 100

katastrální území / číslo pozemku	Pohraniční / 59	Pohraniční / 121	Pohraniční / 121	Pohraniční / 121	Pohraniční / 122
-----------------------------------	-----------------	------------------	------------------	------------------	------------------

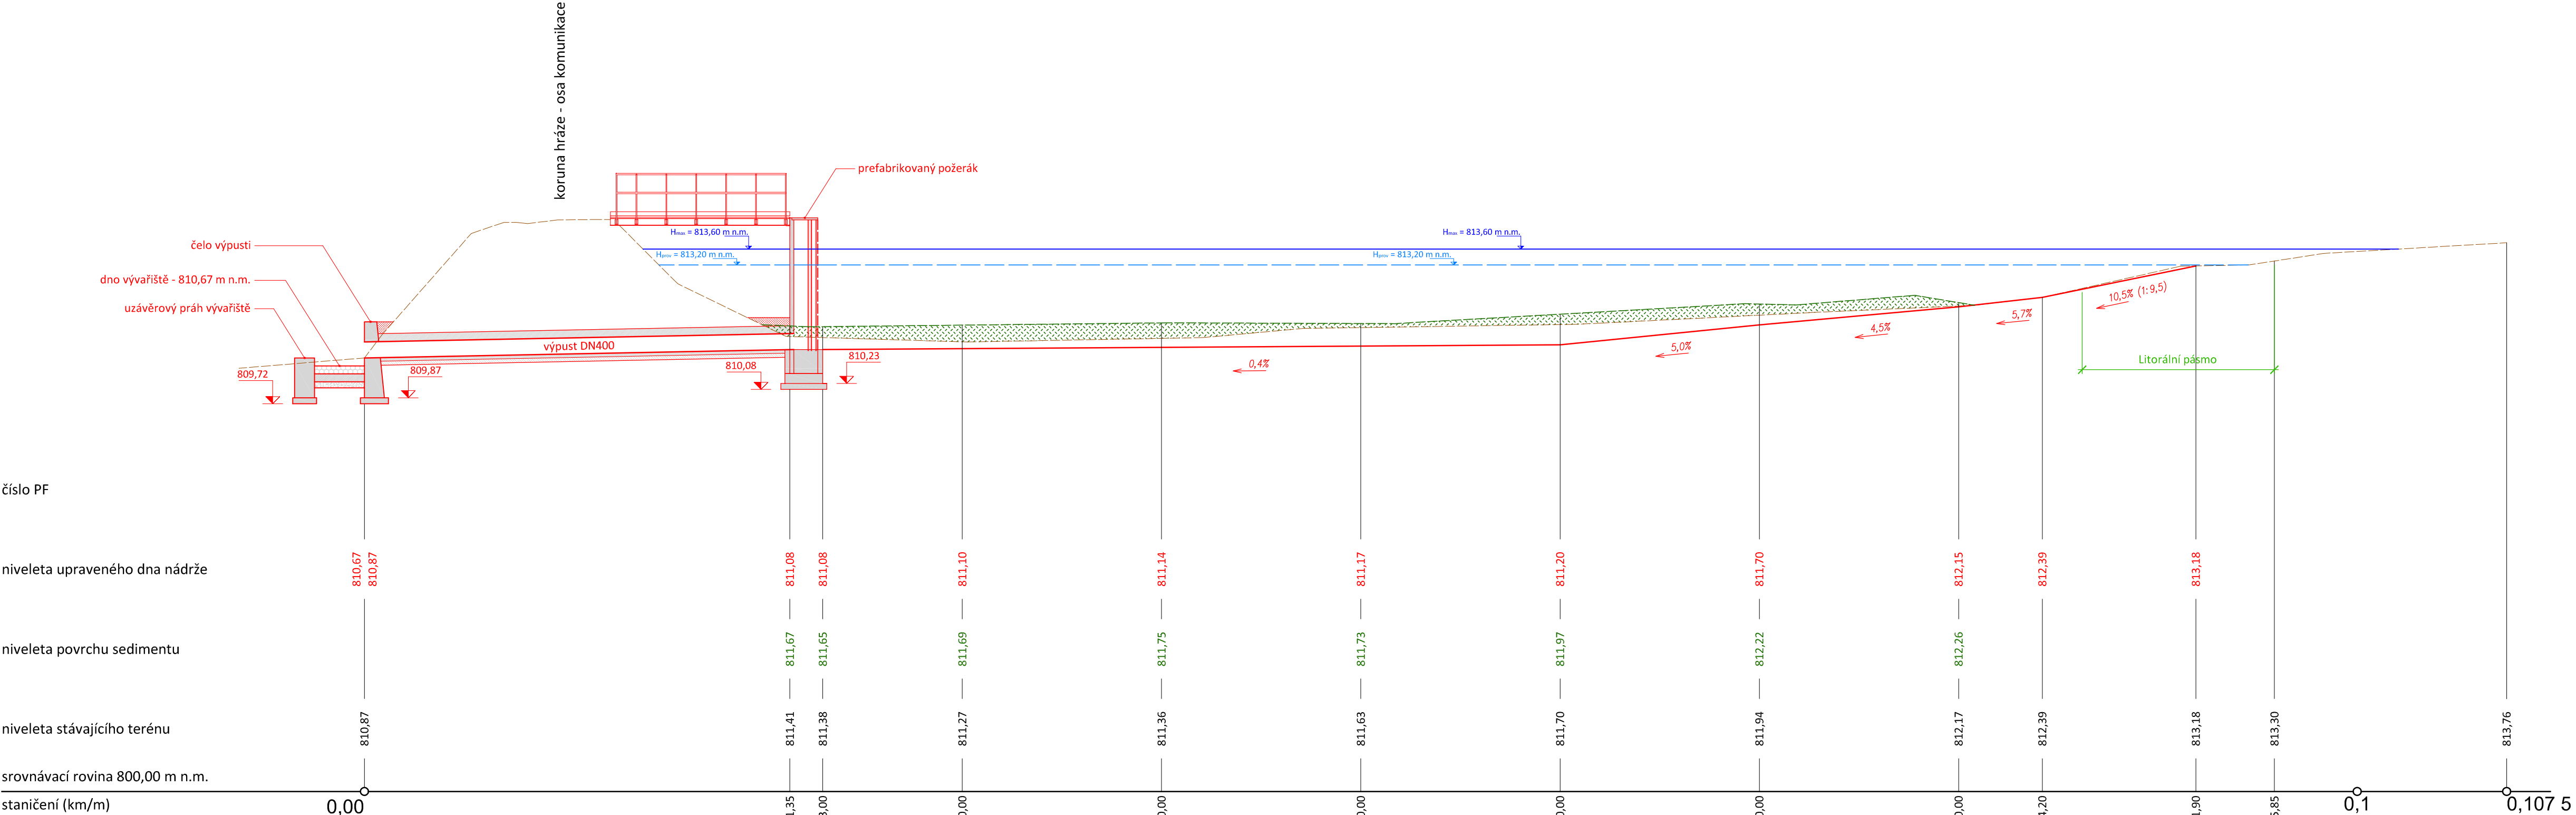

materiál výpusti	PVC KG SN8	
profil potrubí	DN 400 (400x11,7 mm)	21,40
sklon potrubí ( % )	1,0	21,40
kapacita potrubí (l/s)	262,1	2,31
délka potrubí (m)		
délka potrubí (m)		
rychlost proudění (m/s)		

LEGENDA

- niveleta stávajícího terénu
- obrysy nové spodní výpusti a upraveného dna nádrže
- hladina provozní - navrhovaná 813,20 m n.m.
- hladina maximální - navrhovaná 813,60 m n.m.
- rozsah sedimentu

NÁZEV AKCE :

VODNÍ DÍLO POHRANIČNÍ (POHRANIČNÍ RYBNÍK)  
- rekonstrukce vodní nádrže

STUPEŇ PROJEKTOVÉ DOKUMENTACE :  
Dokumentace pro vydání stavebního povolení

MÍSTO STAVBY :  
Obec Hora Svatého Šebestiána

INVESTOR :  
Statutární město Chomutov, Zborovská 4602, 430 01 Chomutov

k.ú. Pohraniční, p.p.č. 121

GENERÁLNÍ PROJEKTANT :  
SINGS projekční ateliér s.r.o.  
Škroupova 1059, 430 01 Chomutov  
tel.: 474 626 074  
e-mail: [sings@sings.cz](mailto:sings@sings.cz)

RAZÍTKO :

HLAVNÍ INŽENÝR PROJEKTU :  
Ing. Jan Straka

ZODPOVĚDNÝ PROJEKTANT :  
Ing. Jan Straka

ZPRACOVAL :  
Milan Lipmann

ČÁST DOKUMENTACE :  
D. Vodní nádrž

ČÍSLO PARÉ :

VÝKRES :  
D.4. PODÉLNÝ PROFIL ZÁTOPOU

FORMÁT :  
4 x A4

MĚŘÍTKO :  
1 : 200 / 1 : 100

DATUM :  
12/2022

ČÍSLO ZAKÁZKY :  
B.23.-22