


LEGENDA POTRUBÍ

POTRUBÍ STUDENÁ VODA Z PPR PN20	— · — · —
POTRUBÍ VEDENO POD PODLAHOU	— · — · —
POTRUBÍ TEPLÁ VODA Z PPR PN 20,	— · — · —
POTRUBÍ VEDENO POD PODLAHOU	— · — · —
POTRUBÍ CÍRKULACE Z PPR PN 20,	— · — · —
POTRUBÍ VEDENO POD PODLAHOU	— · — · —
POTRUBÍ STUDENÁ VODA Z PPR PN 20,	— · — · —
POTRUBÍ VEDENO VE STĚNÁCH	— · — · —
POTRUBÍ TEPLÁ VODA Z PPR PN 20,	— · — · —
POTRUBÍ VEDENO VE STĚNÁCH	— · — · —
POTRUBÍ CÍRKULACE Z PPR PN 20,	— · — · —
POTRUBÍ VEDENO VE STĚNÁCH	— · — · —
POTRUBÍ POŽÁRNÍ VODY Z OCELI	— · — · —
POTRUBÍ VEDENO VE STĚNÁCH	— · — · —

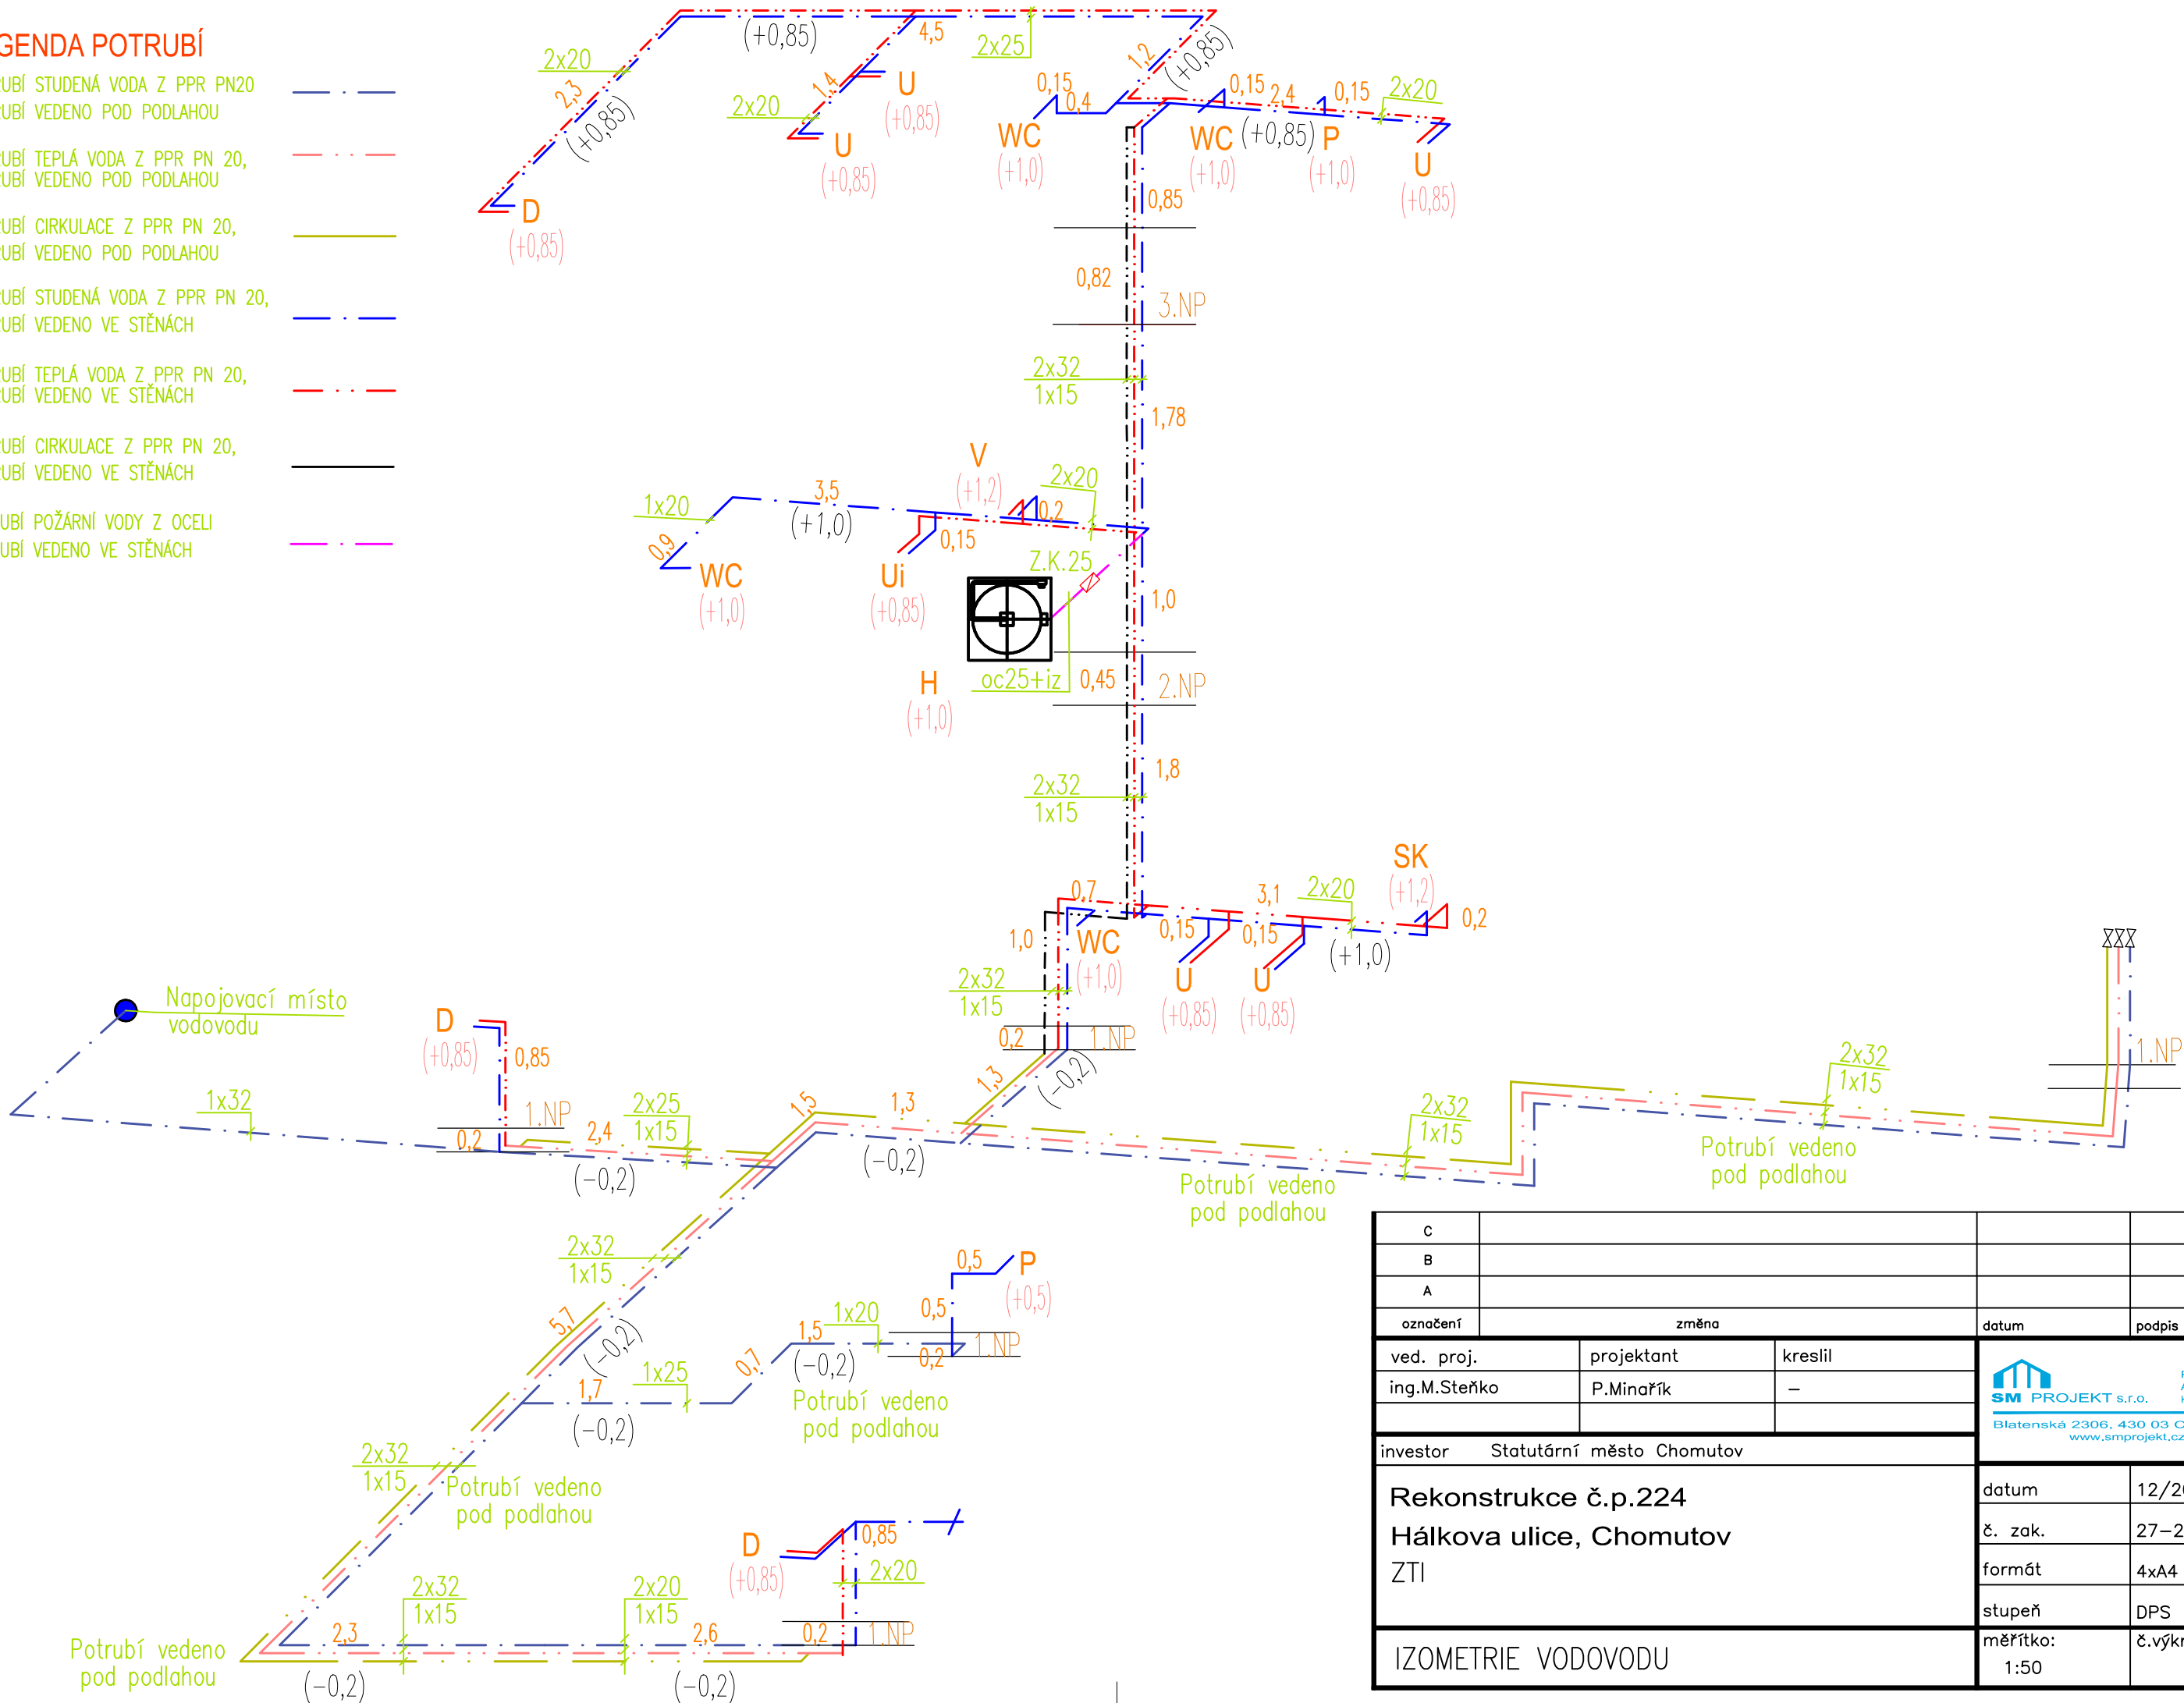

C			
B			
A			
označení	změna	datum	podpis
ved. proj.	projektant	kreslil	
ing.M.Steňko	P.Minařík	—	
investor	Statutární město Chomutov		
Rekonstrukce č.p.224		datum	12/2021
Hálkova ulice, Chomutov		č. zak.	27–21
ZTI		formát	4xA4
		stupeň	DPS
IZOMETRIE VODOVODU		měřítko:	č.výkresu:
		1:50	12.