


DÍLCE TRAP. PLECHU

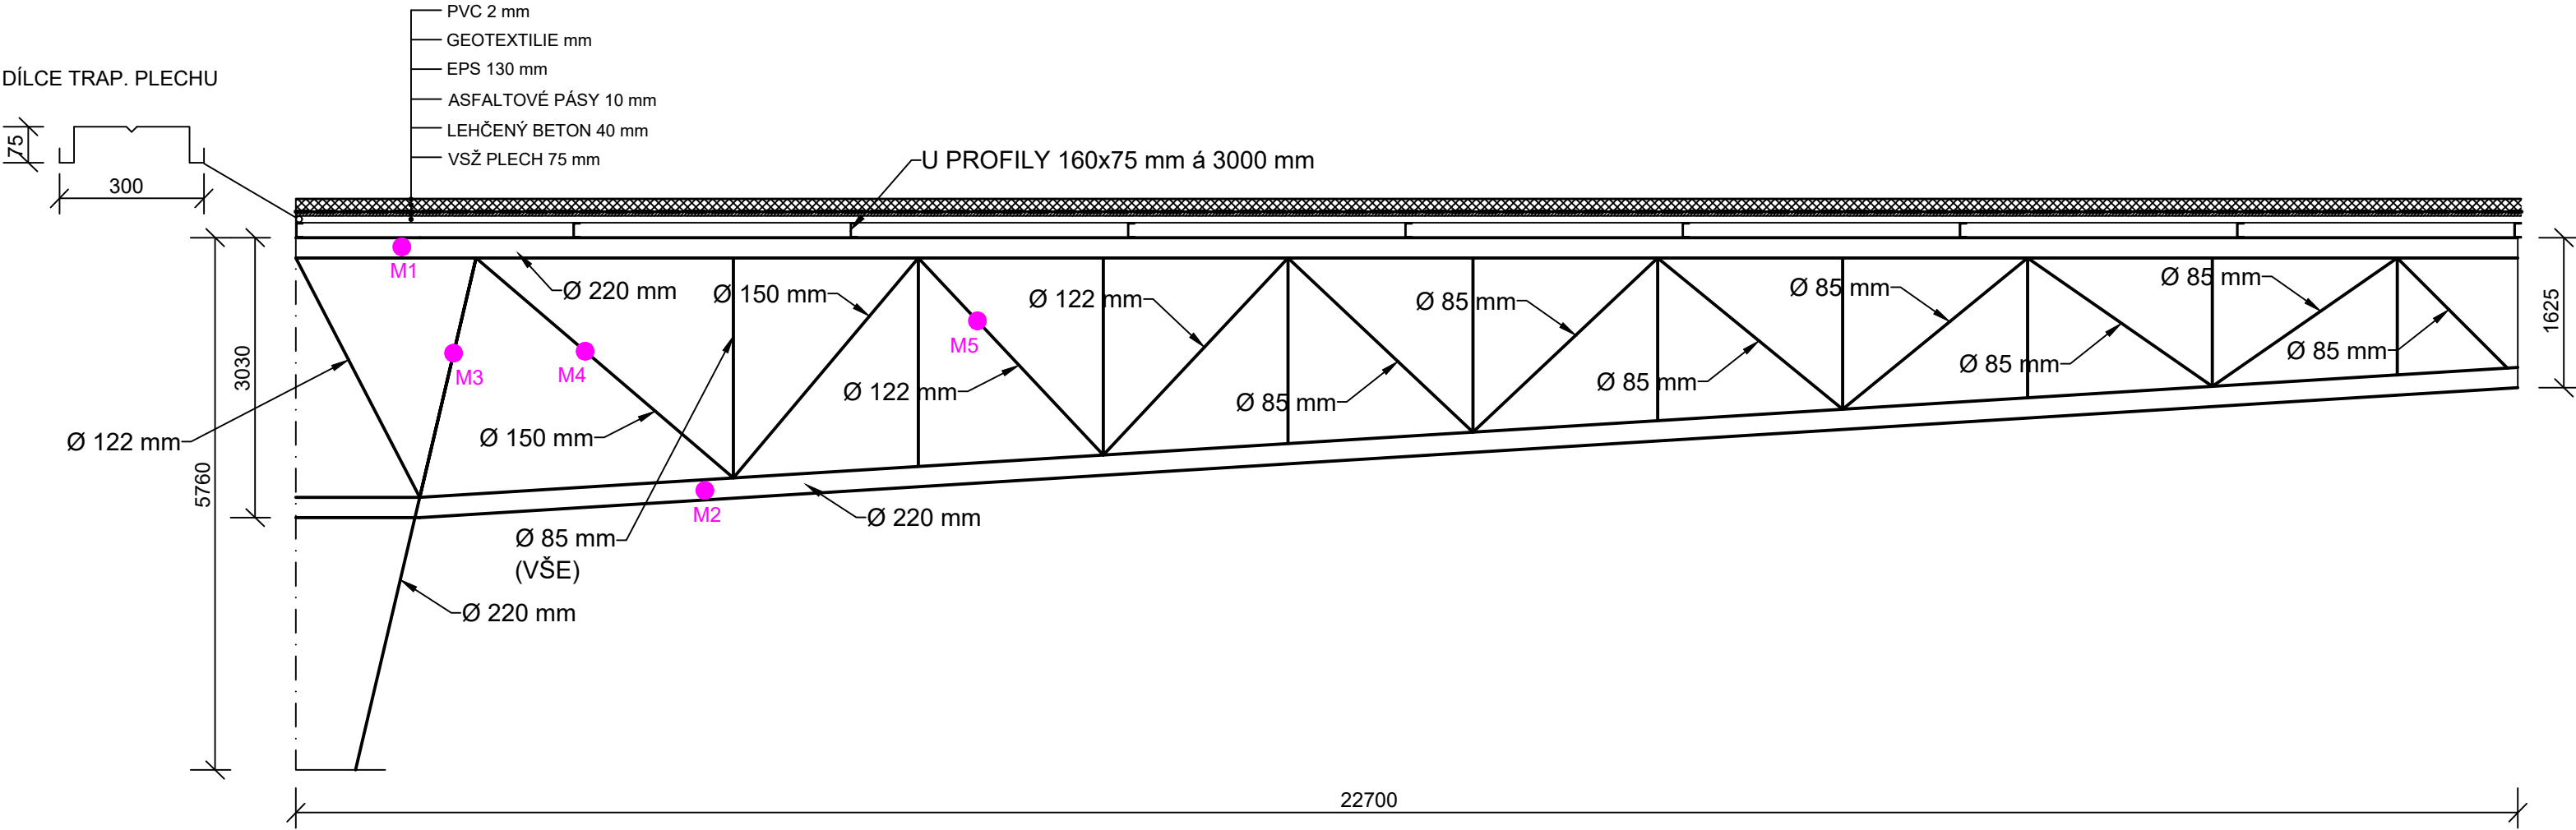

LEGENDA
M - ZKOUŠKA PEVNOSTI OCELI V TAHU

OCELOVÁ PŘÍHRADOVÁ
STŘEŠNÍ KONSTRUKCE