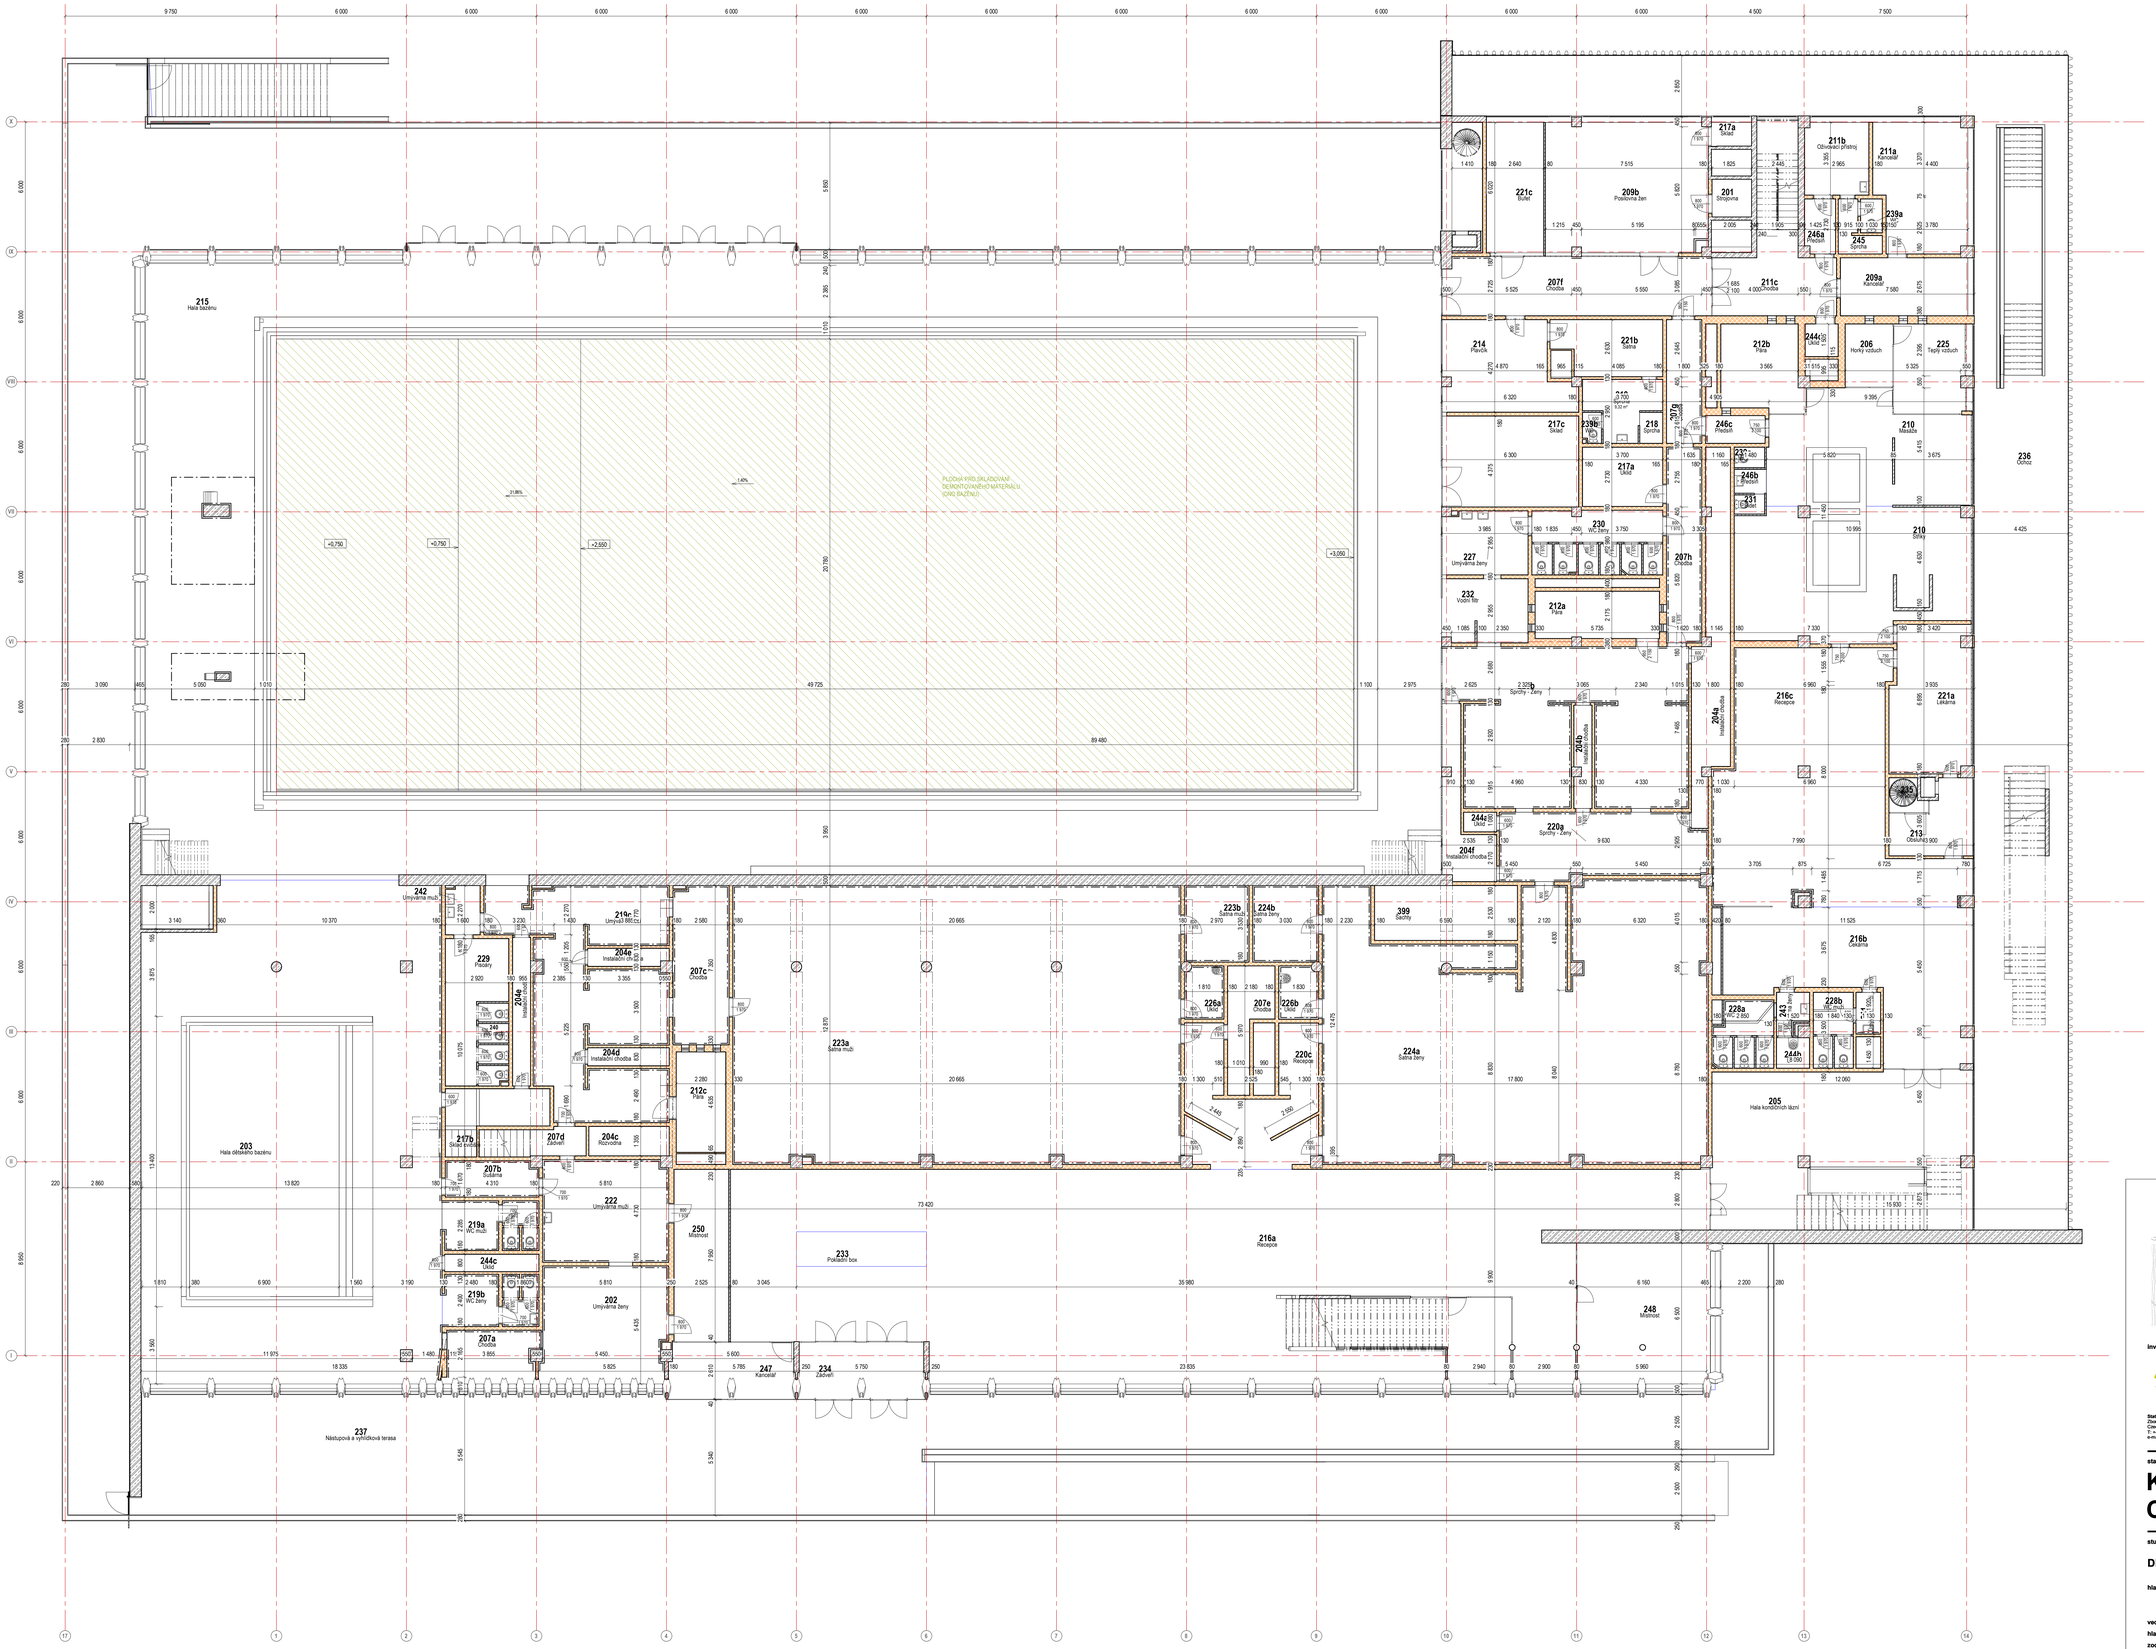

LEGENDA MATERIÁLŮ:

- BETON PROSTÝ
- ŽELEZOBETON
- ZDIVO Z CPP
- ZDIVO OBECNÉ



polohopisný systém:
S-JTSK

výškový systém:
Bpv

±0,00=336,550 m. n.m.

investor:

Chomutov

Statutární město Chomutov
Zlatovská 4802, 430 28 Chomutov
Czech Republic
T: +420 474 637 111
e-mail: podatelna@chomutov.cz

hlavní architekt projektu:

Boele

Boele s.r.o.
Korunní 2568/1080, 101 00 Praha 10
Czech Republic
e-mail: info@boele.cz

hlavní inženýr projektu:

AED

AED project, s. s.
Pod Radnicí 1235 / 2A, 150 00 Praha 5
Czech Republic
T: +420 257 257 100
e-mail: aed@aedproject.cz

zpracovatel této části:

AED

AED project, s.s.
Pod Radnicí 1235 / 2A, 150 00 Praha 5
Czech Republic
T: +420 257 257 100
e-mail: aed@aedproject.cz

stavba:

Konverze Městských lázní Chomutov

stupeň:

DPS - Bourací práce nenosných konstrukcí pro další fáze STP

hlavní architekt projektu:	Ing. arch Petr Fajfr
	Ing. arch Petr Šuma
	Ing. arch Marek Kociolek
vedení projektu:	Ing. Zbyněk Ransdorf
hlavní inženýr projektu:	Ing. Aleš Heřmánek
zodpovědný projektant části:	Ing. Aleš Heřmánek
vypracoval:	Michal Beneš

datum:	01/2025
formát:	18xA4
měřítko:	1 : 100
zakázkové č.:	23-004_CHKN
číslo změny:	-
datum změny:	-
část:	**D.1.1.2**
číslo přílohy:	**07201**
paré:	

část / profese:

AST - Architektonicko - stavební

příloha:

2NP (1NP) - stavajici