


Trasy zasekané v trubce
Datové zásuvky v
Nový RD umístěn pod
parapetním žlabu
stropem vedle přile

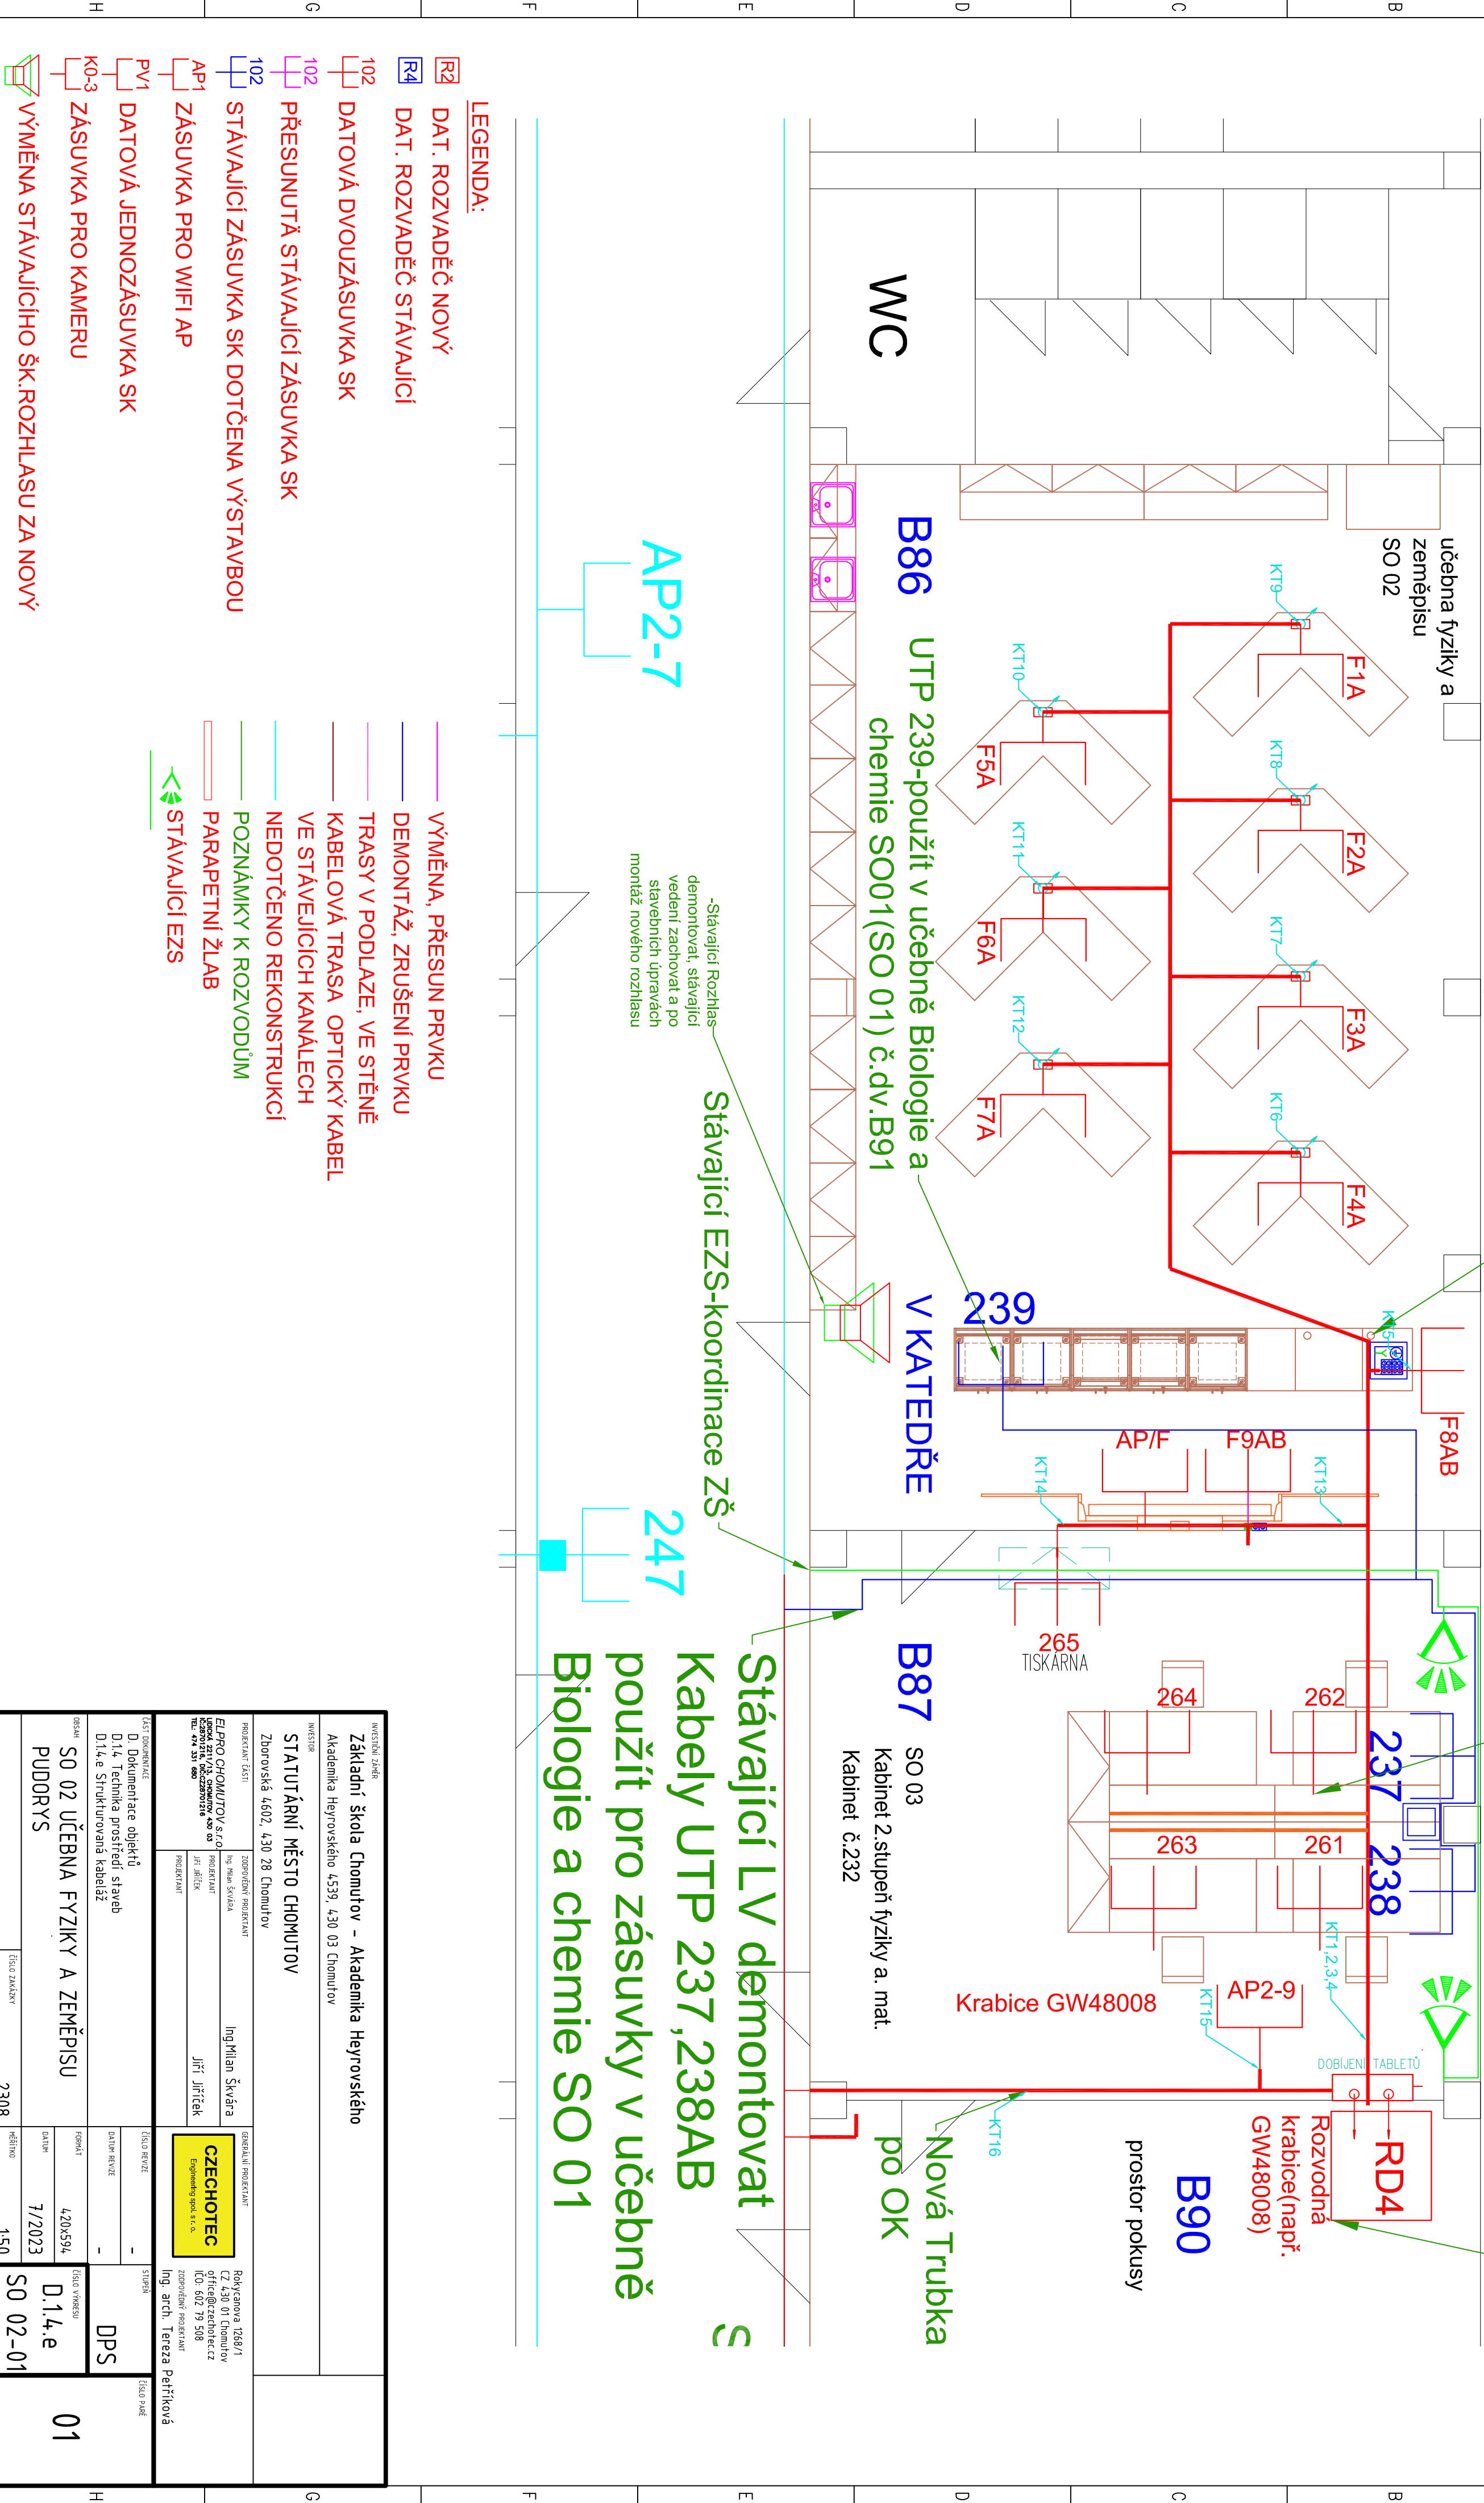

LEGENDA:

- DAT. ROZVADĚČ NOVÝ
- DAT. ROZVADĚČ STÁVAJÍCÍ
- DATOVÁ DVOUZÁSUVKA SK
- PŘESUNUTÁ STÁVAJÍCÍ ZÁSUVKA SK
- STÁVAJÍCÍ ZÁSUVKA SK DOTČENA VÝSTAVBOU
- ZÁSUVKA PRO WIFI AP
- DATOVÁ JEDNOZÁSUVKA SK
- ZÁSUVKA PRO KAMERU
- VÝMĚNA STÁVAJÍCÍHO ŠK.ROZHLASU ZA NOVÝ
- VÝMĚNA, PŘESUN PRVKU
- DEMONTÁŽ, ZRUŠENÍ PRVKU
- TRASY V PODLAZE, VE STĚNĚ
- KABELOVÁ TRASA OPTICKÝ KABEL
- VE STAVEJÍCÍCH KANÁLECH
- NEDOTČENO REKONSTRUKCÍ
- POZNÁMKY K ROZVODŮM
- PARAPETNÍ ŽLAB
- STÁVAJÍCÍ EZZS

INVESTIČNÍ ZÁHR. Základní škola Chomutov - Akademiika Heyrovského Akademiika Heyrovského 4539, 430 03 Chomutov		INVESTOR STATUTÁRNÍ MĚSTO CHOMUTOV Zborovská 4602, 430 28 Chomutov		INVESTIČNÍ ZÁHR. Základní škola Chomutov - Akademiika Heyrovského Akademiika Heyrovského 4539, 430 03 Chomutov	
PROJEKTANT ČÁSTI Ing. Milan Švába ELPRO CHOMUTOV s.r.o. Zátopova 2317/3, Chomutov 430 03 Tel. 474 331 000		ZODPOVĚDNÝ PROJEKTANT Ing. Milan Švába PROJEKTANT Jiří Jirfíček		ODPRAVNÝ PROJEKTANT Ing. Milan Švába PROJEKTANT Jiří Jirfíček	
ZÁST. DOKUMENTACE D. Dokumentace objektů D.14. Technika prostředí staveb D.14.e Strukturovaná kabeláž		ČÍSLO PRVKE -		STUPEŇ -	
OSAH SO 02 UČEBNA FYZIKY A ZEMĚPISU PUDDRYS		FORMÁT 420x594		DPS D.14.e	
		DATUM 7/2023		ČÍSLO VÝKRESU SO 02-01	
		ČÍSLO ZÁKAZKY 2308		KŘÍDKO 1:50	