


Přetažené UTP (239)- z místnosti 86  
(SO02-učebna Biologie a chemie

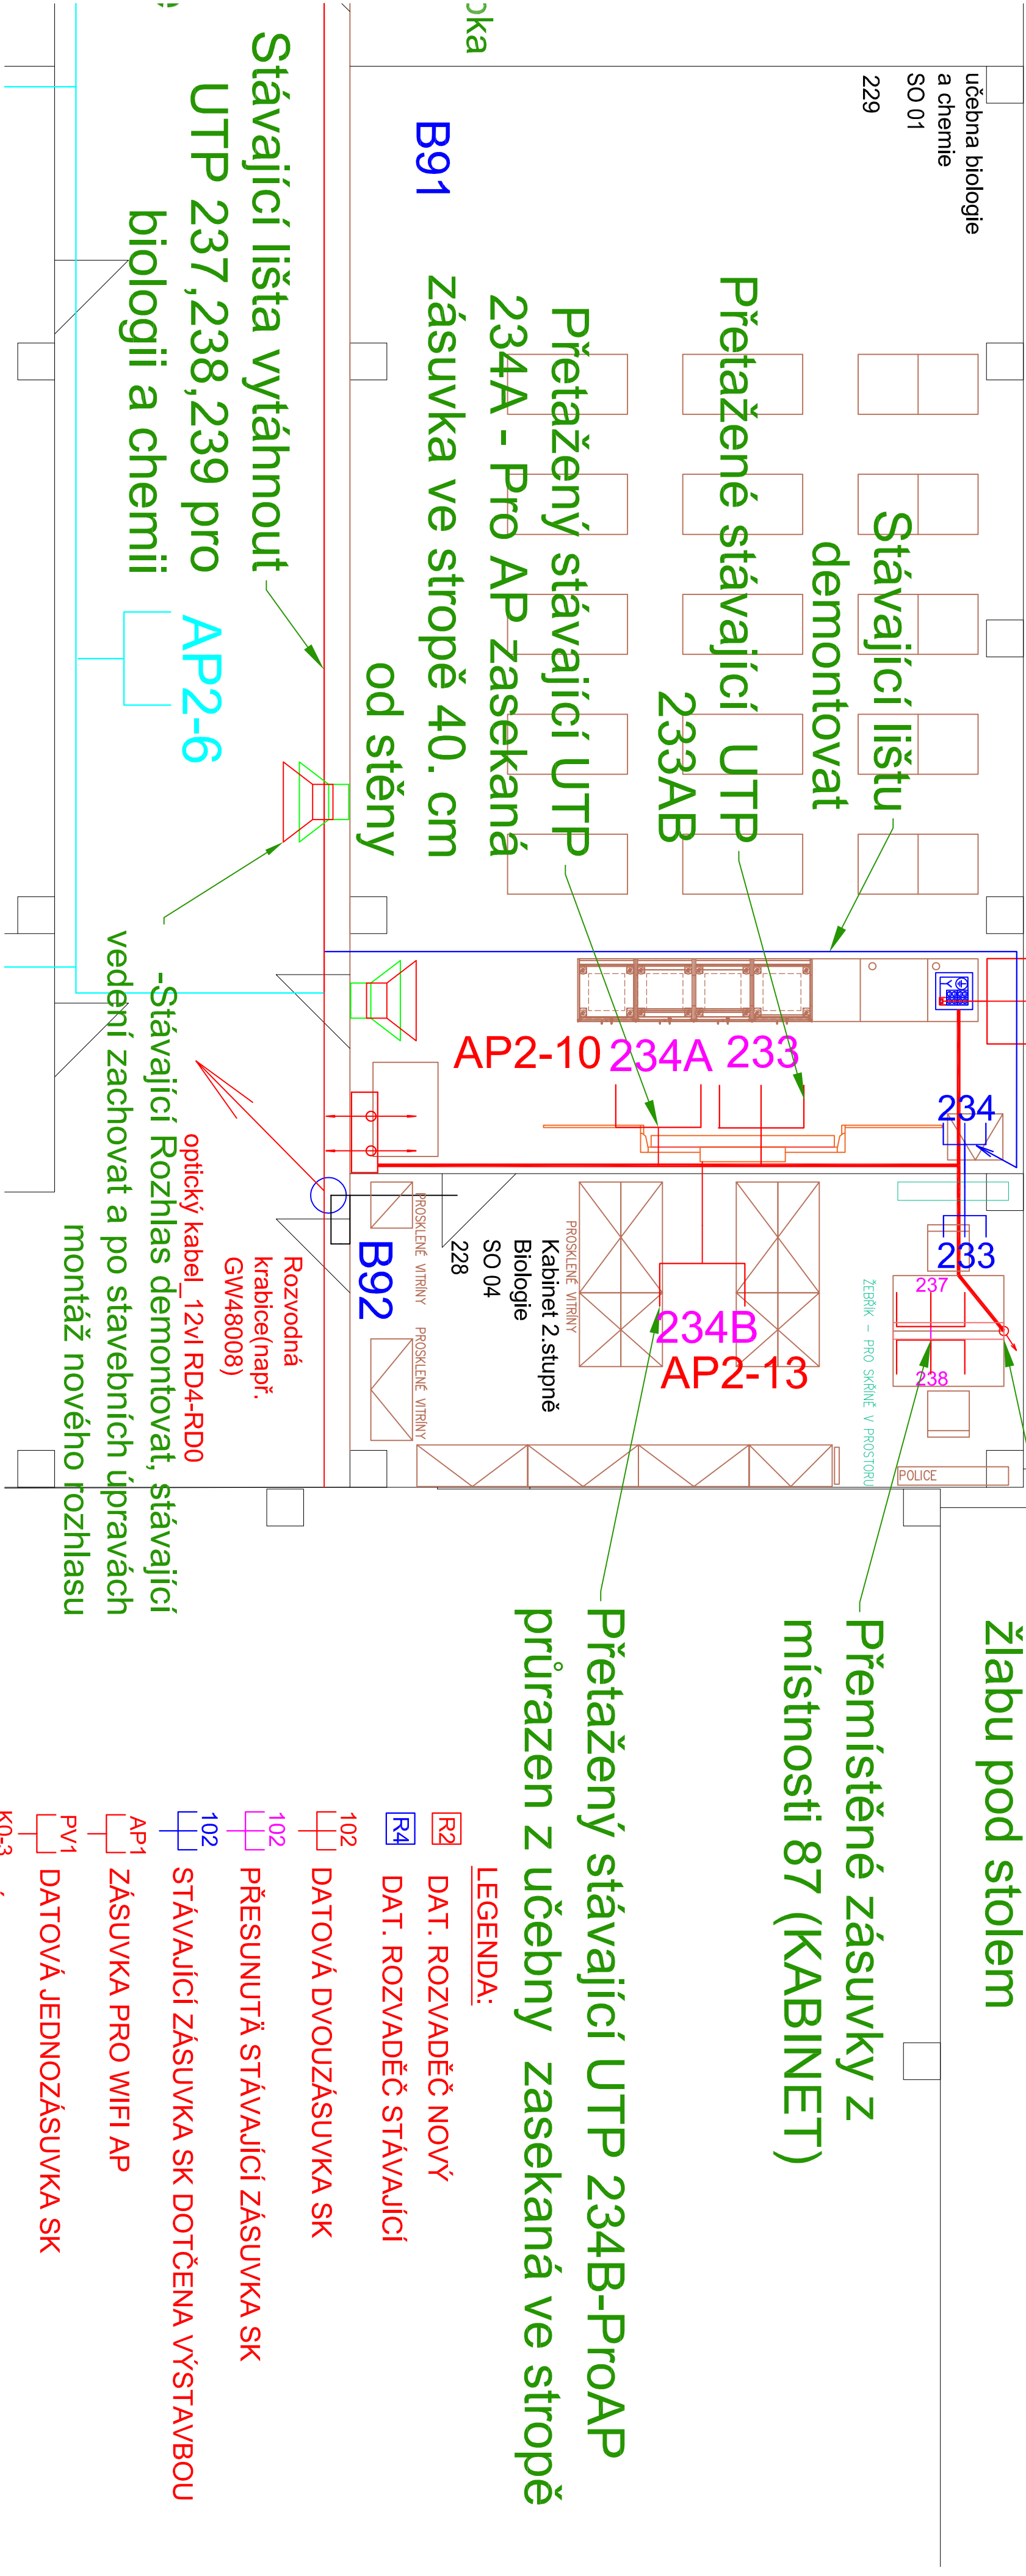

Zásuvky v parapetním  
žlabu pod stolem

Přemístěné zásuvky z  
místnosti 87 (KABINET)

Přetažený stávající UTP 234B-ProAP  
průřazen z učebny zasekaná ve stropě

LEGENDA:

- DAT. ROZVADĚČ NOVÝ
- DAT. ROZVADĚČ STÁVAJÍCÍ
- DATOVÁ DVOUZÁSUVKA SK
- PŘESUNUTÁ STÁVAJÍCÍ ZÁSUVKA SK
- STÁVAJÍCÍ ZÁSUVKA SK DOTČENA VÝSTAVBOU
- ZÁSUVKA PRO WIFI AP
- DATOVÁ JEDNOZÁSUVKA SK
- ZÁSUVKA PRO KAMERU
- VÝMĚNA STÁVAJÍCÍHO ŠK.ROZHLASU ZA NOVÝ

- VÝMĚNA, PŘESUN PRVKU
- DEMONTÁŽ, ZRUŠENÍ PRVKU
- TRASY V PODLAZE, VE STĚNĚ
- KABELOVÁ TRASA OPTICKÝ KABEL
- VE STÁVEJÍCÍCH KANÁLECH
- NEDOTČENO REKONSTRUKCÍ
- POZNÁMKY K ROZVODŮM
- PARAPETNÍ ŽLAB
- STÁVAJÍCÍ EZS