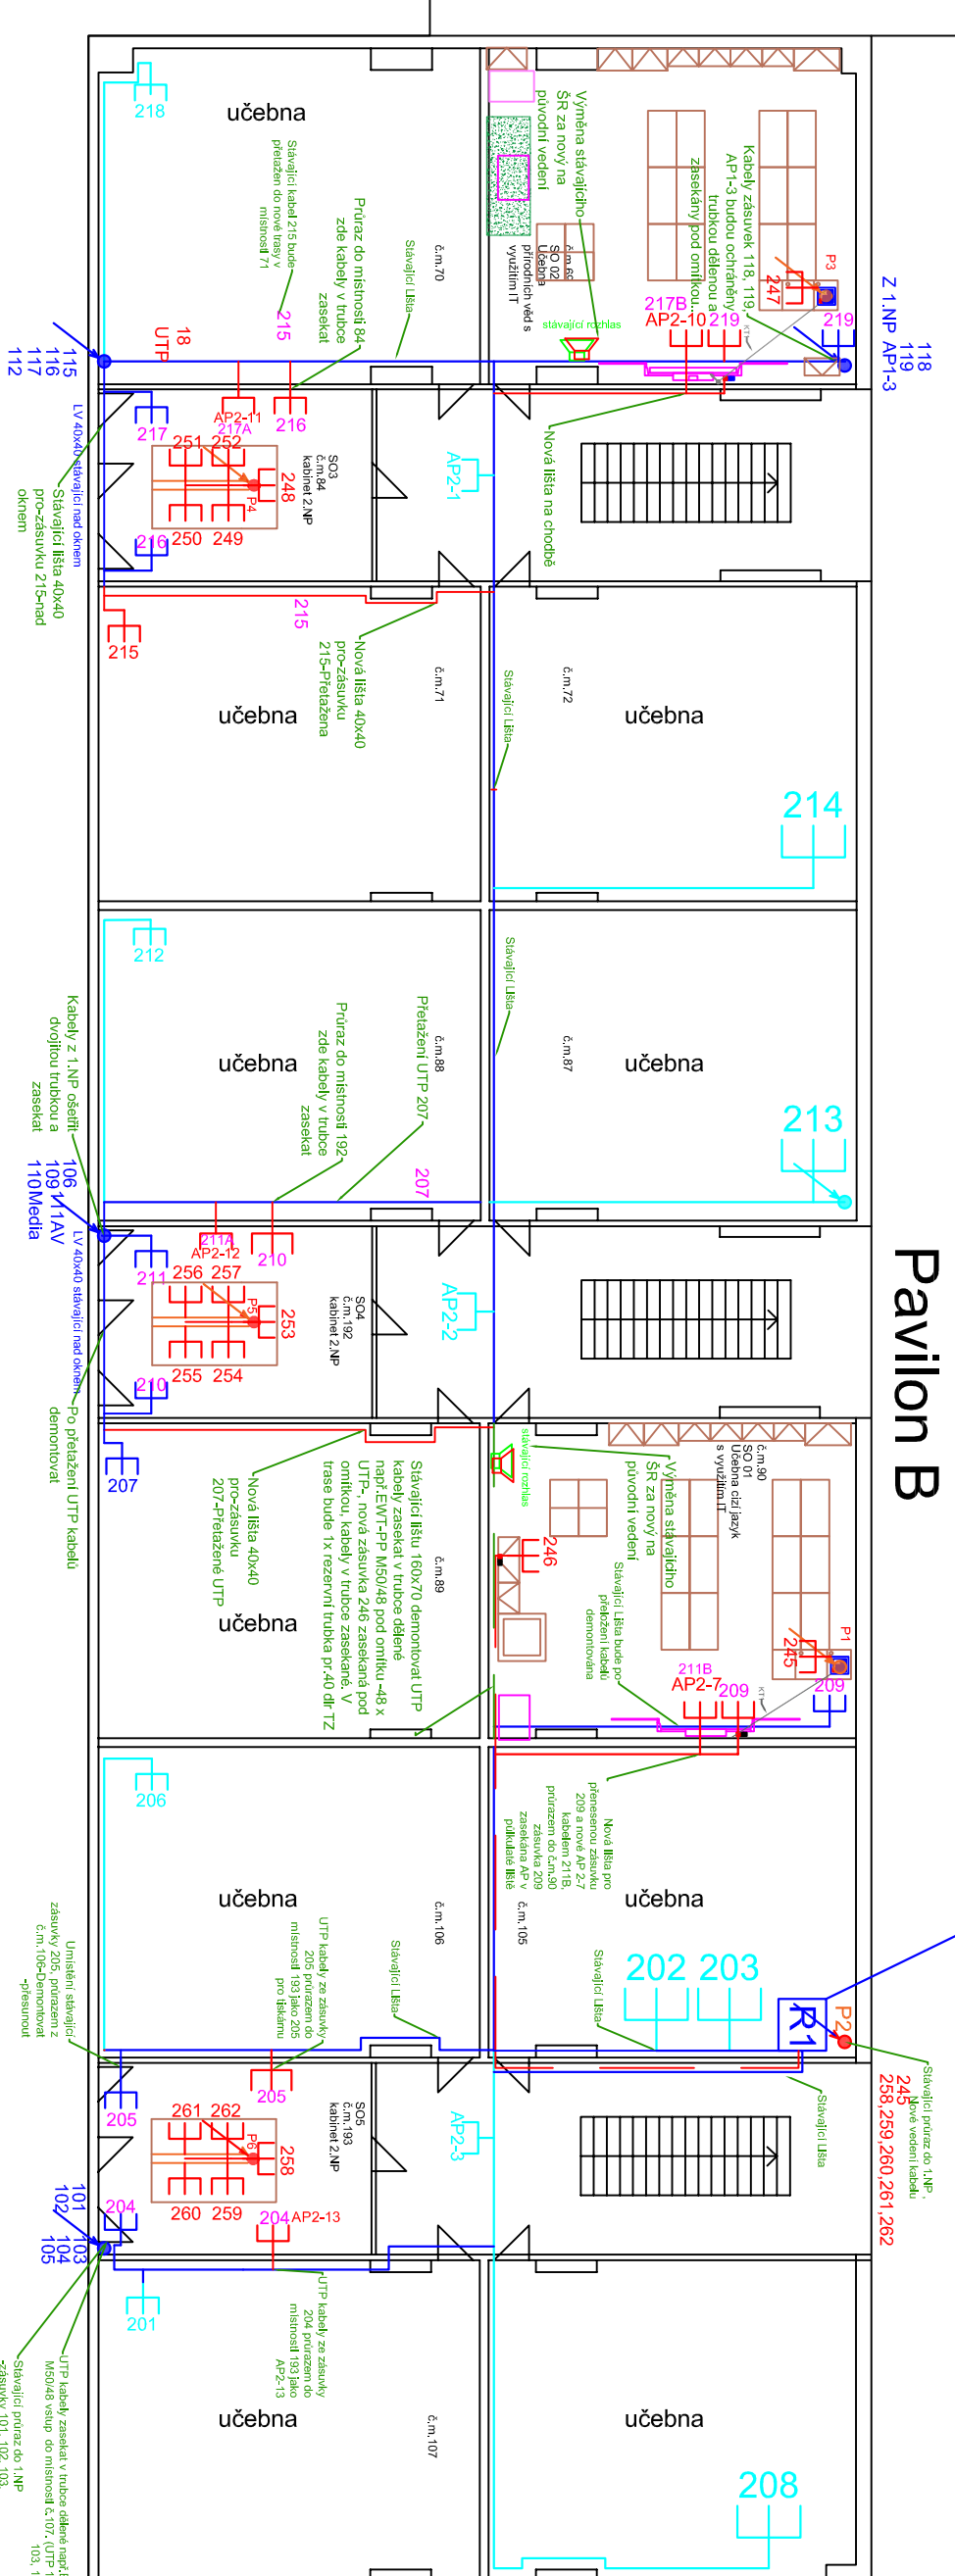
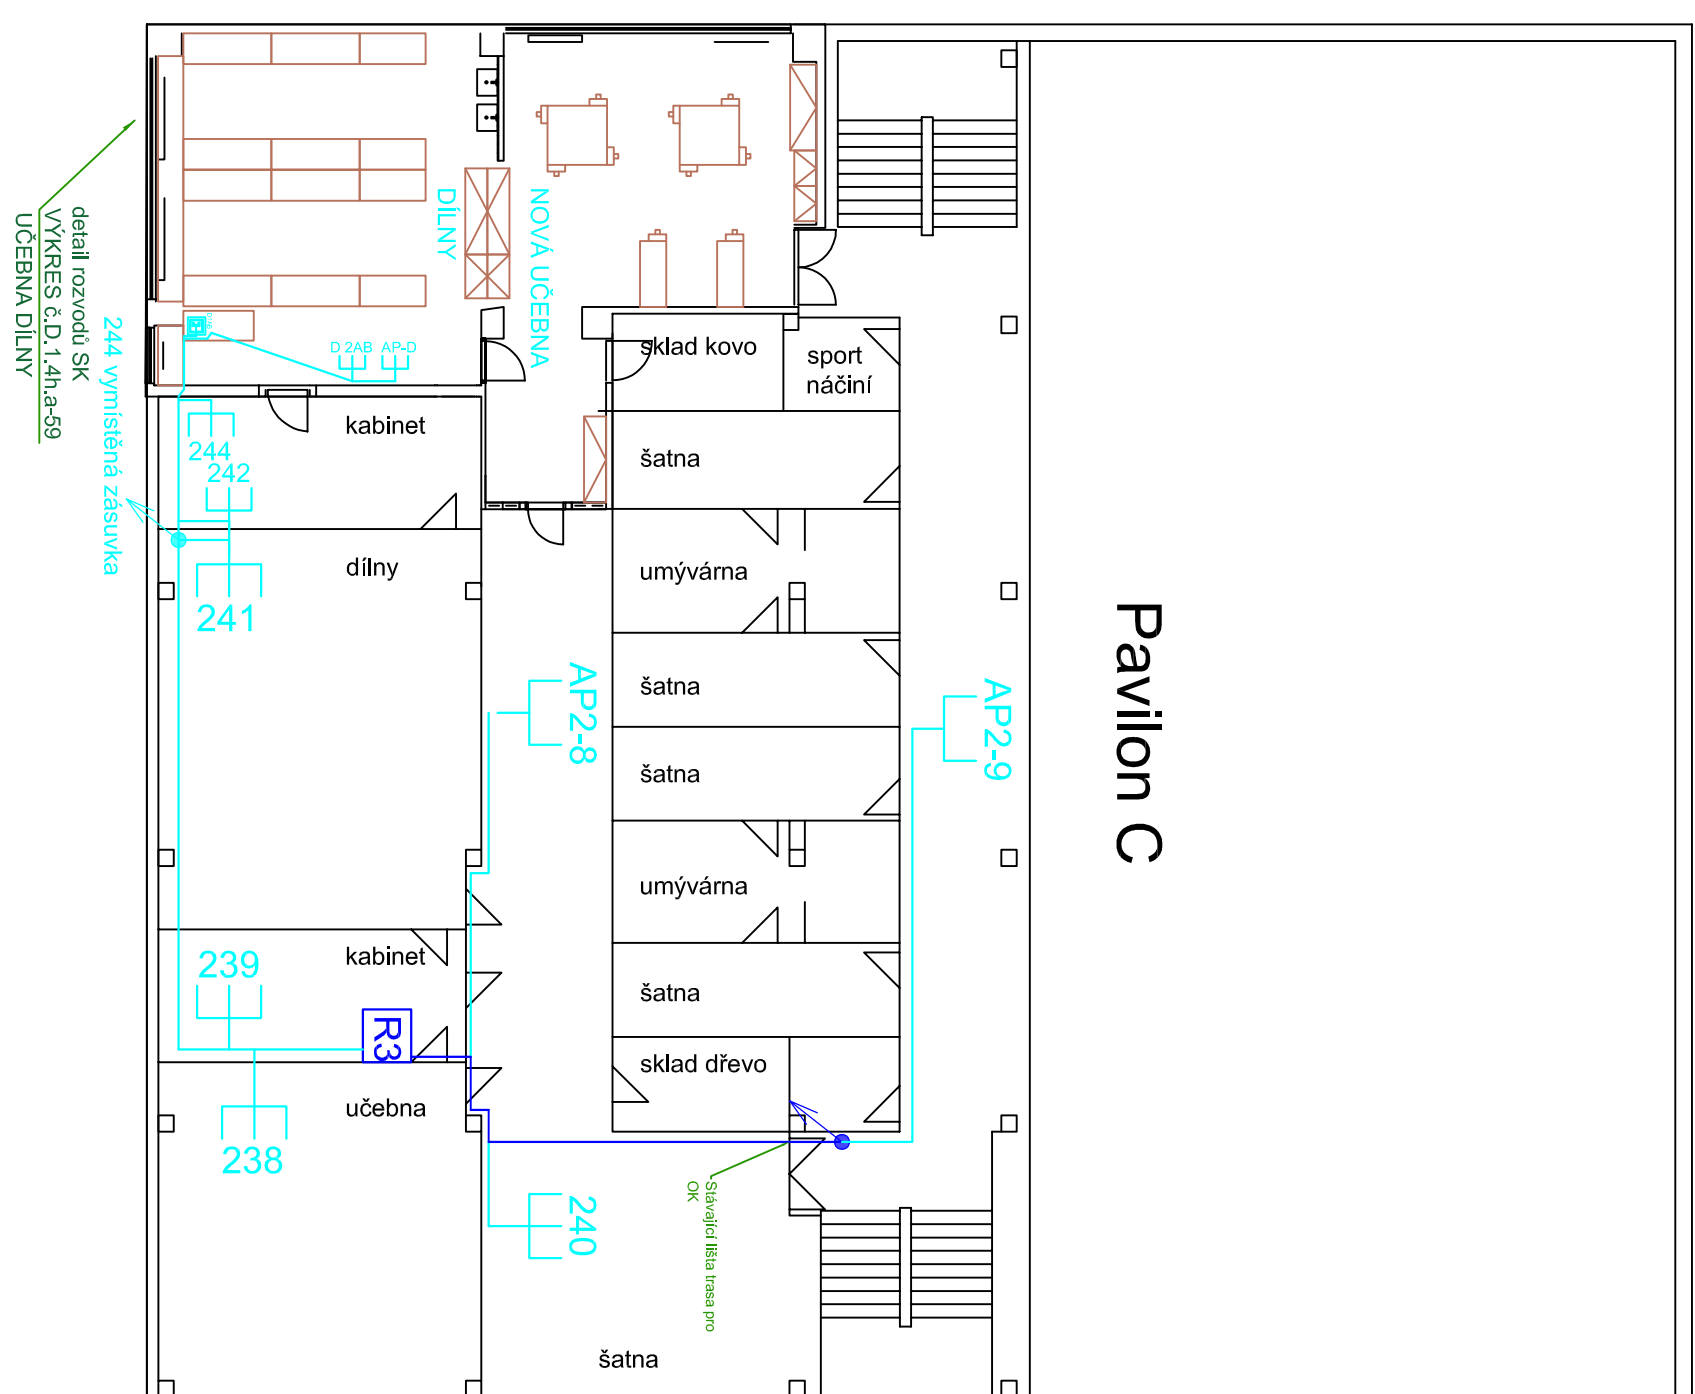
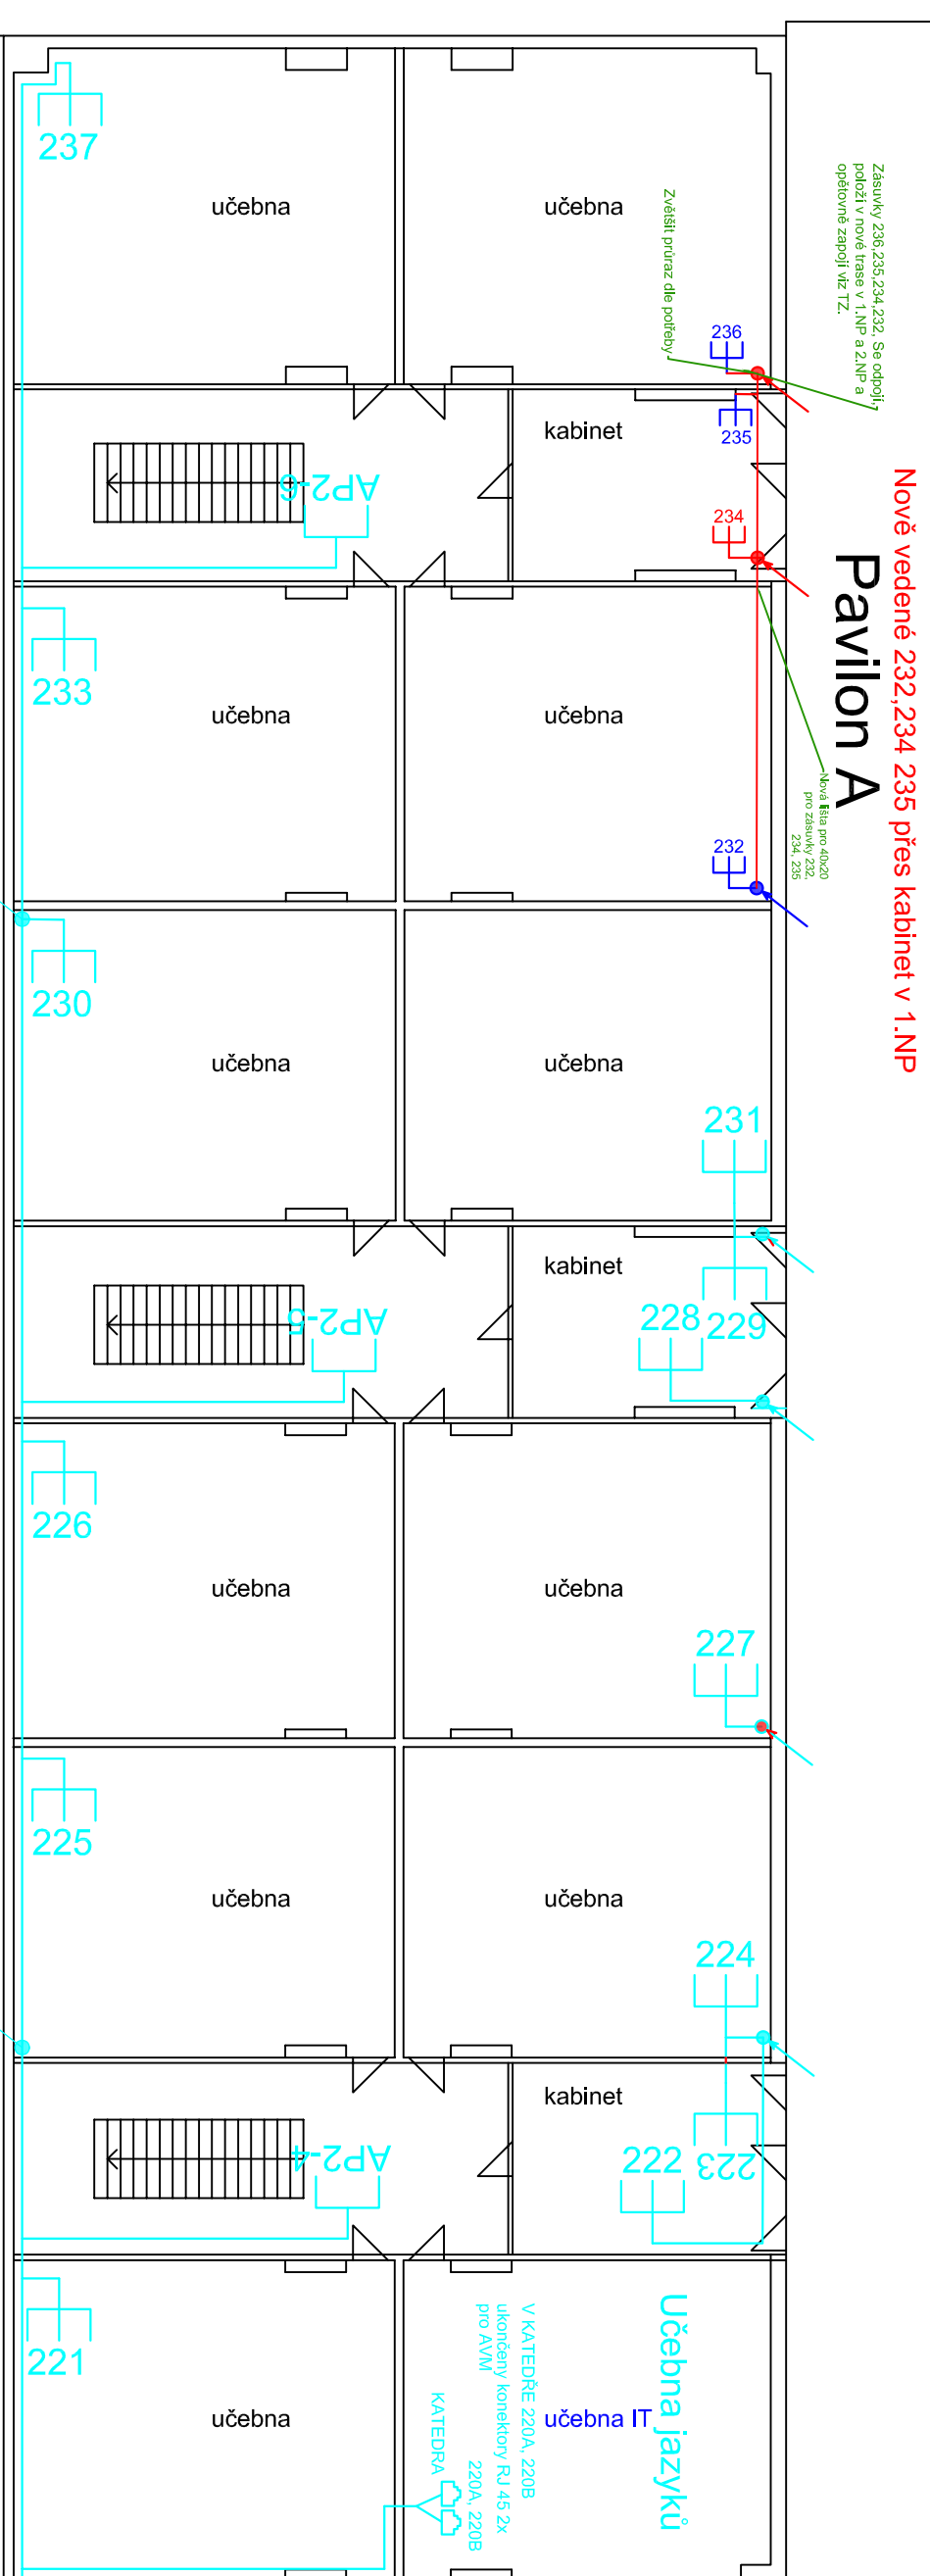


ZŠ Hornická 2.NP

[illegible]