











 

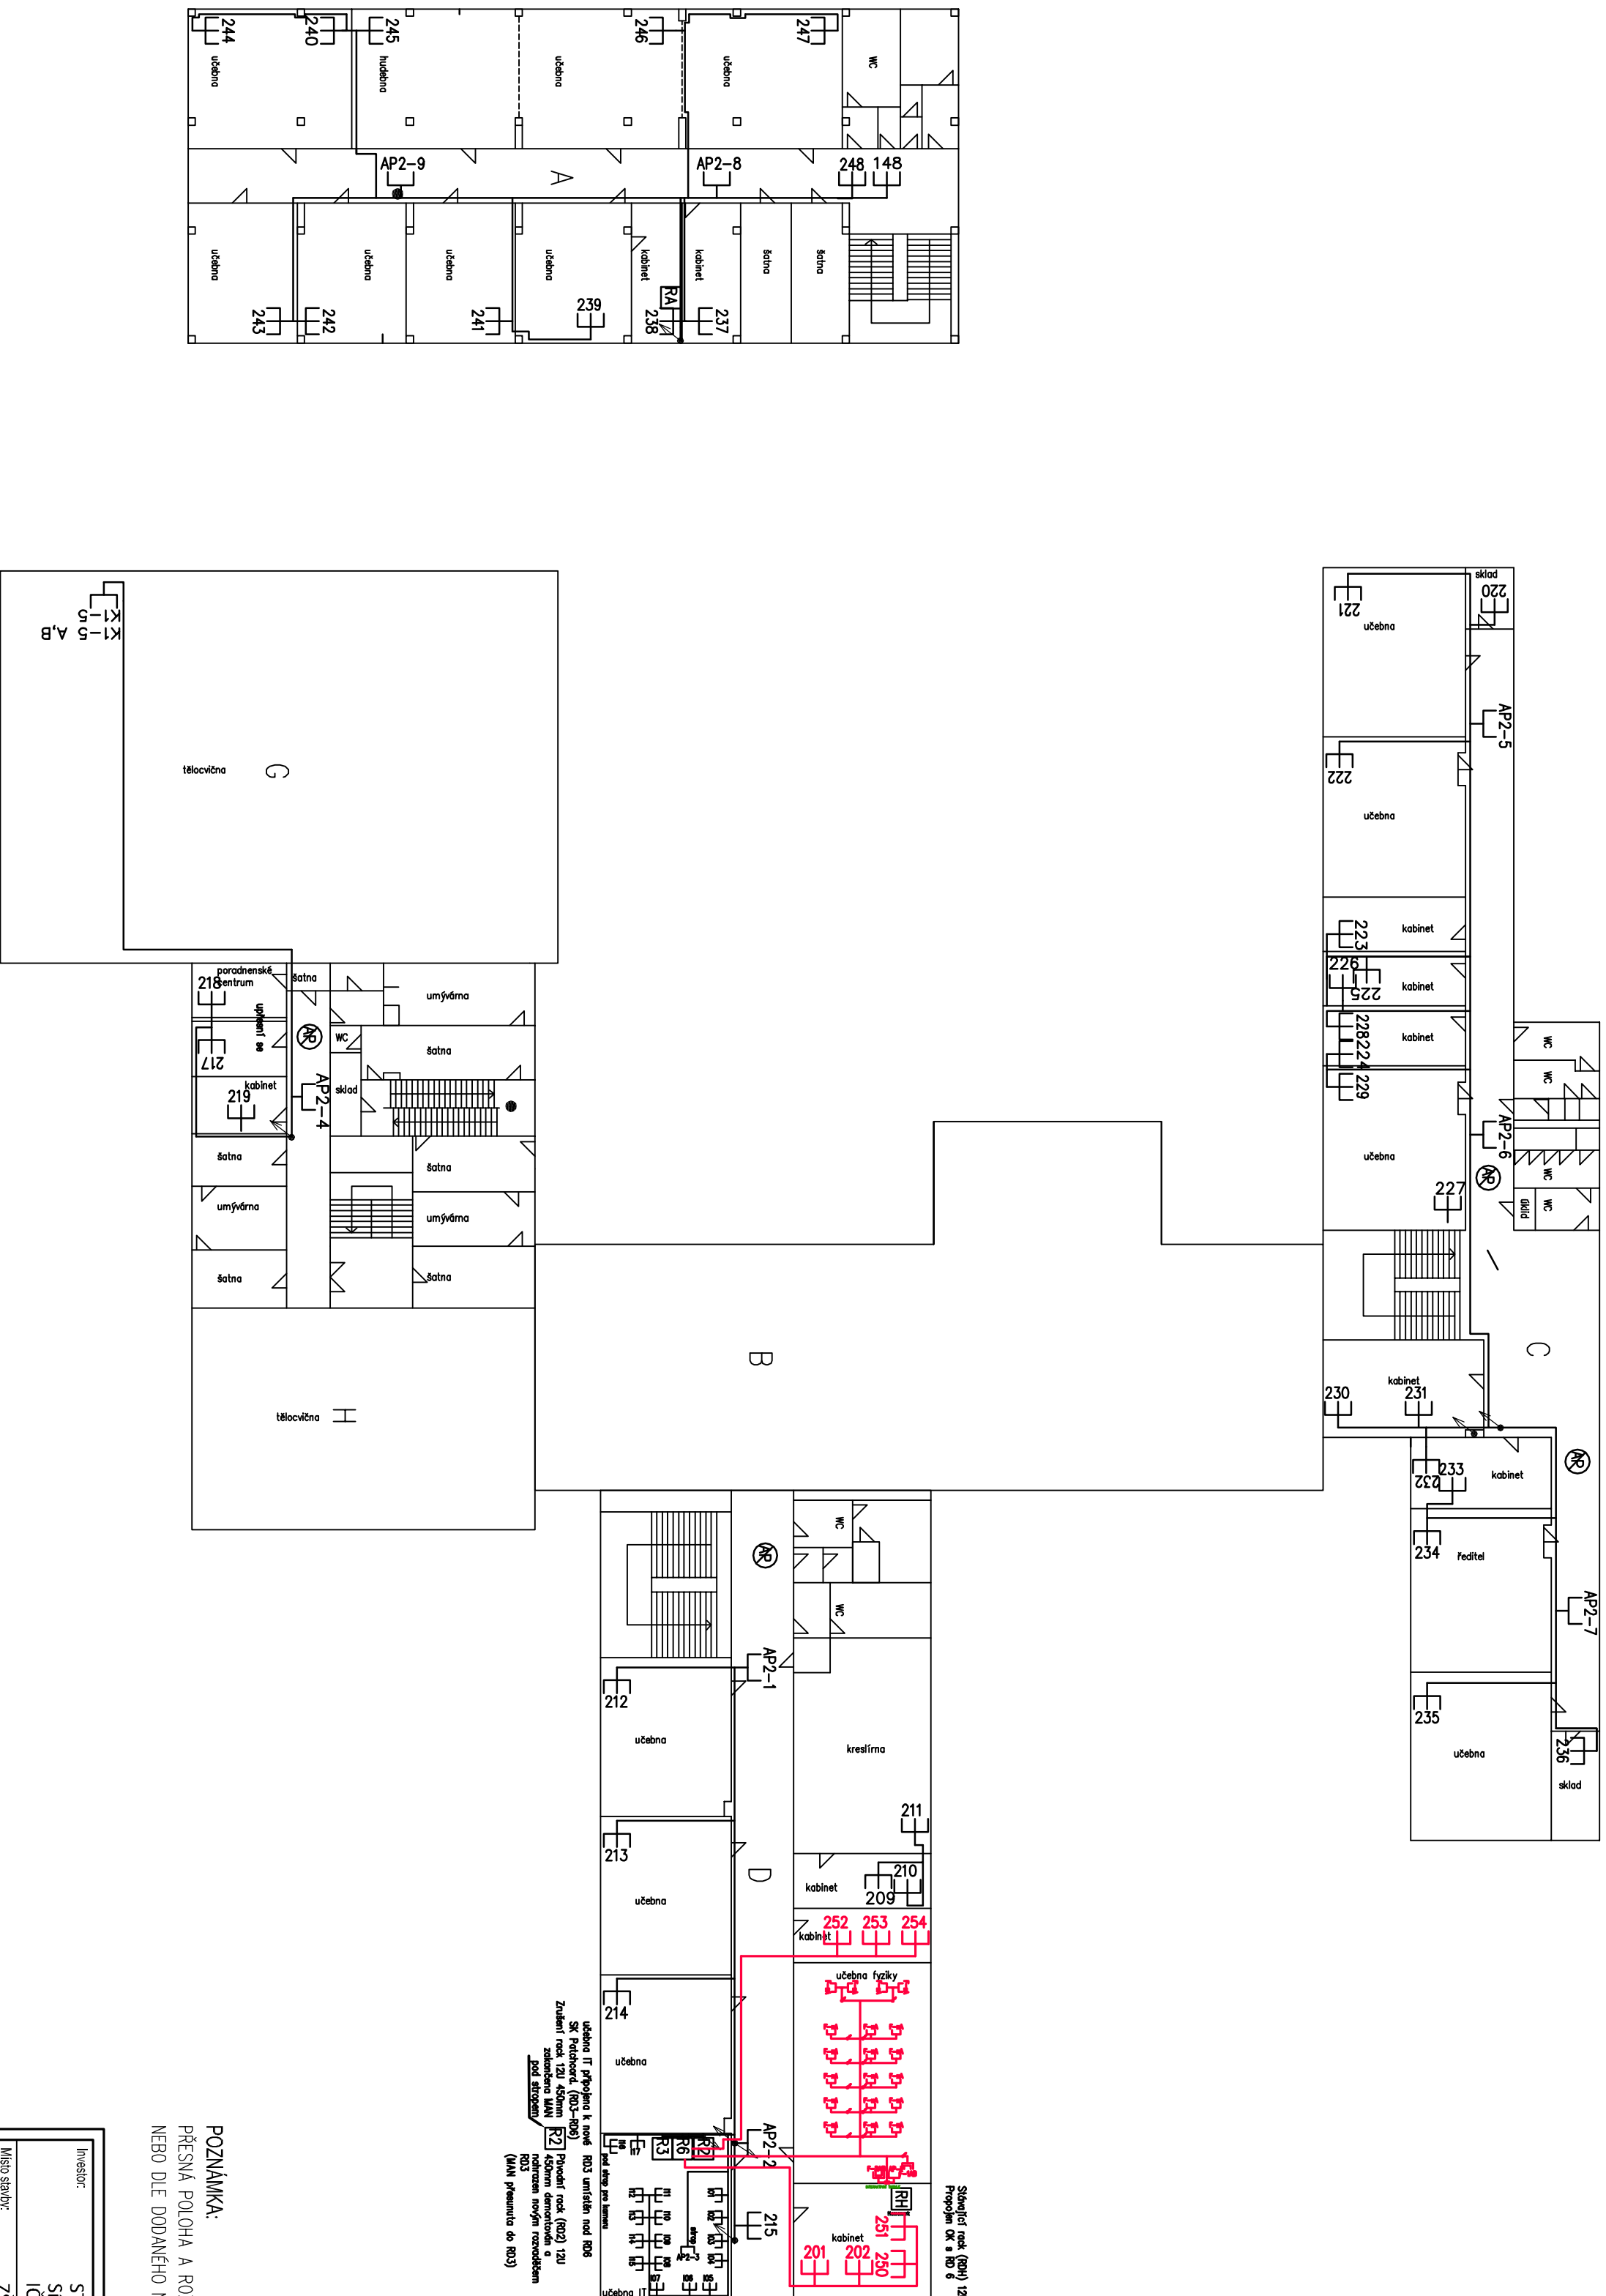



ZŠ Písečná 2.NP

LEGENDA:

-  STAVAJÍCÍ DAT. ROZVADĚČE A KABELÁŽE VYUŽITELNÉ
-  NOVÝ DAT. ROZVADĚČ 42U
-   NOVA DATOVÁ DVOUZÁSUVKA SK
-   STAVAJÍCÍ DATOVÁ DVOUZÁSUVKA SK
-  NOVA DATOVÁ ZÁSUVKA SK
-  STAVAJÍCÍ DATOVÁ ZÁSUVKA SK
-  STAVAJÍCÍ ZÁSUVKA PRO WIFI AP
- NOVA KABELOVÁ TRASA V PVC KANALECH
-  WIFI AP VYUŽITELNÝ
-  STARÉ WIFI NEVYUŽITELNÉ
- STAVAJÍCÍ KABELOVÁ TRASA
-  WIFI AP VYUŽITELNÝ
-  STARÉ WIFI NEVYUŽITELNÉ
-  ZÁSUVKA PRO KAMERU



POZNÁMKA:
PŘÍSNÁ POLOHA A ROZMÍSTĚNÍ VÝVODŮ A ZÁSUVEK BUDE UPŘESŇENO PŘED REALIZACÍ DLE PROJEKTU AV TECHNIKY, NEBO DLE DODANÉHO NABÍTKU A POKYNŮ INVESTORA.

Investor:		STATUTÁRNÍ MĚSTO CHOMUTOV Sídlo: Zborovská 4602, PSČ 430 28 Chomutov IČ: 00261891	
Město stavby:		ZŠ Plesetná 51/44, 430 04 Chomutov, Česko k.ú.: Chomutov / 16524581 p.č.: 571/20, 571/21, 572/186	
Hlavní projektant:		Ing. MICHAEL MARTIN	Zodp. projektant:
Výpracovní:		Ing. ZDENĚK FORETJEK	Ing. JAN DINGA
Část:		SLABOPROUD	Zakázka číslo: 4836
Ostatné:		ZŠ Plesetná 51/44, Chomutov - projektová dokumentace - odborné učební venkovní prostory, zázemí pro pedagogy, školní klub, školní družinu	
SCHÉMA PUDORYSU 2.NP - SLABOPROUD		<div><div>DIGITRONIC CZ s. r. o. Šimkova 9/4, 500 03 Hradec Králové www.digitronic.cz, info@digitronic.cz</div></div>	
		Superní PD:	DSP
		Datum:	04/2023
		Revize:	00
		Převz:	Formát: A2
			Měřítko: 1:300
			Číslo výřezu: D.1.4.F.3.03