


OBJEKT TECHNICKÝCH SLUŽEB

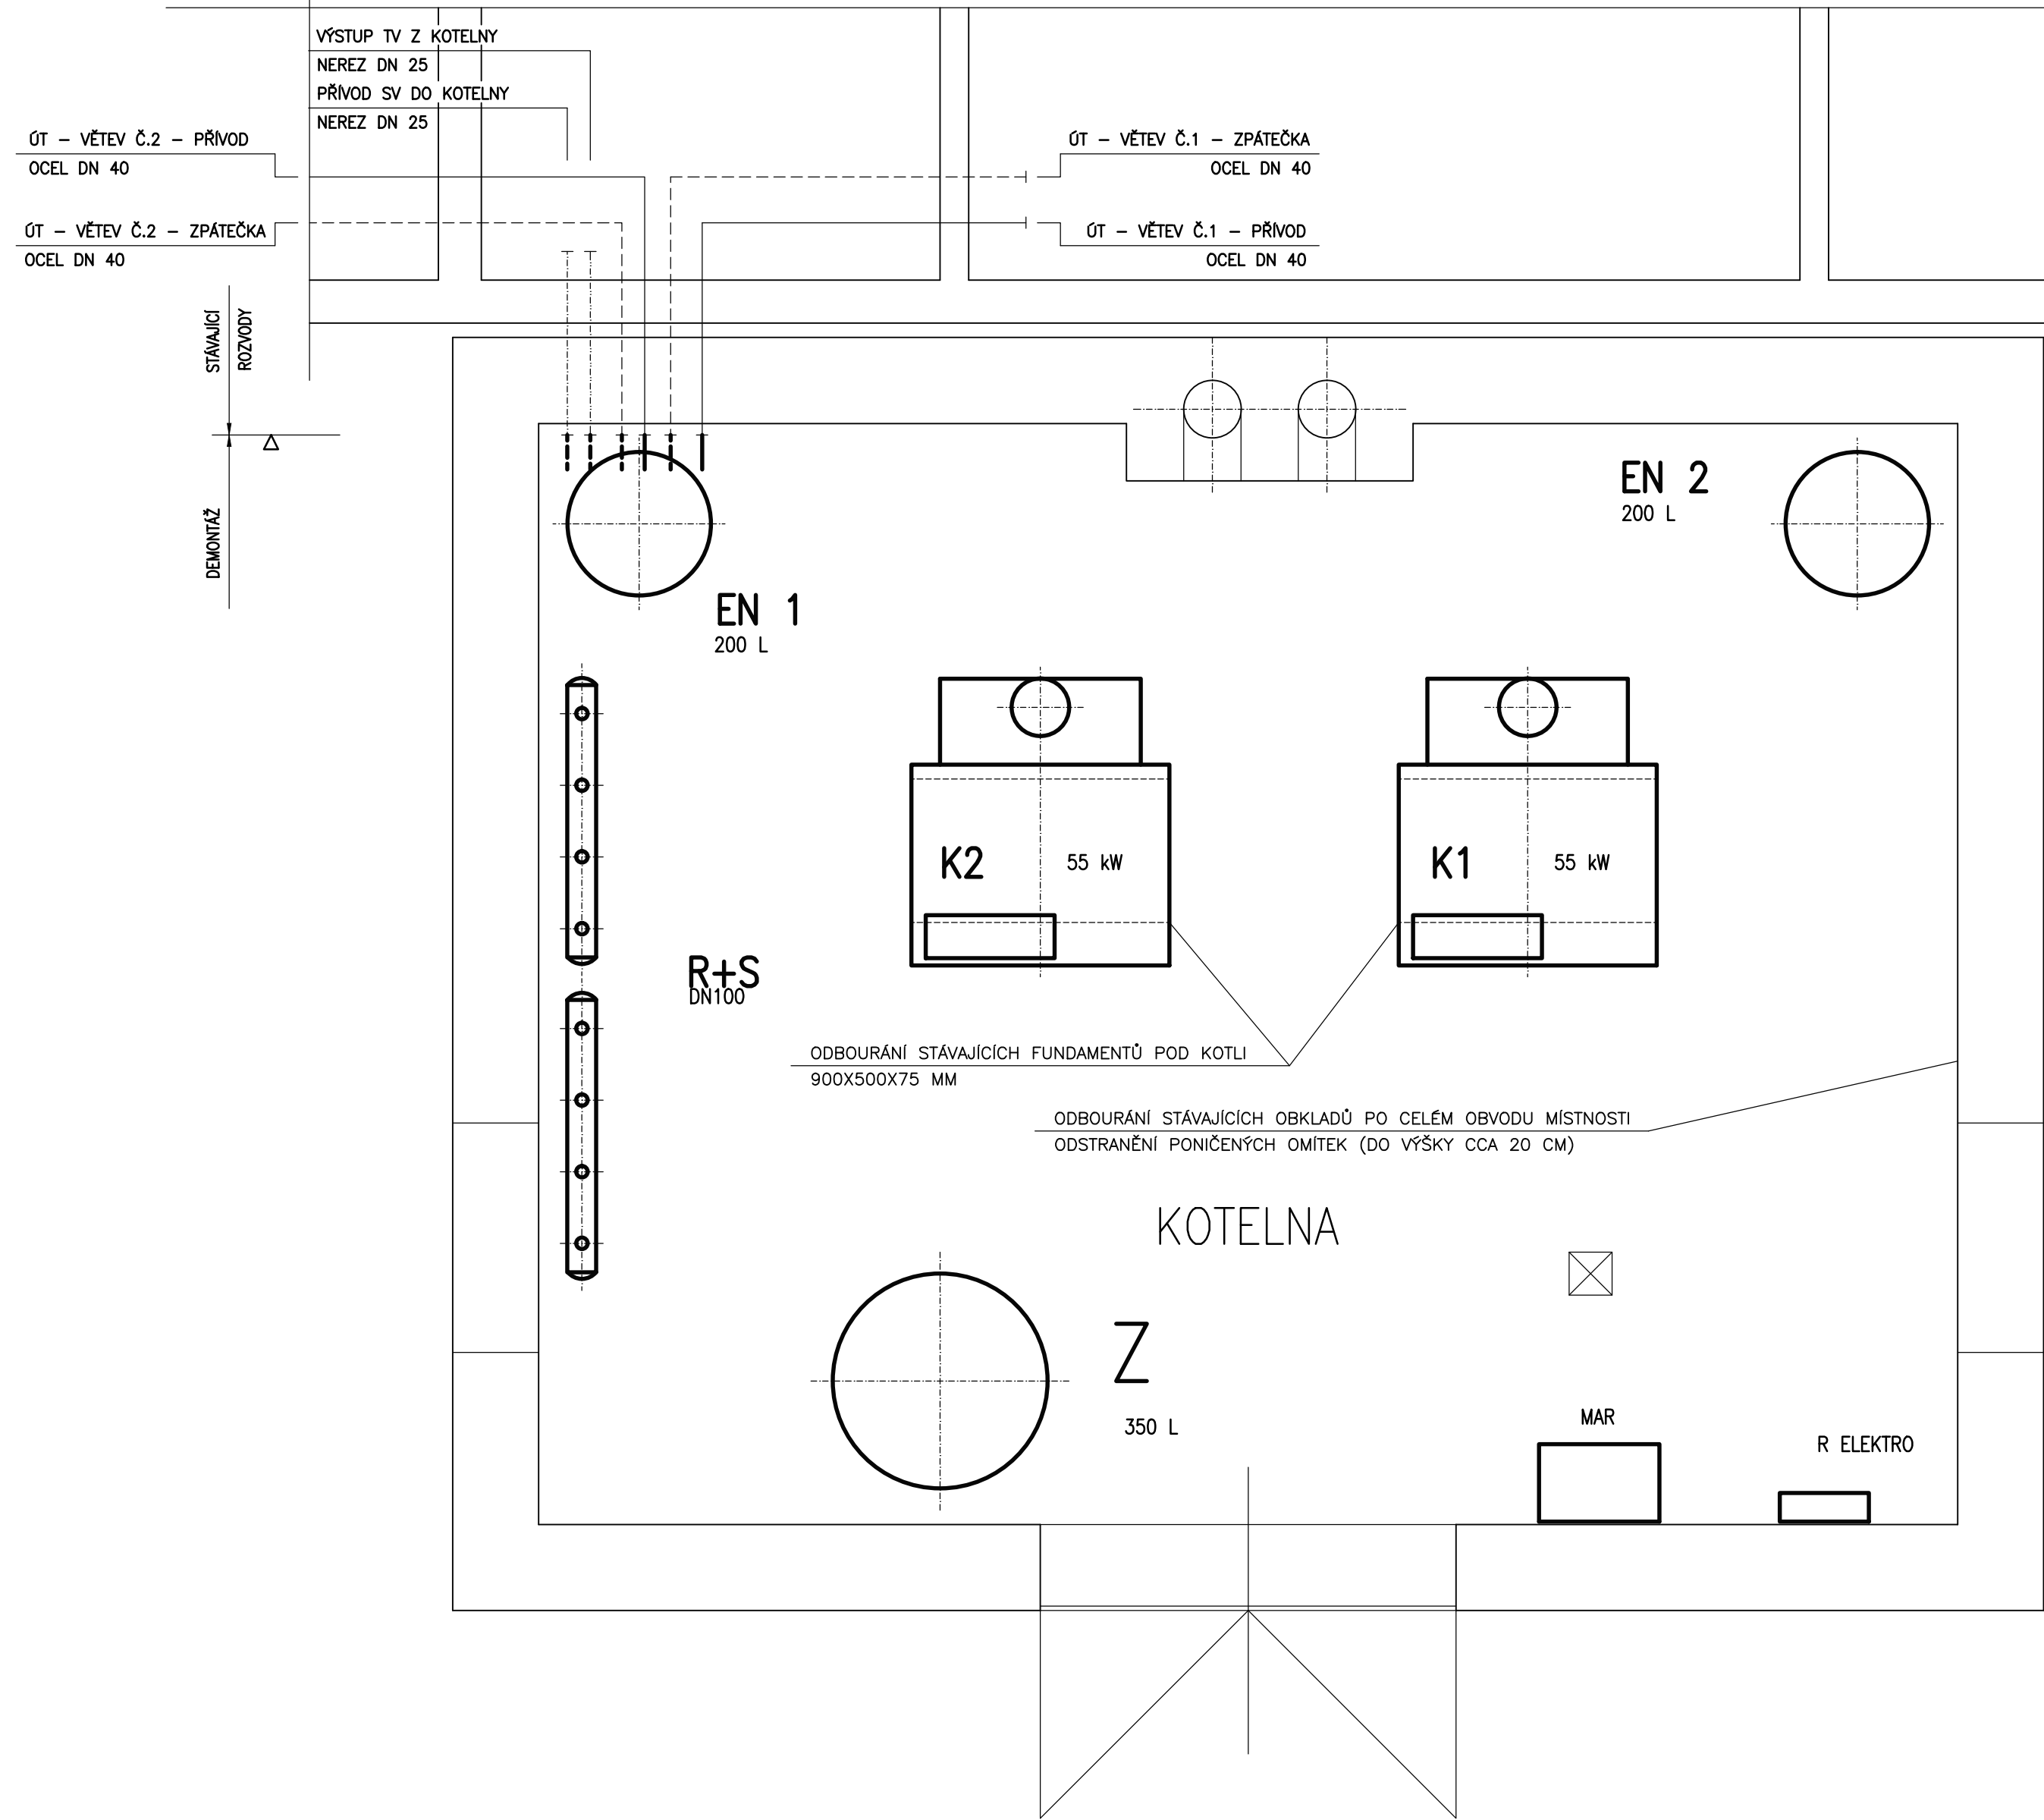

POZNÁMKA:

- STÁVAJÍCÍ OBĚHOVÁ ČERPADLA PRO TOPNÉ VĚTVE Č. 1 A 2 T.J. ČERPADLA DAB EVO PLUS B 40/250,40M A WILO STRATOS 40/1–4 BUDOU ZACHOVÁNA A ZNOVU POUŽITA
- OSTATNÍ ZAŘÍZENÍ JE V MAJETKU INVESTORA, KTERÝ ROZHODNE CO SE NÍM BUDE DÍT DÁLE

ZODPOVĚDNÝ PROJEKTANT	ING. VÁCLAV REMUTA			
VYPRACOVAL	PETR WAGNER			
KRAJ:	ÚSTECKÝ	OBEC:	CHOMUTOV	
INVESTOR:	TECHNICKÉ SLUŽBY MĚSTA CHOMUTOVA, NÁM. 1. MÁJE 89, 430 01 CHOMUTOV			
AKCE	REKONSTRUKCE PLYNOVÉ KOTELNY AREÁLU T.S. CHOMUTOV U VĚTRNÉHO MLÝNA Č.P. 4605, CHOMUTOV	FORMÁT:	A2	DATUM: 08/2025
		STUPEŇ:	DPS	
	D.1.4 TECHNIKA PROSTŘEDÍ STAVEB D.1.4.4 VYTÁPĚNÍ	ČÍSLO ZAKÁZKY:	2025P120	
OBSAH VÝKRES	PŮDORYS PLYNOVÉ KOTELNY 1.NP – DEMONTÁŽE	MĚŘÍTKO:	1:20	ČÍSLO VÝKRESU: P120–D.1.4.4–01